


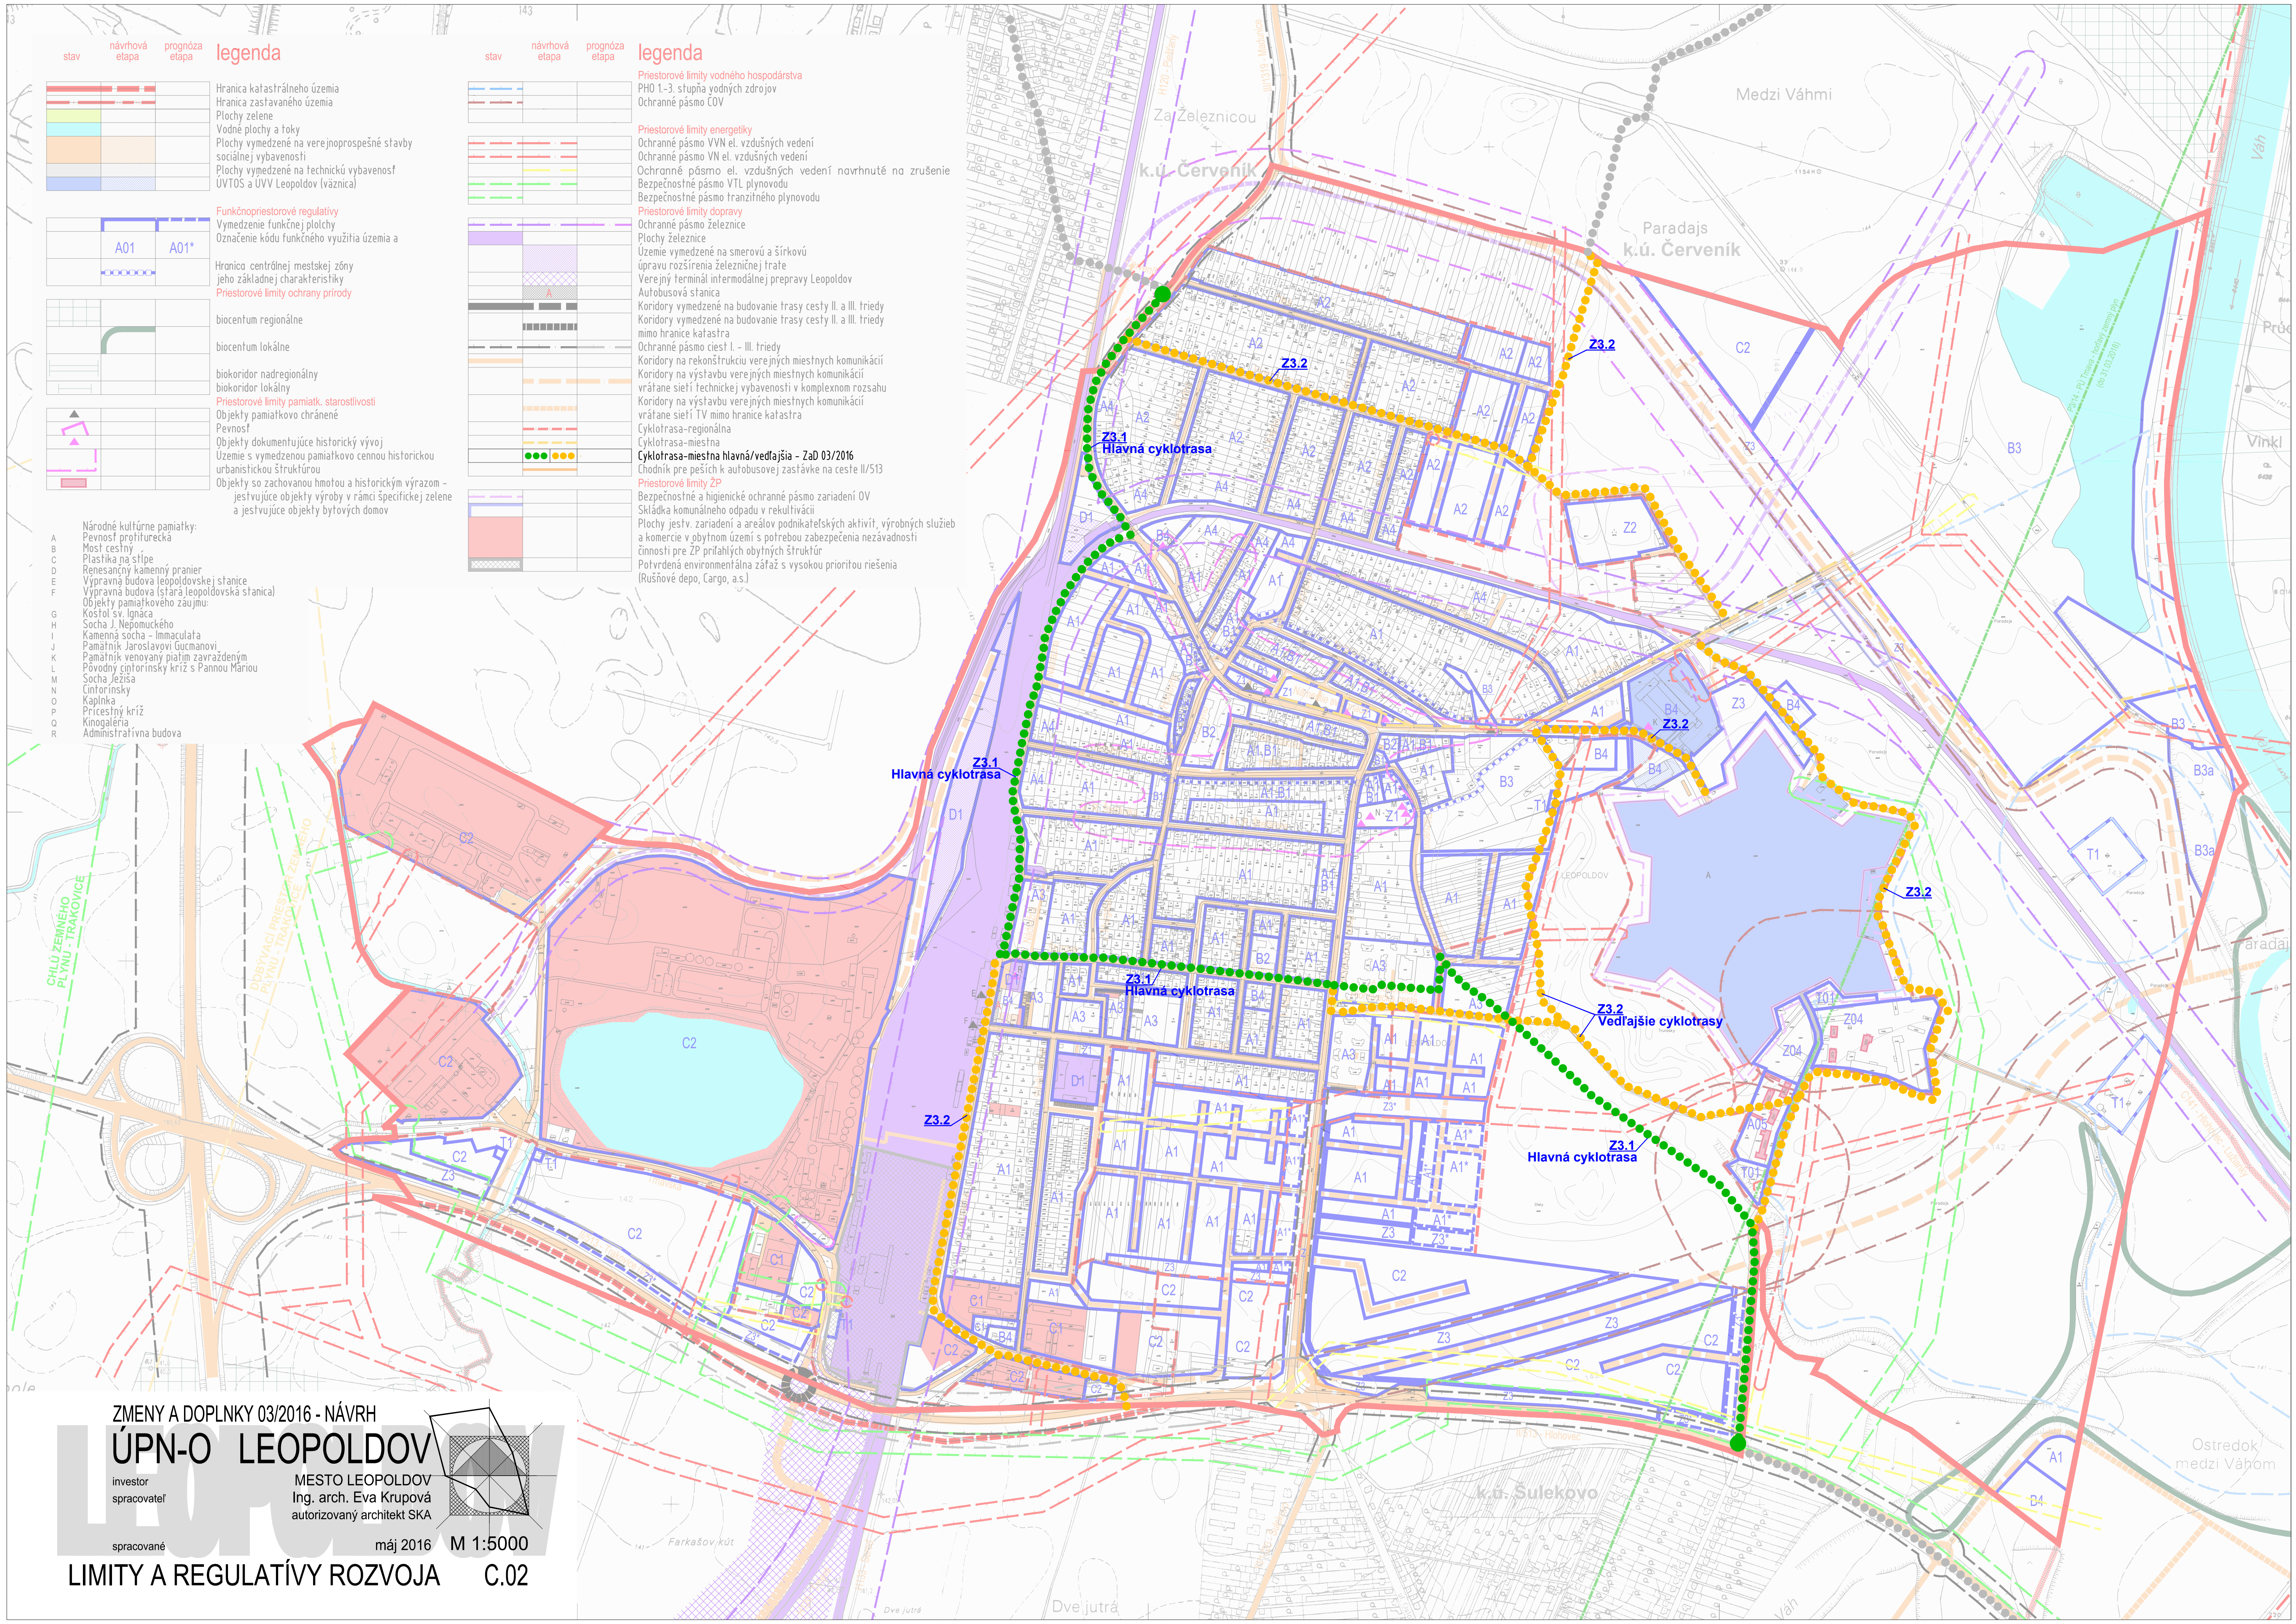

stav

návrhová etapa

prognóza etapa

Hranica katastrálneho územia

Hranica zastavaného územia

Plochy zelene

Vodné plochy a toky

Plochy vymedzené na verejnoprospešné stavby sociálnej vybavenosti

Plochy vymedzené na technickú vybavenosť ÚVTOS a ÚVV Leopoldov (vážnica)

Funkčnopriestorové regulatívy

Vymedzenie funkčnej plochy

Označenie kódu funkčného využitia územia a

Hranica centrálnej mestskej zóny jeho základnej charakteristiky

Priestorové limity ochrany prírody

biocentrum regionálne

biocentrum lokálne

biokoridor nadregionálny

biokoridor lokálny

Priestorové limity pamiatk. starostlivosti

Pevnosť

Objekty pamiatkovo chránené

Uzemia s vymedzenou pamiatkovou cenou historickou urbanistickou štruktúrou

Objekty so zachovanou hmotou a historickým výrazom - jestvujúce objekty výroby v rámci špecifickej zelene a jestvujúce objekty bytových domov

Národné kultúrne pamiatky:

Pevnosť profiturecká

Most cestný

Plastika na stĺpe

Renesančný kamenný pranie

Výpravná budova leopoldovskej stanice

Výpravná budova (stará leopoldovská stanica)

Objekty pamiatkového záujmu:

Kostol sv. Ignáca

Socha J. Nepomuckého

Kamenná socha - Immaculata

Pamätník Jaroslavi Gučmanovi

Pamätník venovaný piatim zavraždeným

Pôvodný cintorínsky kríž s Pannou Mariou

Socha Ježiša

Cintorínsky

Kaplnka

Prícestný kríž

Kinogaléria

Administratívna budova

stav

návrhová etapa

prognóza etapa

Priestorové limity vodného hospodárstva

PHO 1-3. stupňa vodných zdrojov

Ochranné pásmo ČOV

Priestorové limity energetiky

Ochranné pásmo VVN el. vzdušných vedení

Ochranné pásmo VN el. vzdušných vedení

Ochranné pásmo el. vzdušných vedení navrhnuté na zrušenie

Bezpečnostné pásmo VTL plynovodu

Bezpečnostné pásmo tranzitného plynovodu

Priestorové limity dopravy

Ochranné pásmo železnice

Plochy železnice

Územie vymedzené na smerovú a šírkovú úpravu rozšírenia železničnej trate

Verejný terminál intermodálne prepravy Leopoldov

Autobusová stanica

Koridory vymedzené na budovanie trasy cesty II. a III. triedy

Koridory vymedzené na budovanie trasy cesty II. a III. triedy mimo hranice katastra

Ochranné pásmo ciest I. - III. triedy

Koridory na rekonštrukciu verejných miestnych komunikácií

Koridory na výstavbu verejných miestnych komunikácií vrátane sietí technickej vybavenosti v komplexnom rozsahu

Koridory na výstavbu verejných miestnych komunikácií vrátane sietí TV mimo hranice katastra

Cyklotrasa-regionálna

Cyklotrasa-miestna

Cyklotrasa-miestna hlavná/vedľajšia - ZaD 03/2016

Chodník pre peších k autobusovej zastávke na ceste II/513

Priestorové limity ZP

Bezpečnostné a hygienické ochranné pásmo zariadení OV

Skladňa komunálneho odpadu v rekultivácii

Plochy jestv. zariadení a areálov podnikateľských aktivít, výrobných služieb a komercie v obytnom území s potrebou zabezpečenia nezávadnosti činnosti pre ZP príslušných obytných štruktúr

Potvrdená environmentálna záťaž s vysokou prioritou riešenia (Rušňové depo, Cargo, a.s.)

ZMENY A DOPLNKY 03/2016 - NÁVRH

ÚPN-O LEOPOLDOV

investor

spracovateľ

MESTO LEOPOLDOV

Ing. arch. Eva Krupová

autorizovaný architekt SKA

spracované

máj 2016

M 1:5000

LIMITY A REGULATÍVY ROZVOJA

C.02