



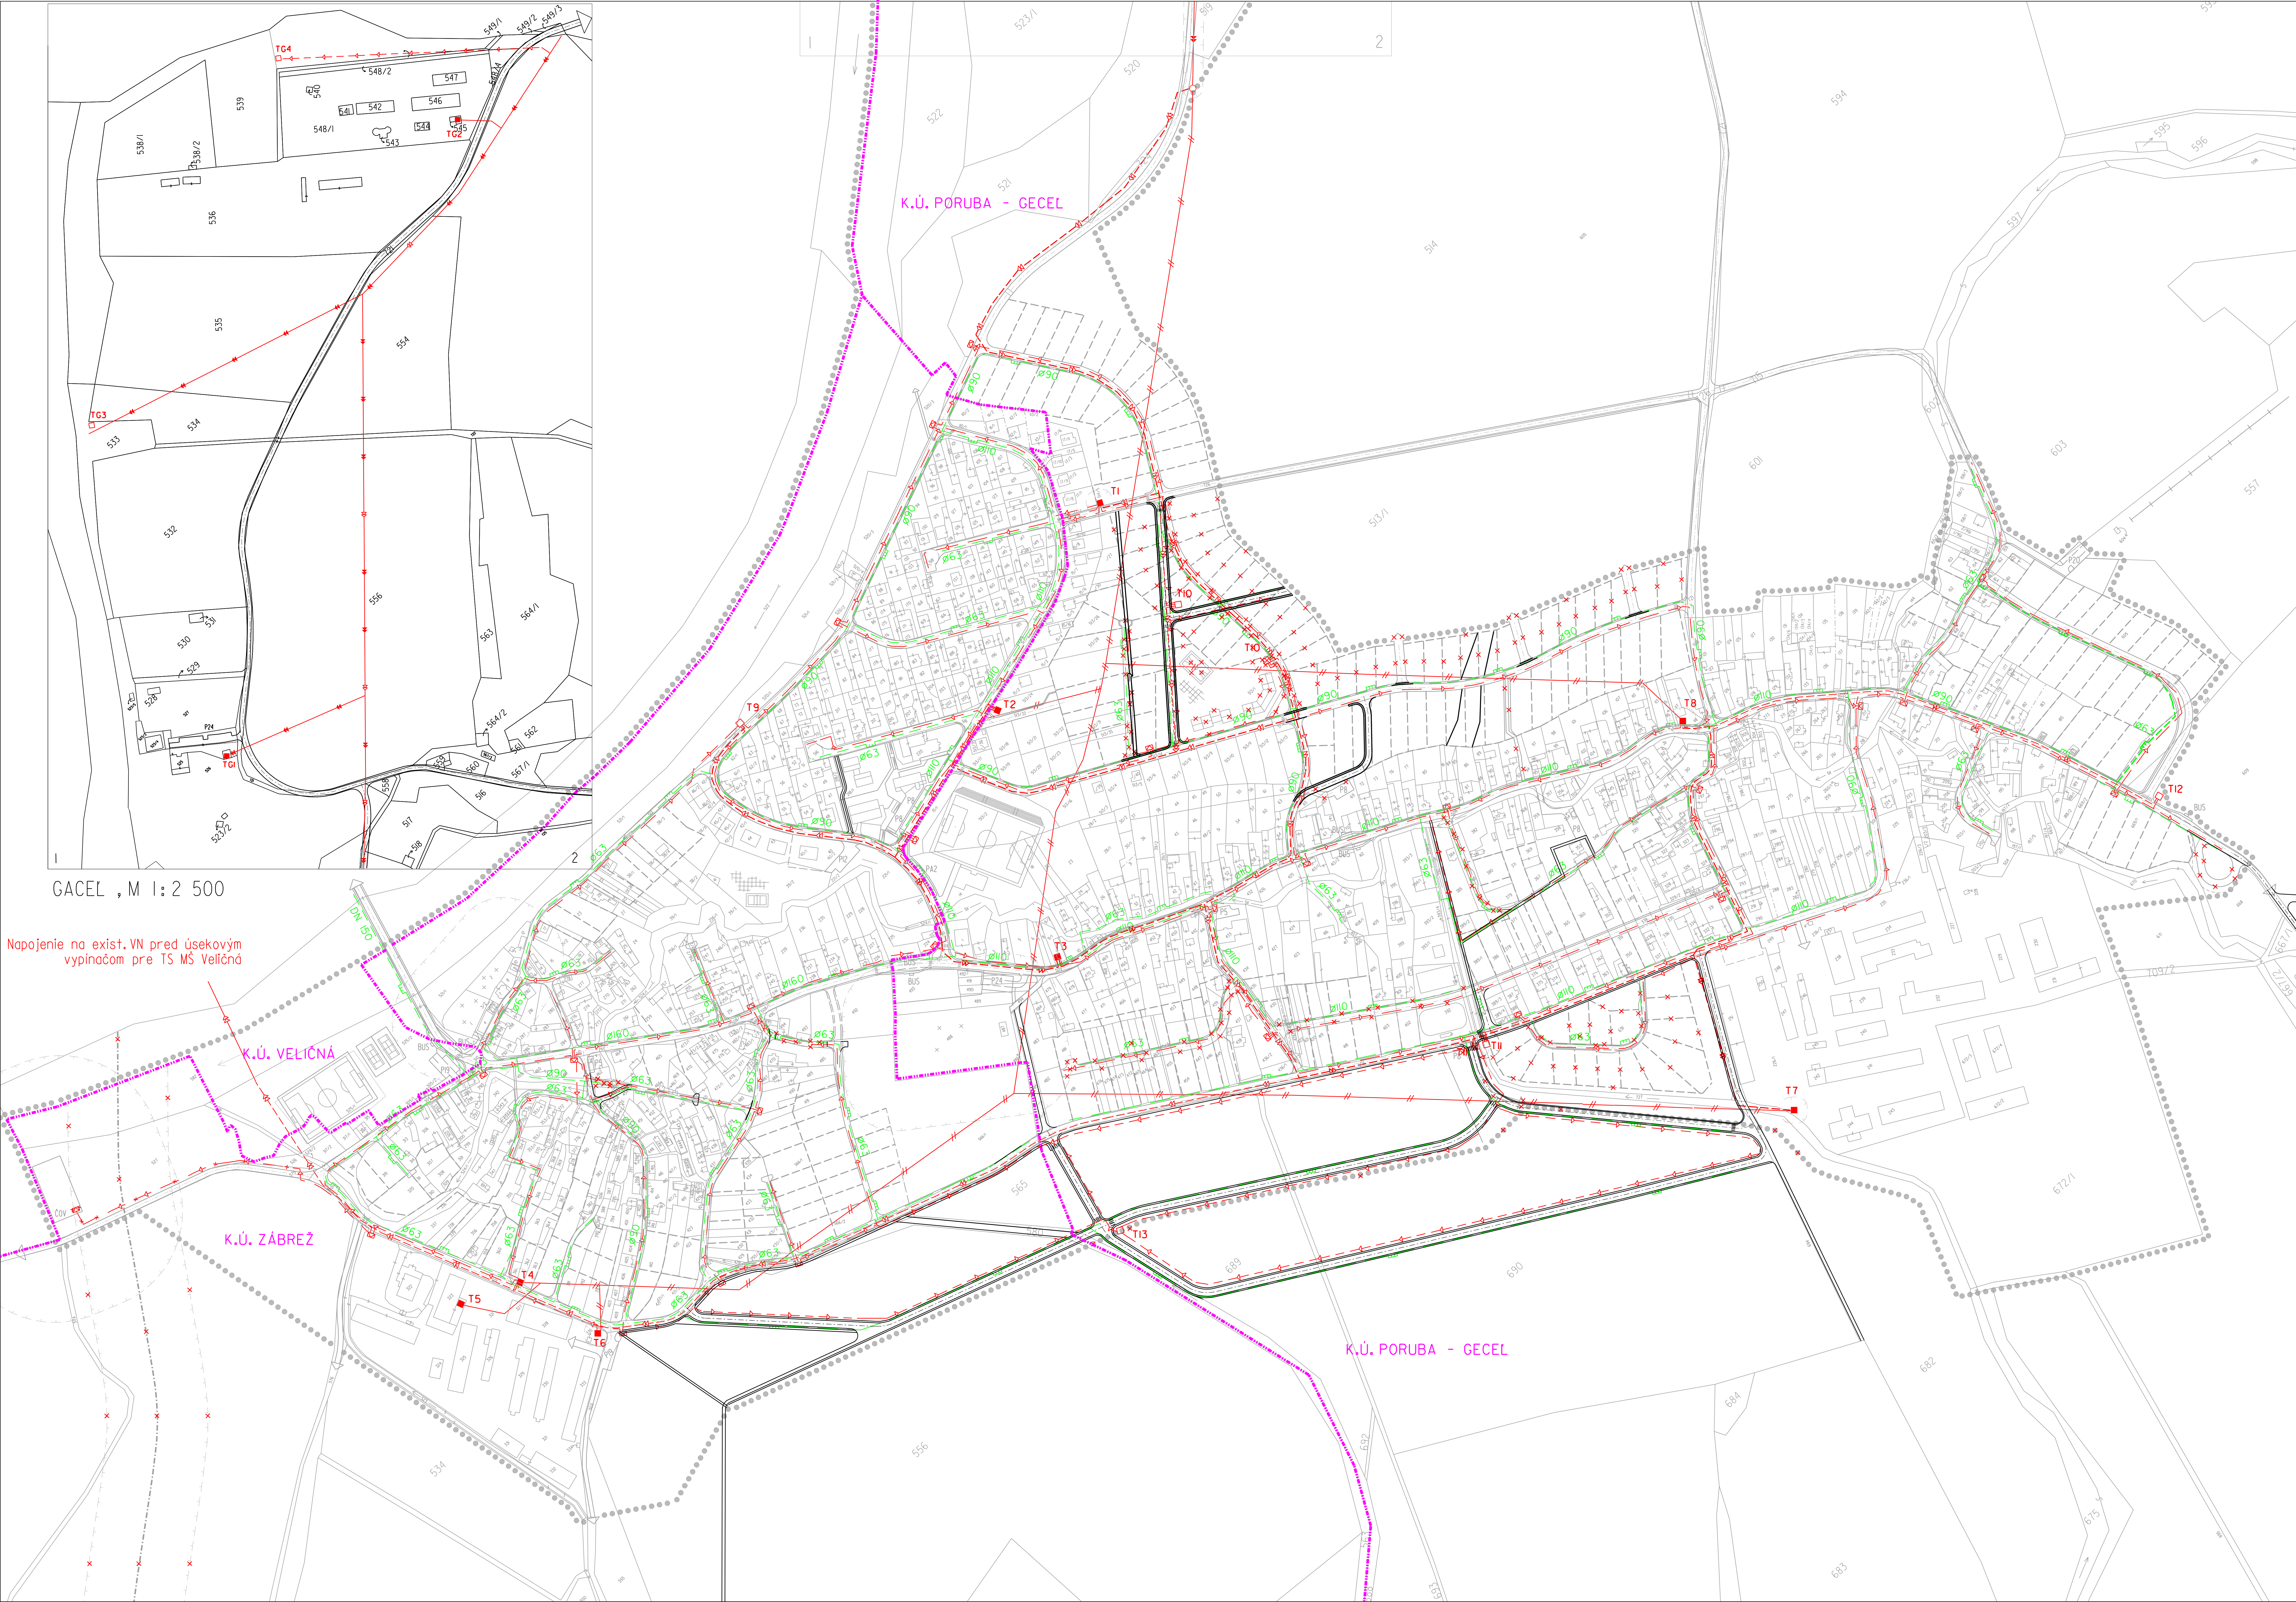


ÚPN-O

ORAVSKÁ PORUBA

ZMENY AĽDOPLNKY Č.1

STAV	NÁVRH	
		HRANICA RIEŠENÉHO ÚZEMIA
		22 kV VZDUŠNÉ EL. VEDENIE
		22 kV PODZEMNÉ ELEKTRICKÉ VEDENIE
		NN VZDUŠNÉ ELEKTRICKÉ VEDENIE
		NN PODZEMNÉ ELEKTRICKÉ VEDENIA
		TRAFOSTANICA
		ROZPOJOVACIA SKRÍŇA
		EL. VEDENIA NA ZRUŠENIE
		OCHRANNÉ PÁSMO EL. A PLYNOVÝCH ZARIADENÍ
		STL PLYNOVOD 0,3 MPa
		DIMENZIA PLYNOVODU
		JAVY ZRUŠENÉ, NEPLATNÉ ÚDAJE
		HRANICA KATASTRÁLNEHO ÚZEMIA

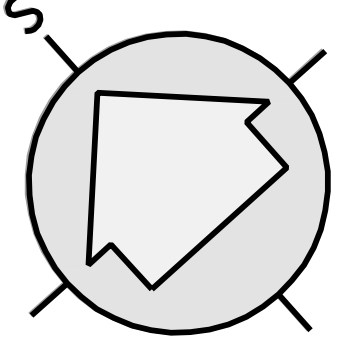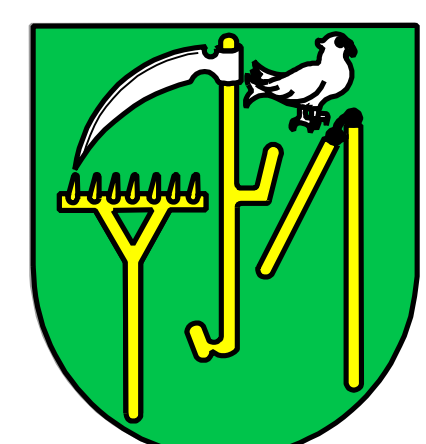

DOKUMENTÁCIA	ÚPN-O OR.PORUBA Z60 Č.1
STUPEN	NÁVRH
NÁZOV VÝKRESU	VÝKRES RIEŠENIA VEREJNÉHO TECHNICKÉHO VYBAVENIA - ENERGETIKA
OBSTARÁVATEĽ	OBEC ORAVSKÁ PORUBA
VED. ARCH.	ING. ARCH. JÁN KUBINA
HL. ZRŠITEĽ	ING. ARCH. JÁN KUBINA
AUTOR VÝKRESU	ING. ARCH. JÁN KUBINA
DÁTUM	AUGUST 2015
MIERKA	1:2 000

Č. ZAKAZKY
2745/2014

Č. VÝKRESU
5