



ÚZEMNÝ PLÁN OBCE

MAŇA

ZMENY A DOPLNKY



ÚZEMNÝ PLÁN OBCE MAŇA		

5










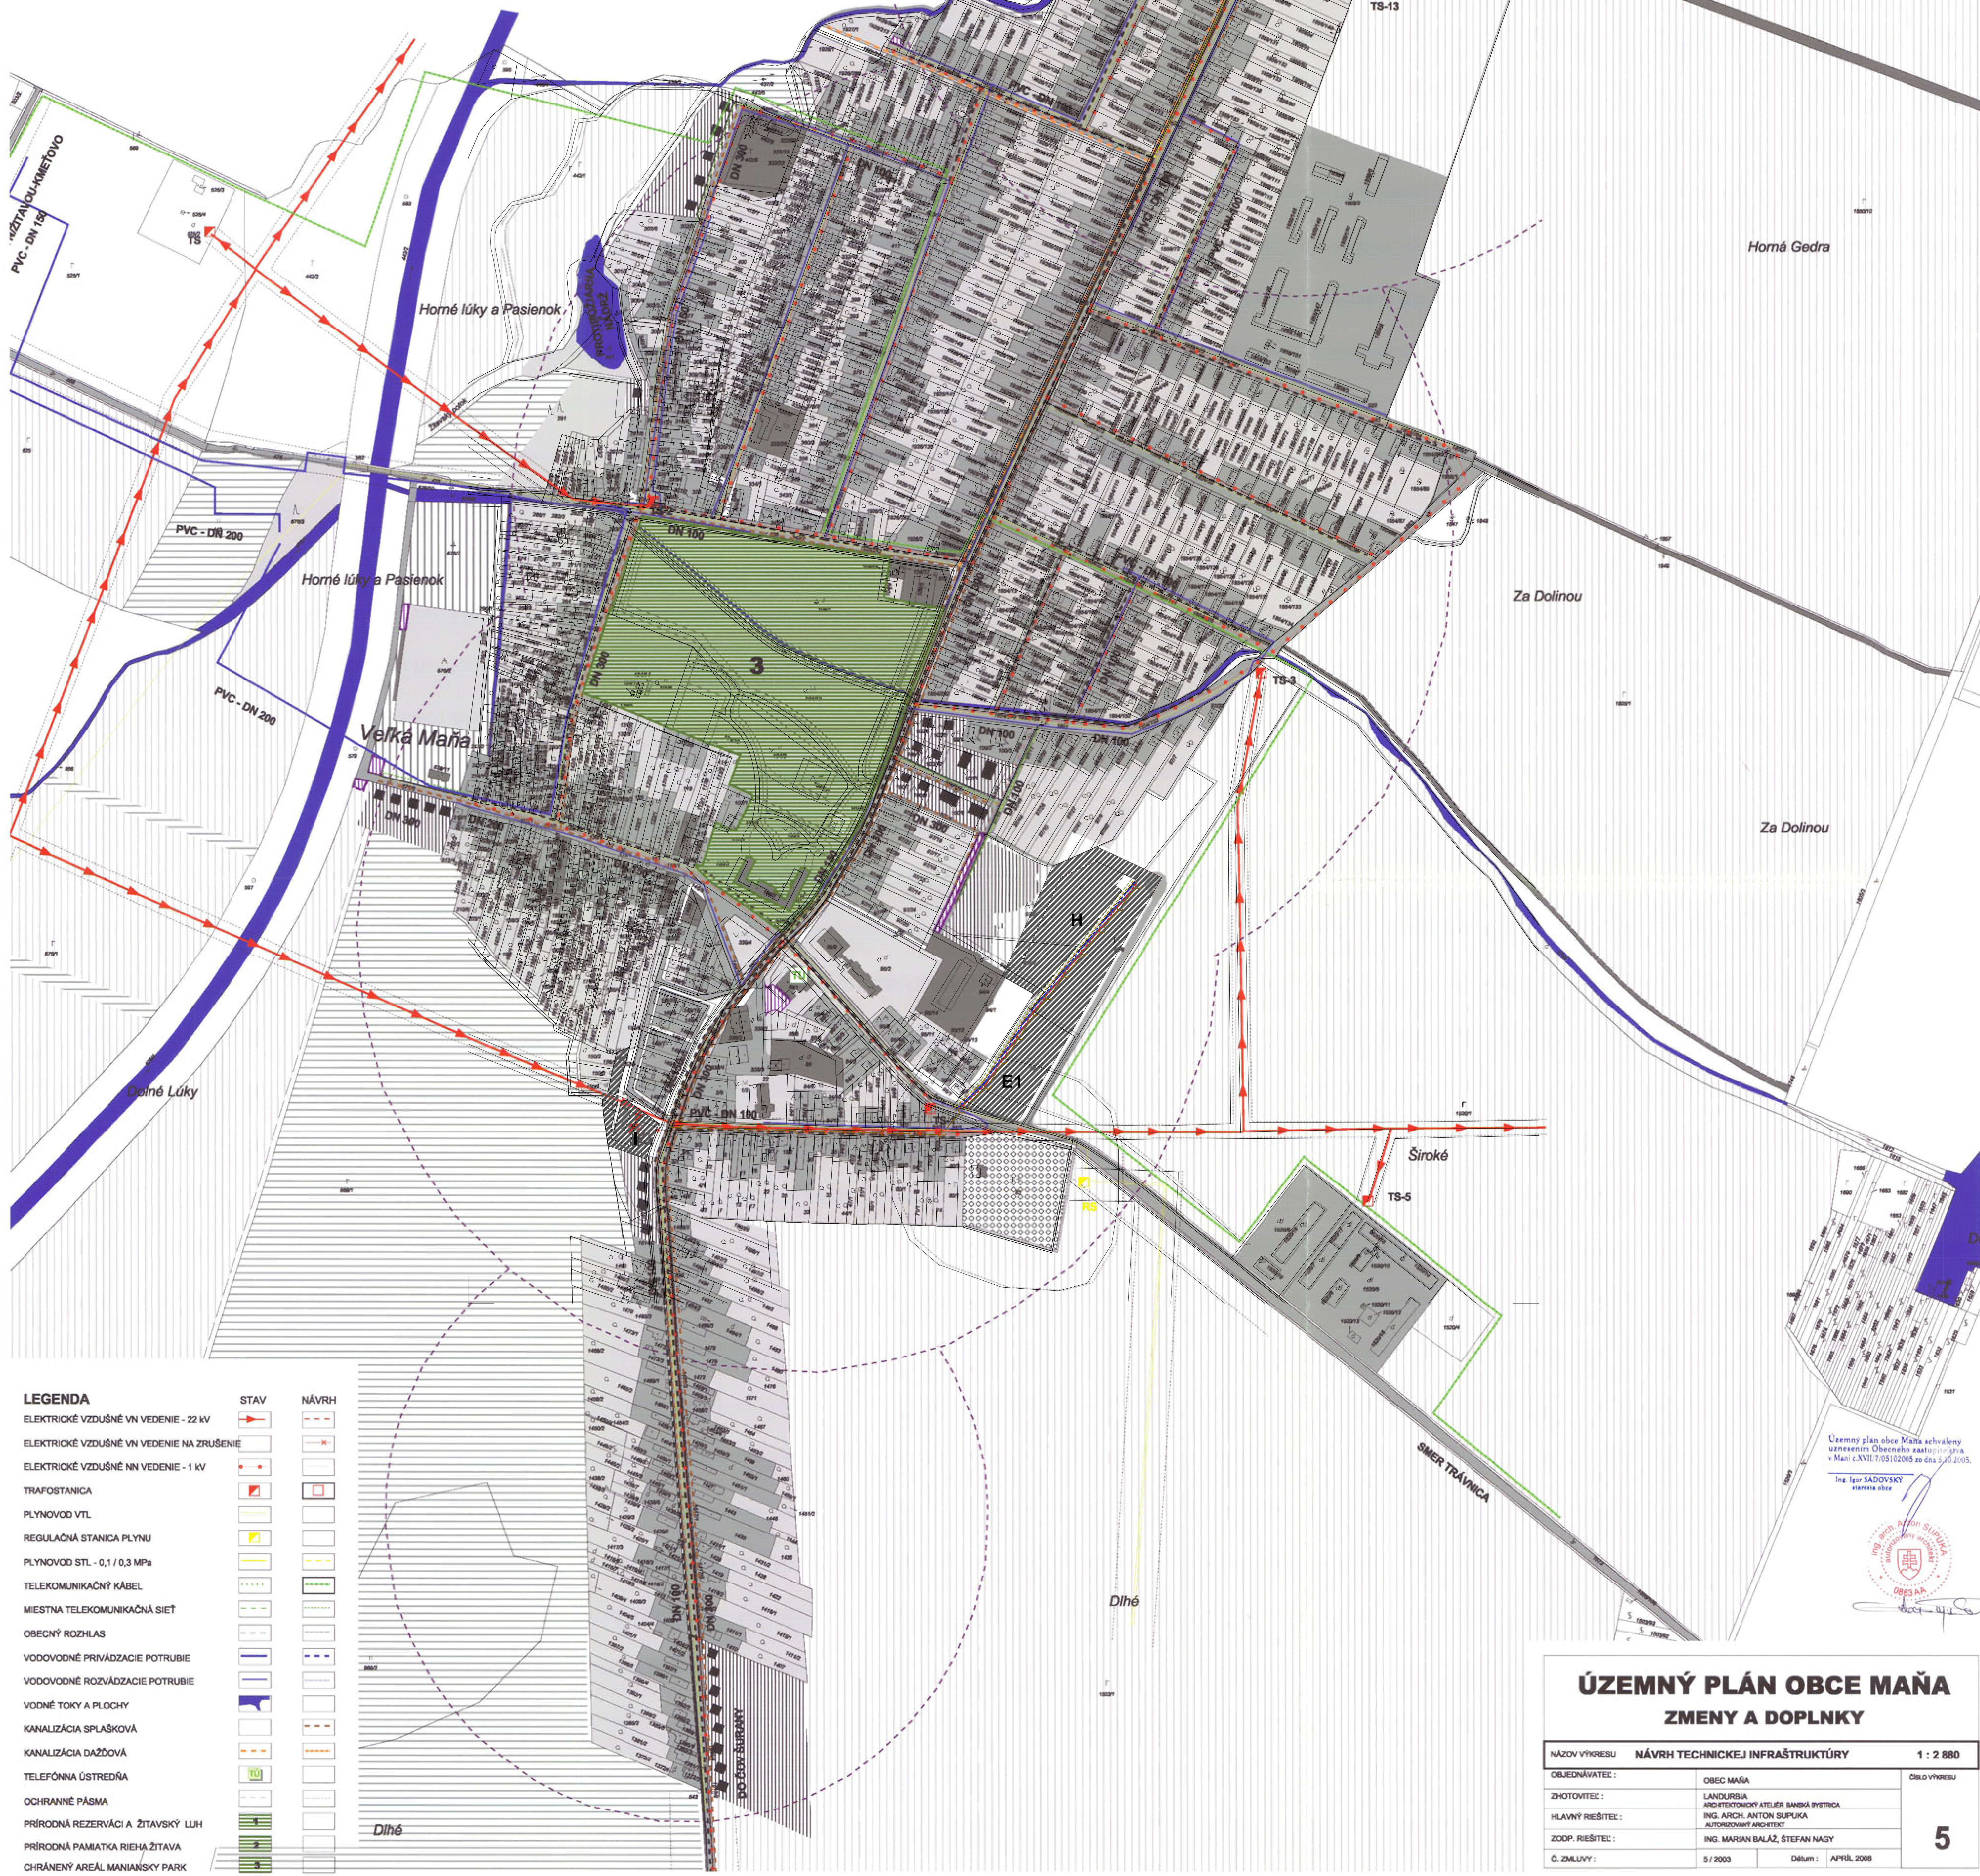

LEGENDA

ELEKTRICKÉ VZDUŠNÉ VN VEDENIE - 22 kV
ELEKTRICKÉ VZDUŠNÉ VN VEDENIE NA ZRUŠENIE
ELEKTRICKÉ VZDUŠNÉ NN VEDENIE - 1 kV
TRAFOSTANICA
PLYNOVOD VTL
REGULAČNÁ STANICA PLYNU
PLYNOVOD STL - 0,1 / 0,3 MPa
TELEKOMUNIKAČNÝ KÁBEL
MIESTNA TELEKOMUNIKAČNÁ SIET
OBECNÝ ROZHLAS
VODOVODNÉ PRÍVÁDZACIE POTRUBIE
VODOVODNÉ ROZVÁDZACIE POTRUBIE
VODNÉ TOKY A PLOCHY
KANALIZÁCIA SPLAŠKOVÁ
KANALIZÁCIA DAŽDOVÁ
TELEFÓNNA ÚSTREDŇA
OCHRANNÉ PÁSMA
PRÍRODNÁ REZERVÁCIA A ŽITAVSKÝ LUH
PRÍRODNÁ PAMÄTKA RIEHA ŽITAVA
CHRÁNENÝ AREÁL MANIANSKY PARK

STAV
NÁVRH

ÚZEMNÝ PLÁN OBCE MAŇA

ZMENY A DOPLNKY

NÁZOV VÝKRESU	NÁVRH TECHNICKEJ INFRAŠTRUKTÚRY	1 : 2 880
OBJEDNÁVATEL:	OBEC MAŇA	OBJEDNÁVATEL

5