


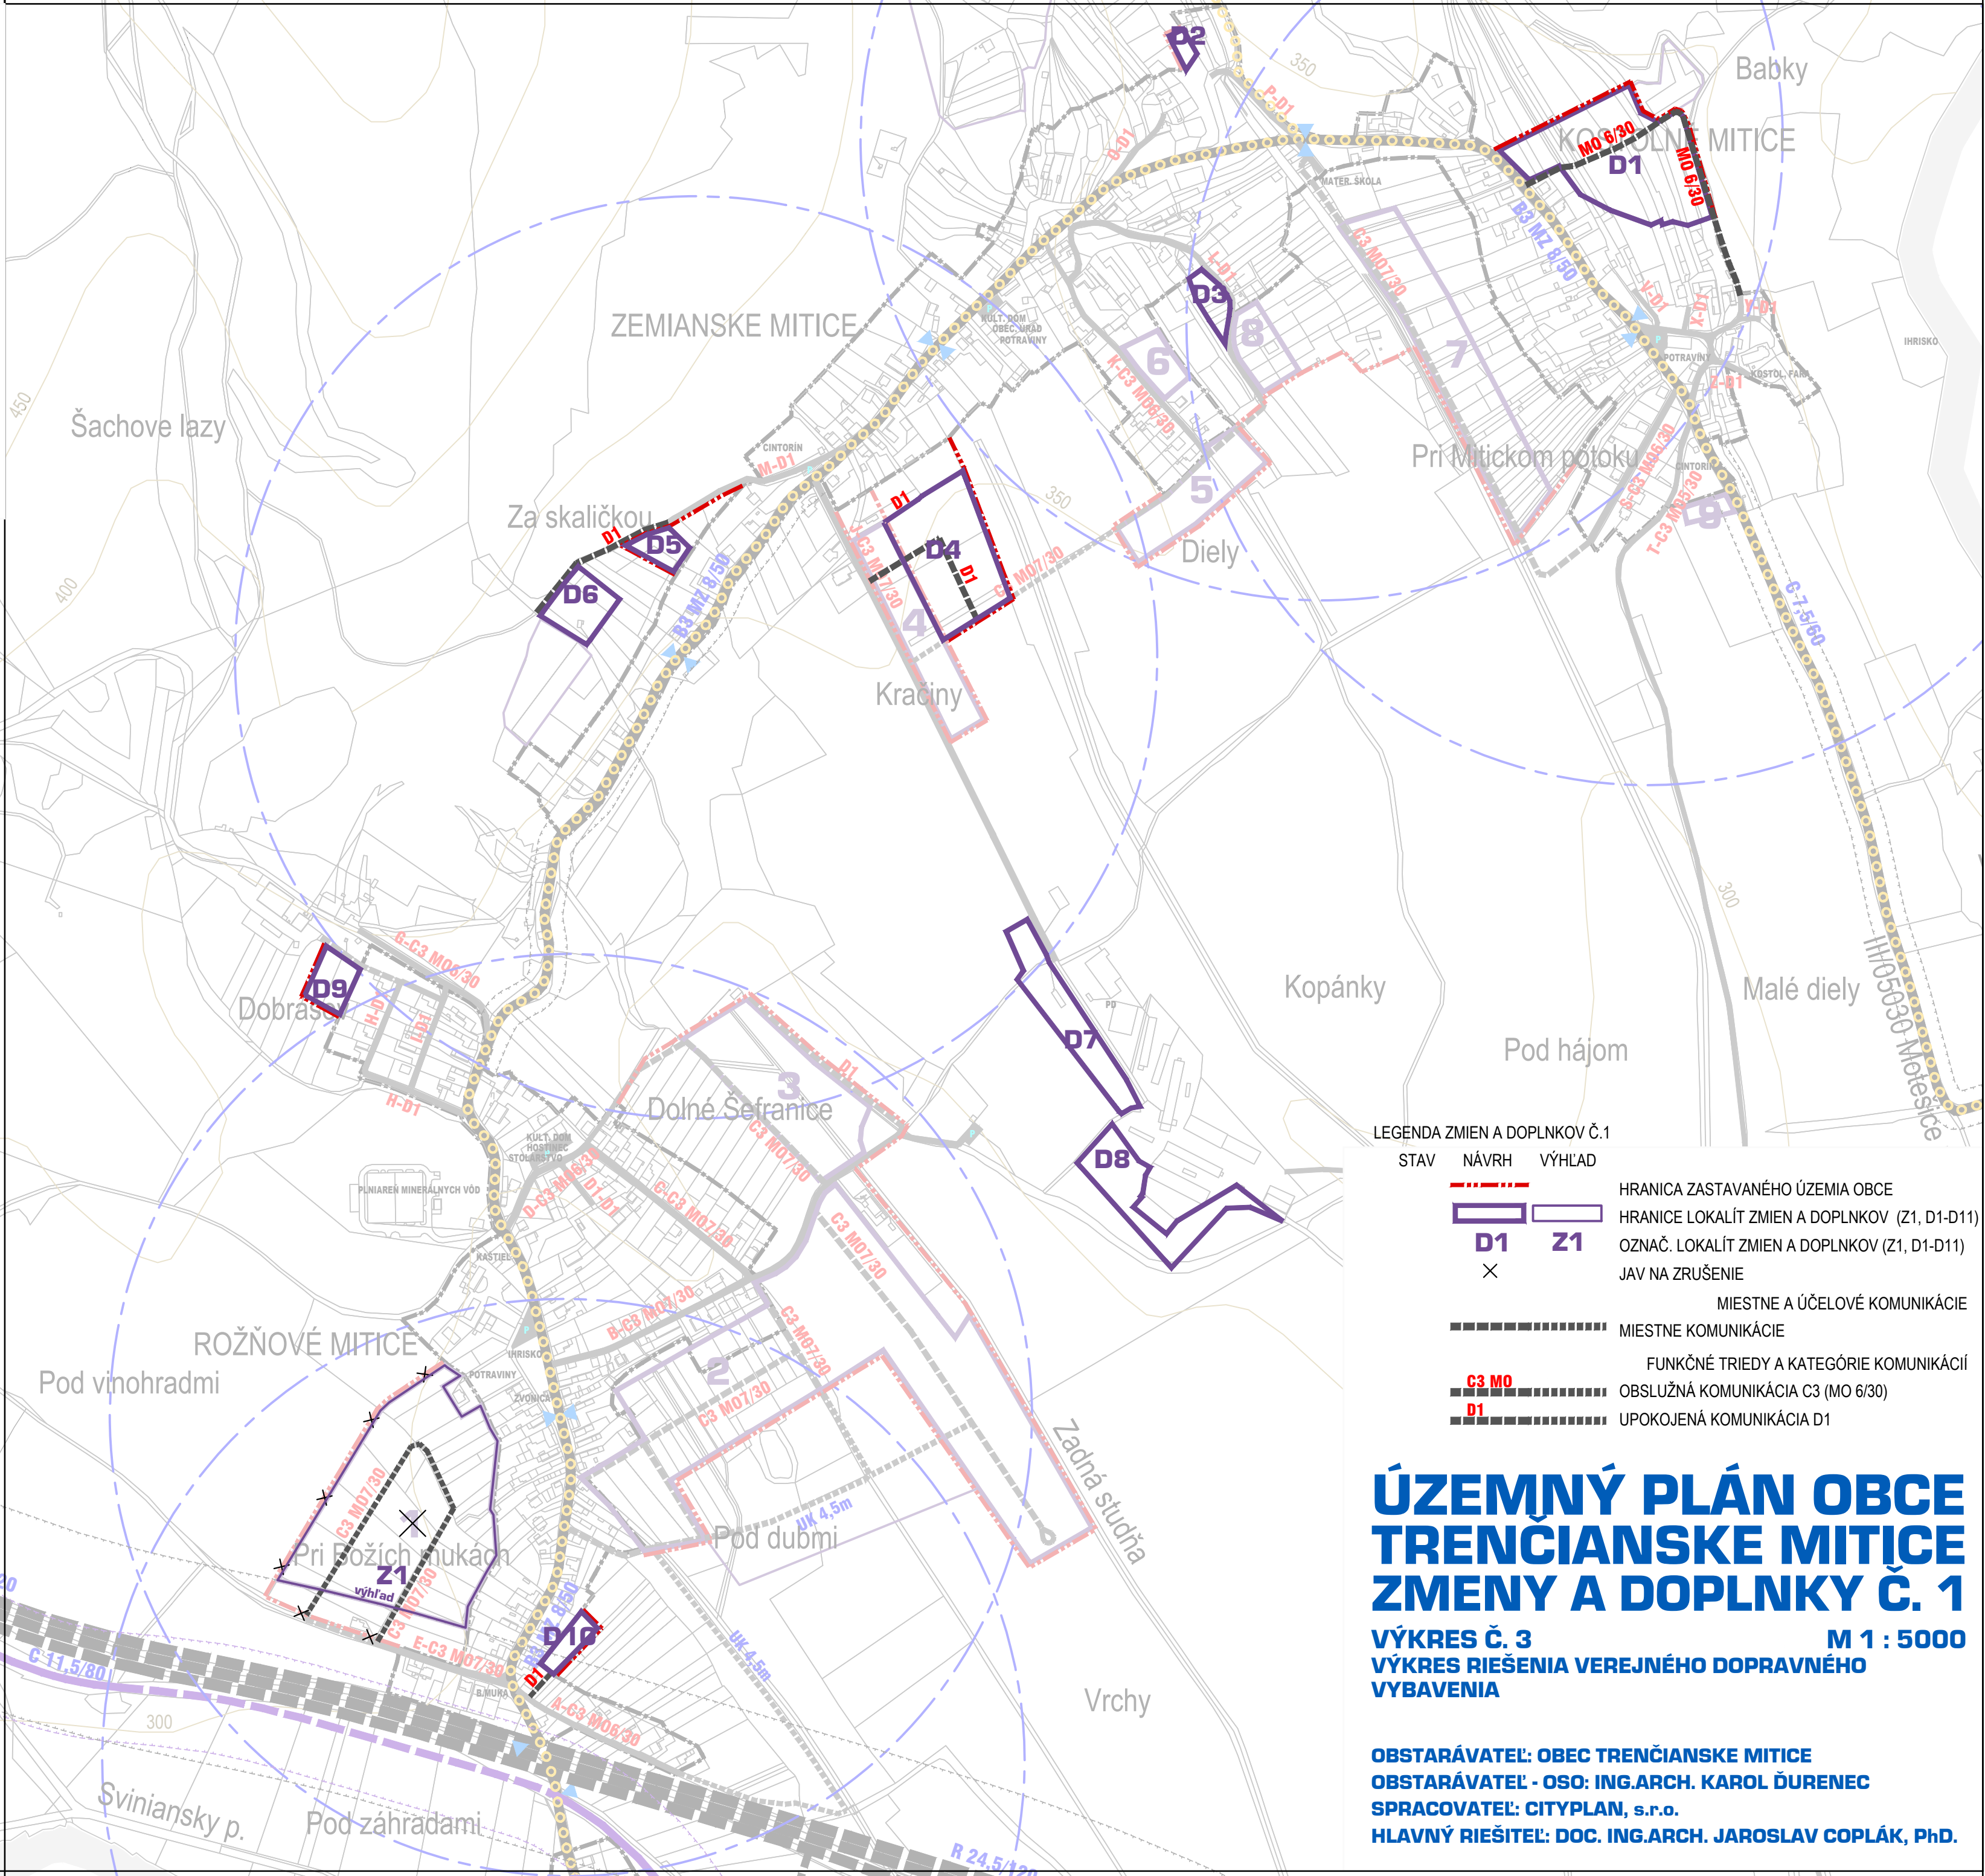

LEGENDA ZMIEN A DOPLNKOV Č.1

STAV NÁVRH VÝHLAD



HRANICA ZASTAVANÉHO ÚZEMIA OBCE
HRANICE LOKALÍT ZMIEN A DOPLNKOV (Z1, D1-D11)
OZNAČ. LOKALÍT ZMIEN A DOPLNKOV (Z1, D1-D11)
JAV NA ZRUŠENIE

MIESTNE A ÚČELOVÉ KOMUNIKÁCIE

MIESTNE KOMUNIKÁCIE

FUNKČNÉ TRIEDY A KATEGÓRIE KOMUNIKÁCIÍ

C3 MO OBSLUŽNÁ KOMUNIKÁCIA C3 (MO 6/30)

D1 UPOKOJENÁ KOMUNIKÁCIA D1

ÚZEMNÝ PLÁN OBCE TRENČIANSKE MITICE ZMENY A DOPLNKY Č. 1

VÝKRES Č. 3 M 1 : 5000
VÝKRES RIEŠENIA VEREJNÉHO DOPRAVNÉHO
VYBAVENIA

OBSTARÁVATEĽ: OBEC TRENČIANSKE MITICE
OBSTARÁVATEĽ - OSO: ING.ARCH. KAROL ĎURENEC
SPRACOVATEĽ: CITYPLAN, s.r.o.
HLAVNÝ RIEŠITEĽ: DOC. ING.ARCH. JAROSLAV COPLÁK, PhD.