


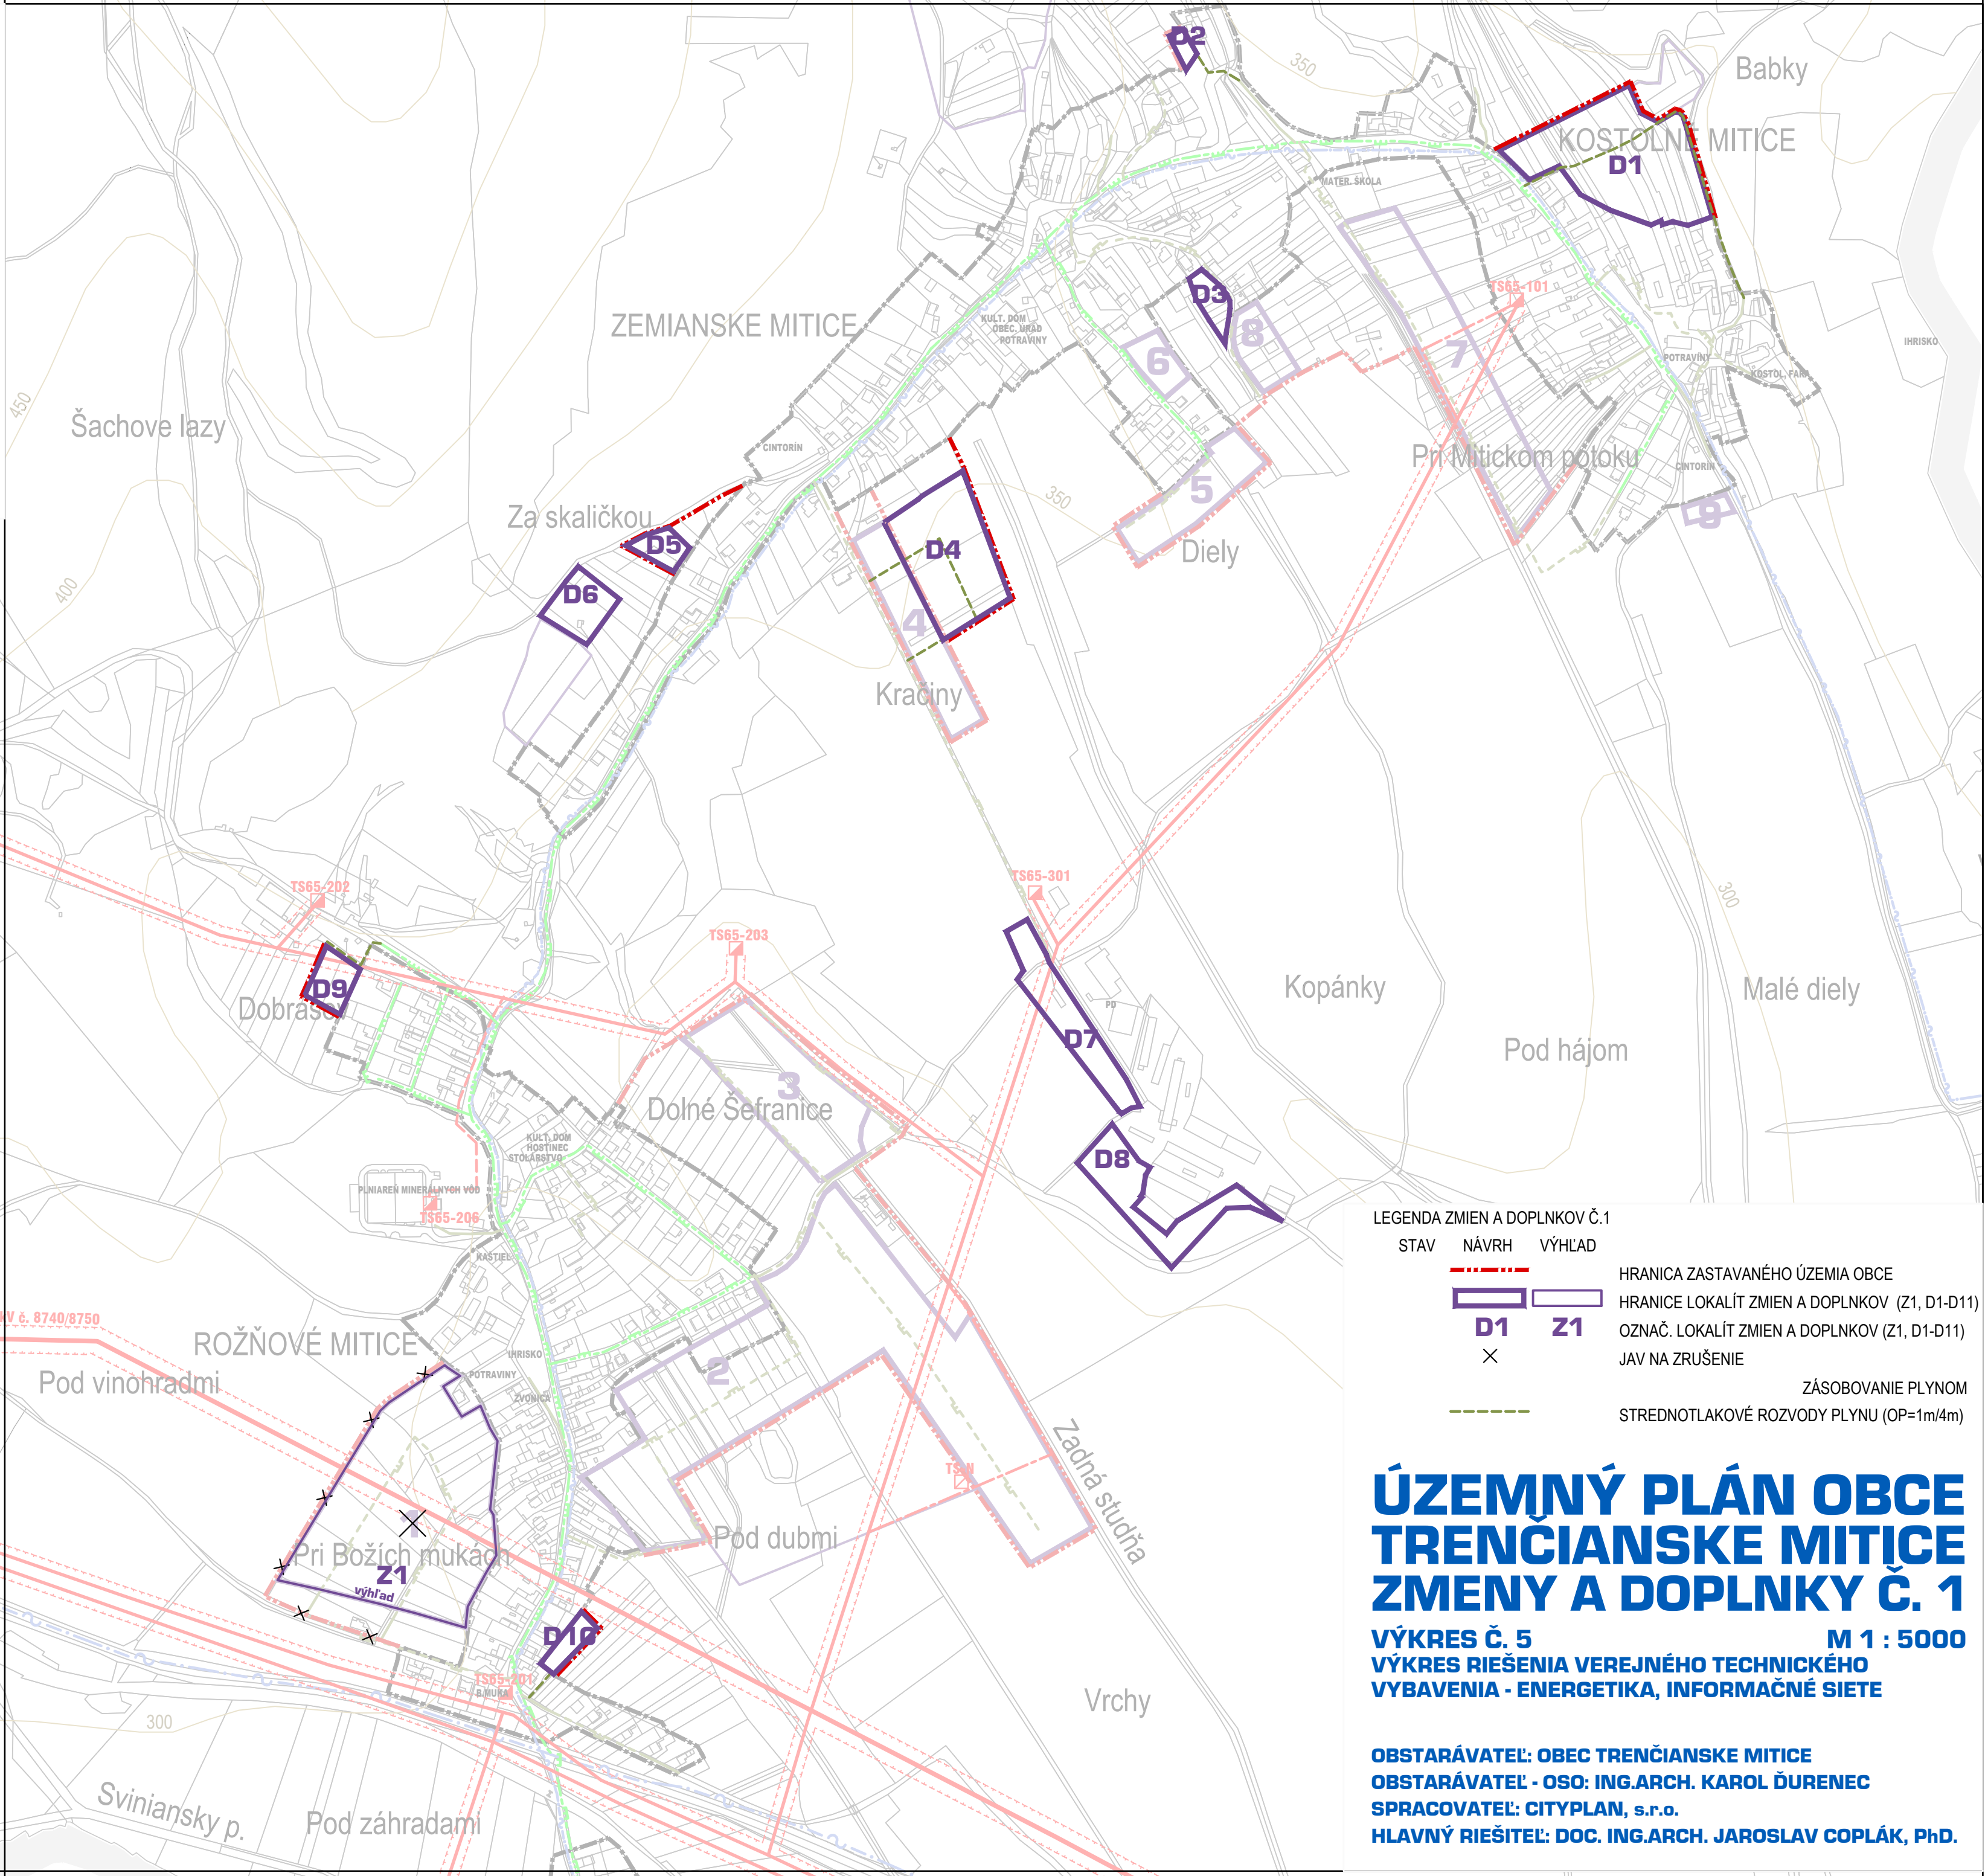

LEGENDA ZMIEN A DOPLNKOV Č.1

STAV NÁVRH VÝHLAD

HRANICA ZASTAVANÉHO ÚZEMIA OBCE

HRANICE LOKALÍT ZMIEN A DOPLNKOV (Z1, D1-D11)

D1

Z1

OZNAČ. LOKALÍT ZMIEN A DOPLNKOV (Z1, D1-D11)

X

JAV NA ZRUŠENIE

ZÁSBOVAVIE PLYNOM

STREDNOTLAKOVÉ ROZVODY PLYNU (OP=1m/4m)

ÚZEMNÝ PLÁN OBCE TRENČIANSKE MITICE ZMENY A DOPLNKY Č. 1

VÝKRES Č. 5

M 1 : 5000

VÝKRES RIEŠENIA VEREJNÉHO TECHNICKÉHO
VYBAVENIA - ENERGETIKA, INFORMAČNÉ SIETE

OBSTARÁVATEĽ: OBEC TRENČIANSKE MITICE
OBSTARÁVATEĽ - OSO: ING.ARCH. KAROL ĎURENEC
SPRACOVATEĽ: CITYPLAN, s.r.o.
HLAVNÝ RIEŠITEĽ: DOC. ING.ARCH. JAROSLAV COPLÁK, PhD.