


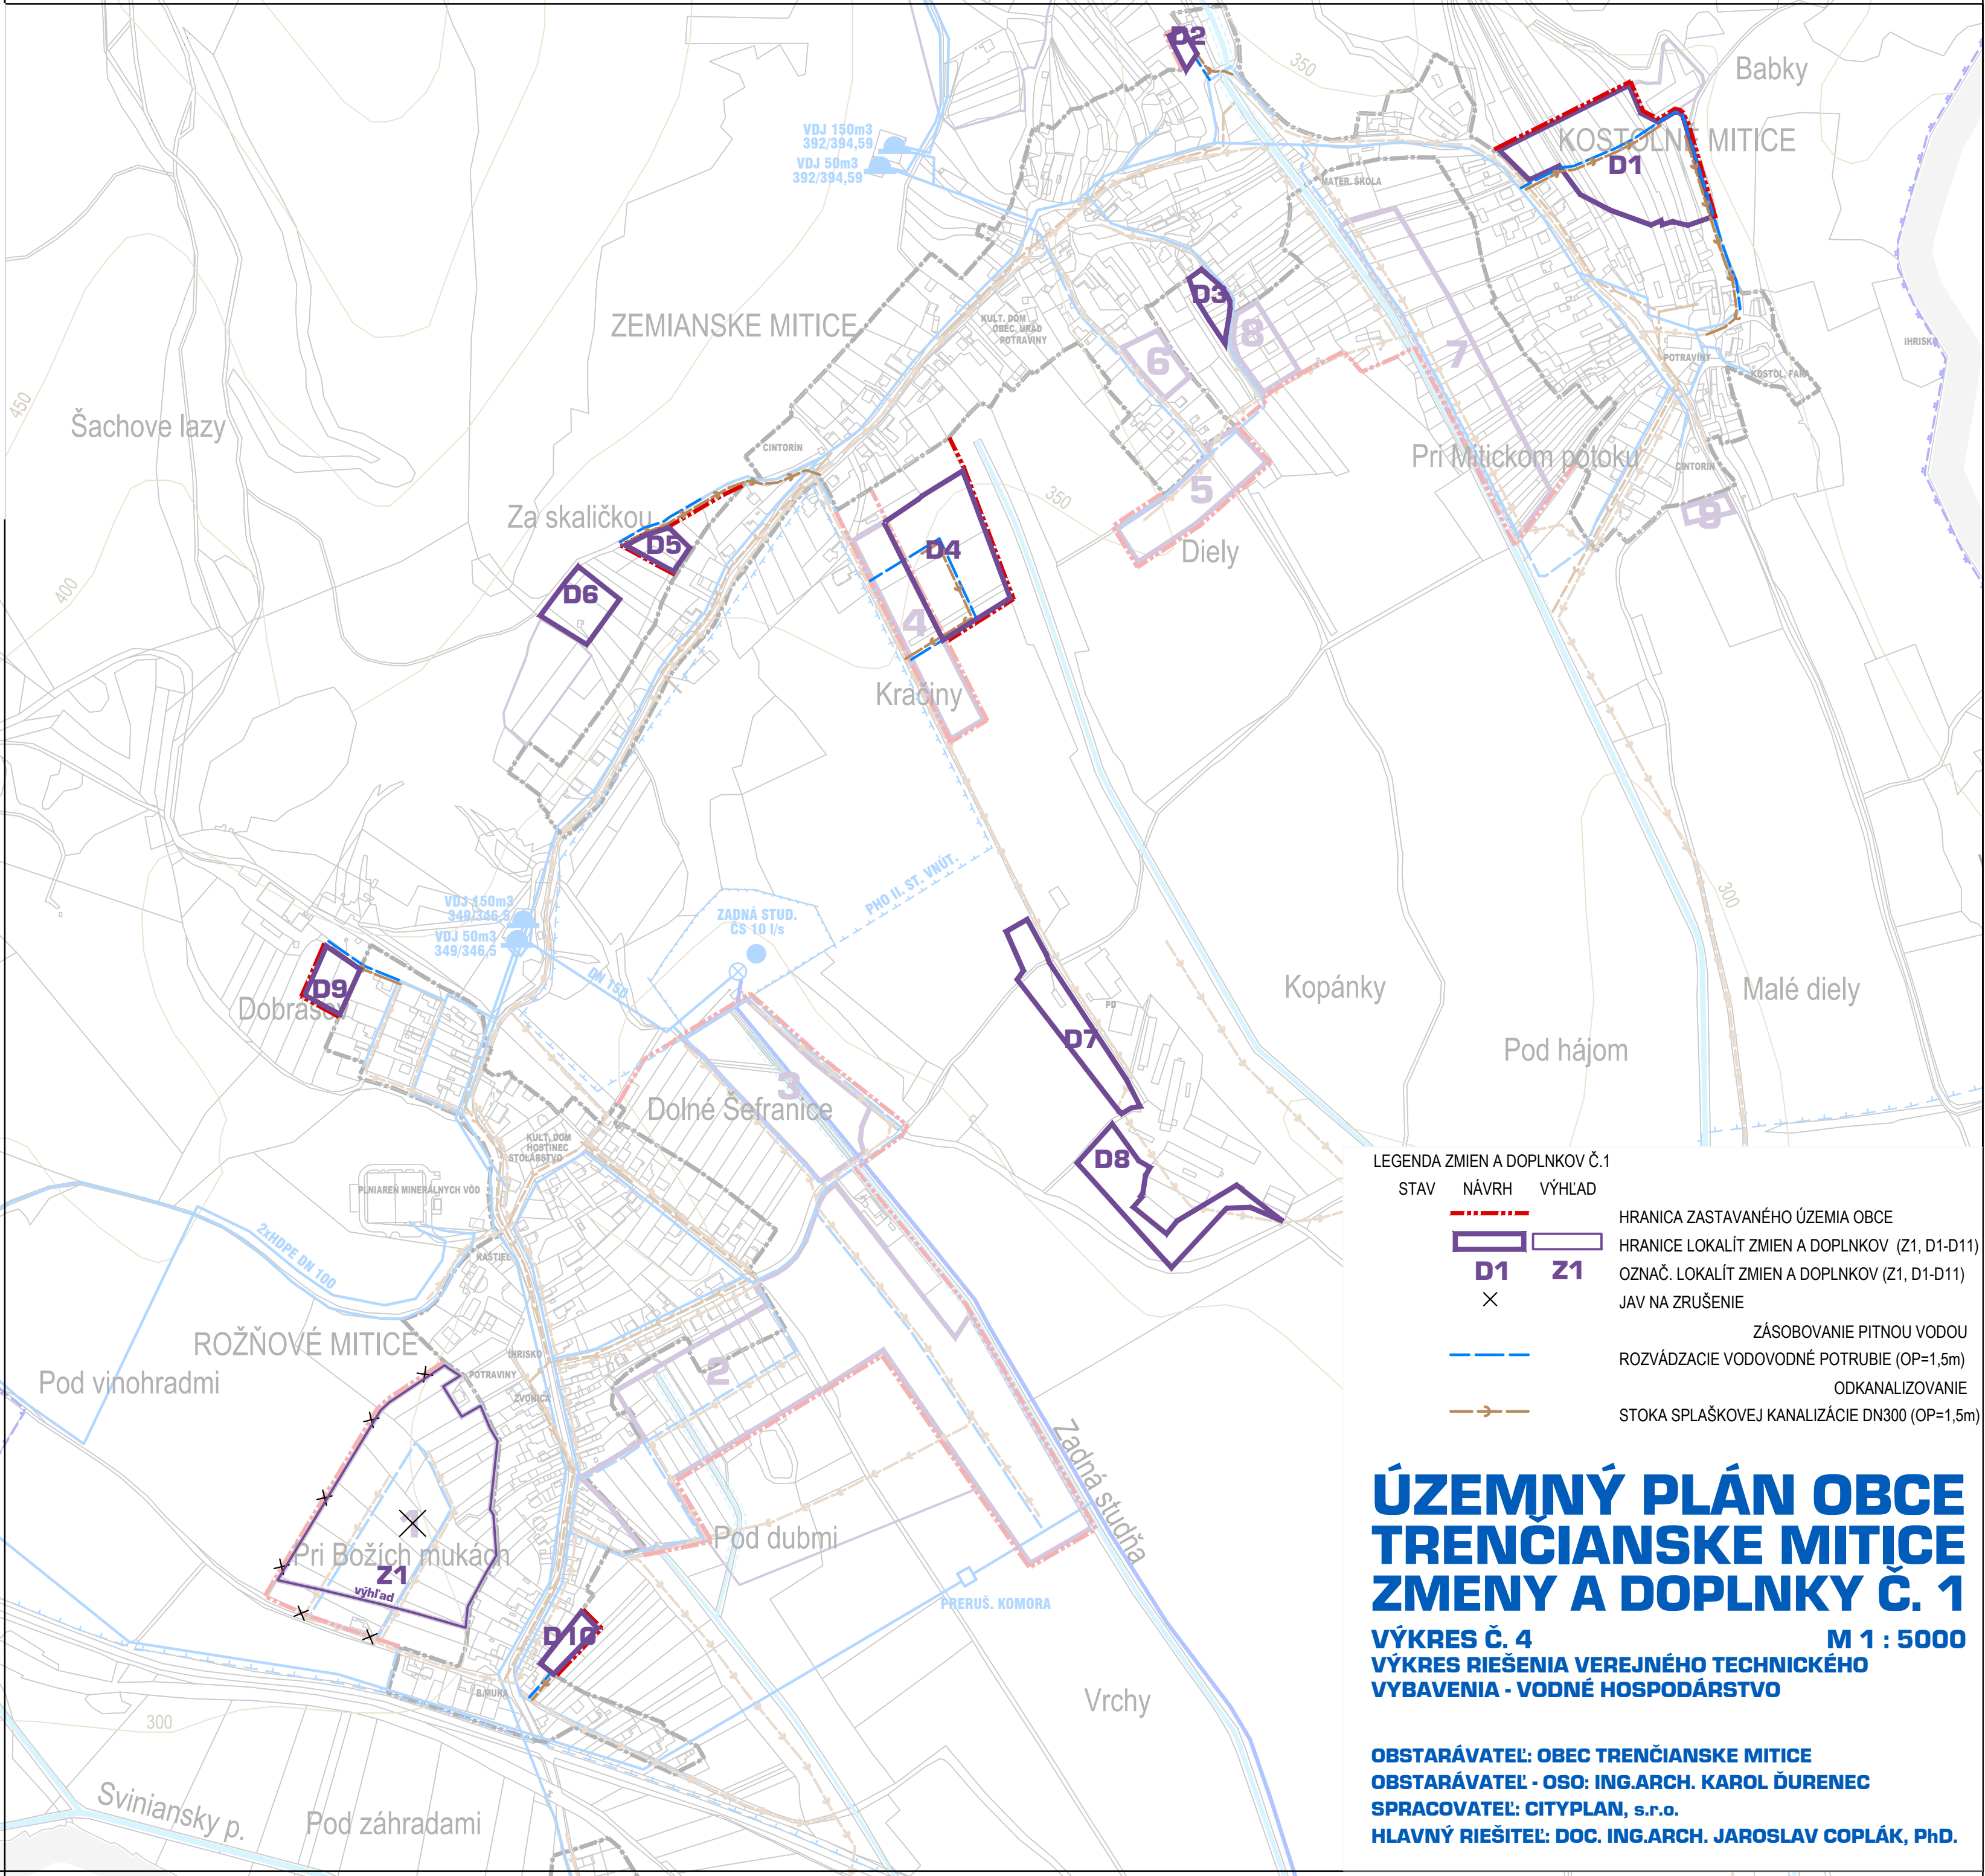

LEGENDA ZMIEN A DOPLNKOV Č.1

STAV NÁVRH VÝHLAD

HRANICA ZASTAVANÉHO ÚZEMIA OBCE

HRANICE LOKALÍT ZMIEN A DOPLNKOV (Z1, D1-D11)

OZNAČ. LOKALÍT ZMIEN A DOPLNKOV (Z1, D1-D11)

JAV NA ZRUŠENIE

ZÁSOBOVANIE PITNOU VODOU

ROZVÁDZACIE VODOVODNÉ POTRUBIE (OP=1,5m)

ODKANALIZOVANIE

STOKA SPLAŠKOVEJ KANALIZÁCIE DN300 (OP=1,5m)

# ÚZEMNÝ PLÁN OBCE TRENČIANSKE MITICE ZMENY A DOPLNKY Č. 1

VÝKRES Č. 4 M 1 : 5000  
VÝKRES RIEŠENIA VEREJNÉHO TECHNICKÉHO  
VYBAVENIA - VODNÉ HOSPODÁRSTVO

OBSTARÁVATEĽ: OBEC TRENČIANSKE MITICE  
OBSTARÁVATEĽ - OSO: ING.ARCH. KAROL ĎURENEC  
SPRACOVATEĽ: CITYPLAN, s.r.o.  
HLAVNÝ RIEŠITEĽ: DOC. ING.ARCH. JAROSLAV COPLÁK, PhD.