


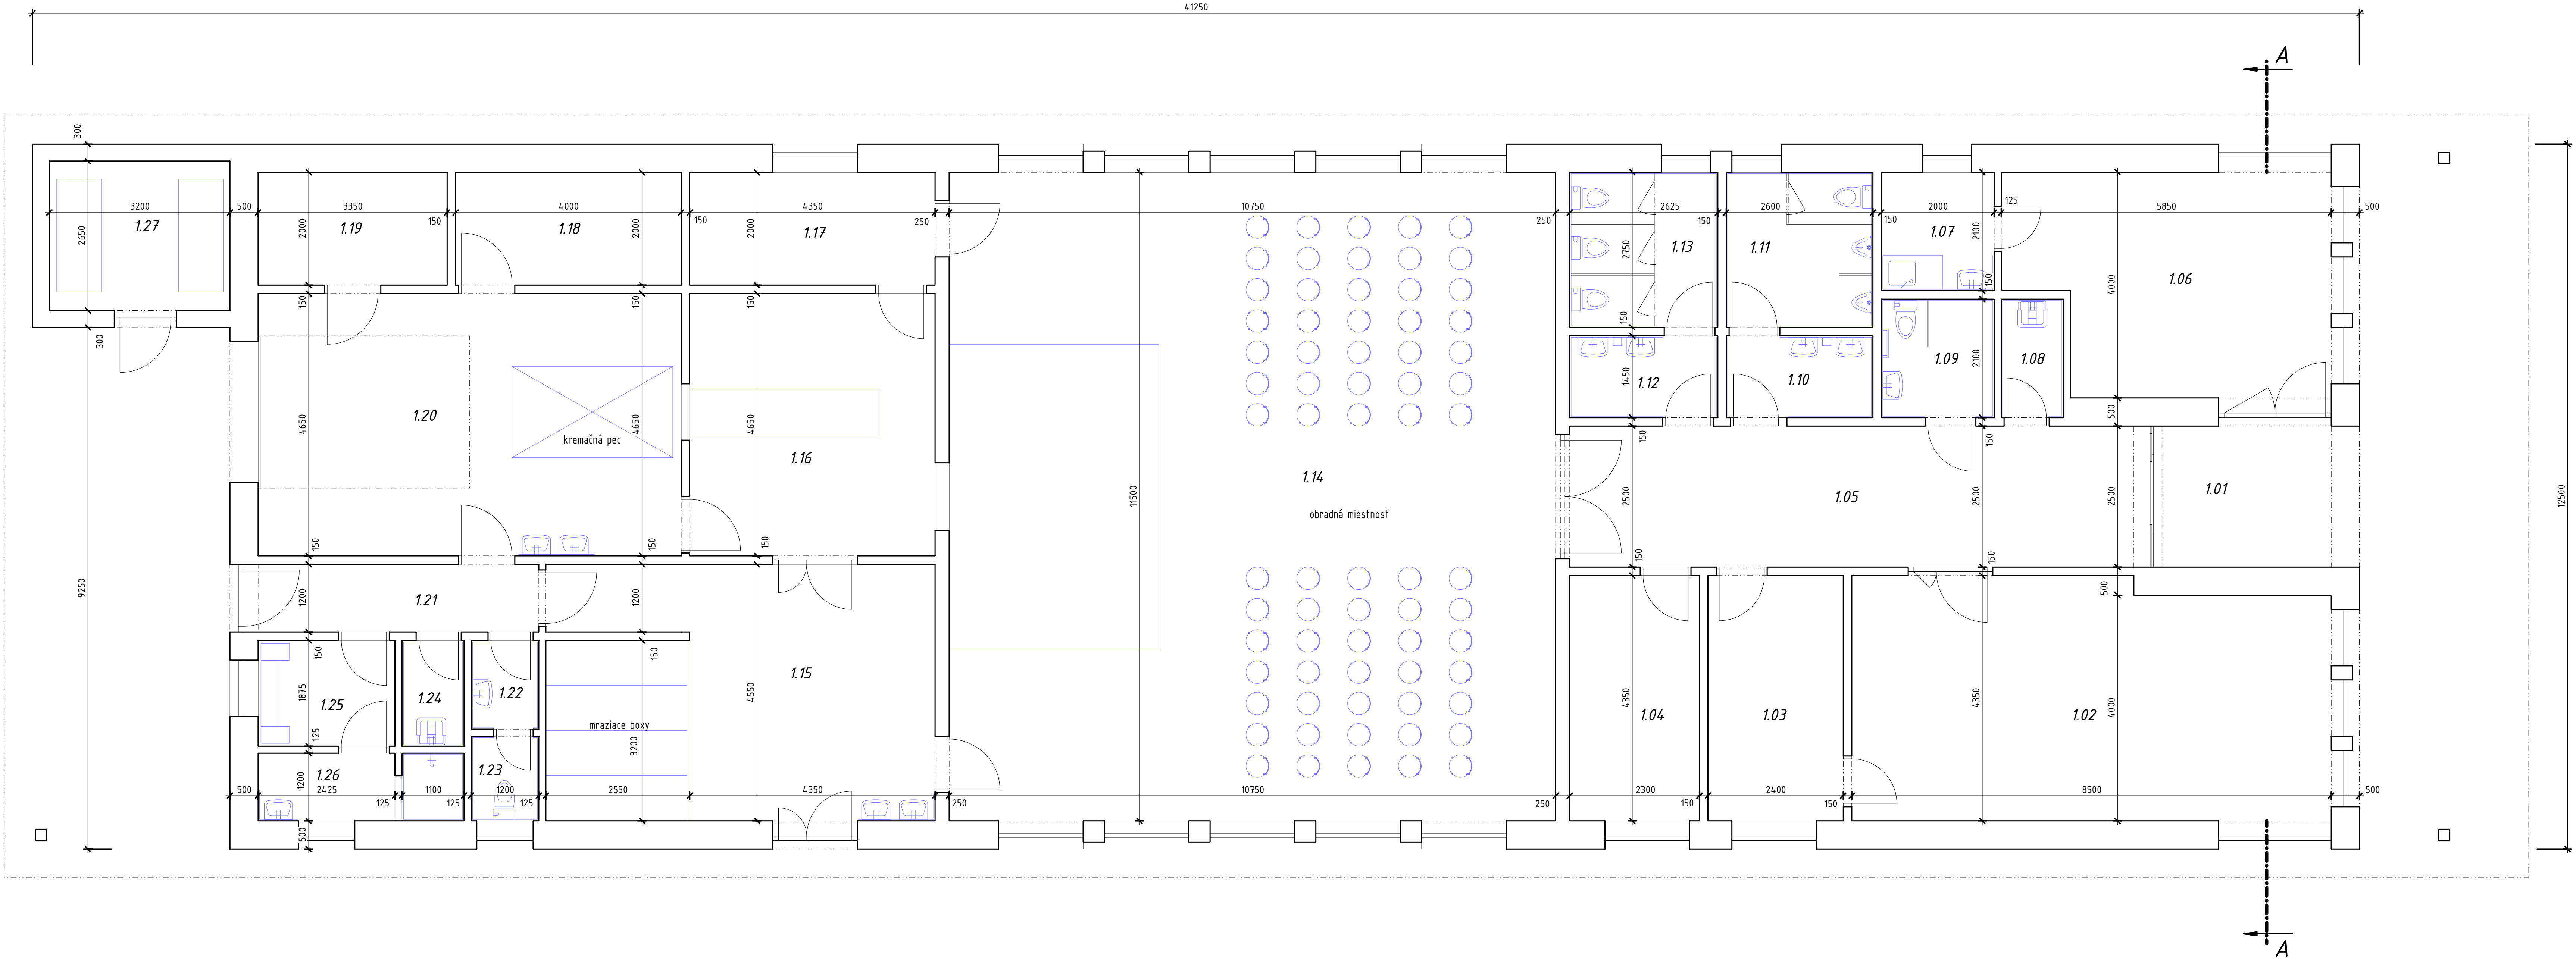

LEGENDA MIESTNOSTÍ

| Č.M. | NÁZOV MIESTNOSTI      | PLOCHA<br>( m² ) | PODLAHA<br>ÚPRAVA SOKLA | ROZMĚRY<br>SKLADBY | ÚPRAVA STIEN | ÚPRAVA STROPOV | POZNÁMKA |
|------|-----------------------|------------------|-------------------------|--------------------|--------------|----------------|----------|
| 1.01 | ZÁVETRIE              | 9,12             |                         | P1                 |              |                |          |
| 1.02 | SPOLOČENSKÁ MIESTNOSŤ | 36,73            |                         |                    |              |                |          |
| 1.03 | SKLADOVÝ PRIESTOR     | 10,44            |                         |                    |              |                |          |
| 1.04 | KANCELÁRIA            | 10,00            |                         |                    |              |                |          |
| 1.05 | CHODBA                | 25,73            |                         |                    |              |                |          |
| 1.06 | OBCHODNÝ PRIESTOR     | 22,61            |                         |                    |              |                |          |
| 1.07 | DENNÁ MIESTNOSŤ       | 4,20             |                         |                    |              |                |          |
| 1.08 | UPRATOVACIA KOMORA    | 2,31             |                         |                    |              |                |          |
| 1.09 | WC OSOBY S OSP        | 4,20             |                         |                    |              |                |          |
| 1.10 | PREDSEŇ WC - MUŽI     | 3,77             |                         |                    |              |                |          |
| 1.11 | WC MUŽI               | 7,15             |                         |                    |              |                |          |
| 1.12 | PREDSEŇ WC - ŽENY     | 3,81             |                         |                    |              |                |          |
| 1.13 | WC ŽENY               | 7,22             |                         |                    |              |                |          |
| 1.14 | OBRADNÁ MIESTNOSŤ     | 124,95           |                         |                    |              |                |          |
| 1.15 | PRÍPRAVNÁ MIESTNOSŤ   | 31,40            |                         |                    |              |                |          |
| 1.16 | MANIPULAČNÝ PRIESTOR  | 20,23            |                         |                    |              |                |          |
| 1.17 | KANCELÁRIA            | 8,70             |                         |                    |              |                |          |
| 1.18 | SKLADOVÝ PRIESTOR     | 8,00             |                         |                    |              |                |          |
| 1.19 | TECHNICKÁ MIESTNOSŤ   | 6,70             |                         |                    |              |                |          |
| 1.20 | KREMAČNÝ PRIESTOR     | 34,88            |                         |                    |              |                |          |
| 1.21 | CHODBA                | 6,30             |                         |                    |              |                |          |
| 1.22 | PREDSEŇ WC            | 1,89             |                         |                    |              |                |          |
| 1.23 | WC                    | 1,80             |                         |                    |              |                |          |
| 1.24 | UPRATOVACIA KOMORA    | 2,07             |                         |                    |              |                |          |
| 1.25 | ŠATŇA                 | 4,55             |                         |                    |              |                |          |
| 1.26 | HYGIENICKÉ ZÁZEMIE    | 2,91             |                         |                    |              |                |          |
| 1.27 | SKLADOVÝ PRIESTOR     | 8,48             |                         |                    |              |                |          |

± 0,000 = 100,... relat. výšky

|   |                                  |                 |                       |                                                                                               |                      |           |
|---|----------------------------------|-----------------|-----------------------|-----------------------------------------------------------------------------------------------|----------------------|-----------|
| Výkres je kótovaný v mm. Kótovanie výkresu je podľa výrobných rozmerov materiálu, bez ometiek. Plochy miestností sú vykázané bez ometiek ( hrubá stavba ). |                                  |                 |                       |                                                                                               |                      |           |
| GEN.PROJEKTANT   |                                  | ZODP.PROJEKTANT | ING. MIROSLAV MALIŠÁK | projektové a inžinierske služby<br>v stavebníctve                                             |                      | Č. SÁDY   |
| AUTOR   |                                  | VYPRACOVAL      | ING. MIROSLAV MALIŠÁK | Ing. Miroslav MALIŠÁK                                                                         |                      |           |
| INVESTOR   |                                  |                 |                       | Adresa: A ŠTODOLU 52, 03601 MARTIN<br>Mobil: 0905 997 288<br>Email: miroslav.malisk@gmail.com |                      |           |
| MIESTO STAVBY   |                                  |                 |                       |                                                                                               |                      |           |
| NÁZOV STAVBY   | POLYFUNKČNÝ OBJEKT<br>novostavba |                 |                       | STUPEŇ PD                                                                                     | PO K VYDANIU ÚR / SP |           |
|   |                                  |                 |                       | PROFESIA                                                                                      | ARCHITEKTÚRA A KPS   |           |
|   |                                  |                 |                       | DÁTUM                                                                                         | JANUÁR 2015          |           |
| STAVEBNÝ OBJEKT   | SO 01 POLYFUNKČNÝ OBJEKT         |                 |                       | FORMÁT                                                                                        | MIERKA               | Č.VÝKRESU |
| NÁZOV VÝKRESU   | PÔDORYS 1.NP                     |                 |                       | 5A <sub>4</sub>                                                                               | 1 : 50               | A2        |