ÚZEMNÝ PLÁN SÍDELNÉHO ÚTVARU POPRAD

Digitalizácia k 30.4.2016

N W E S

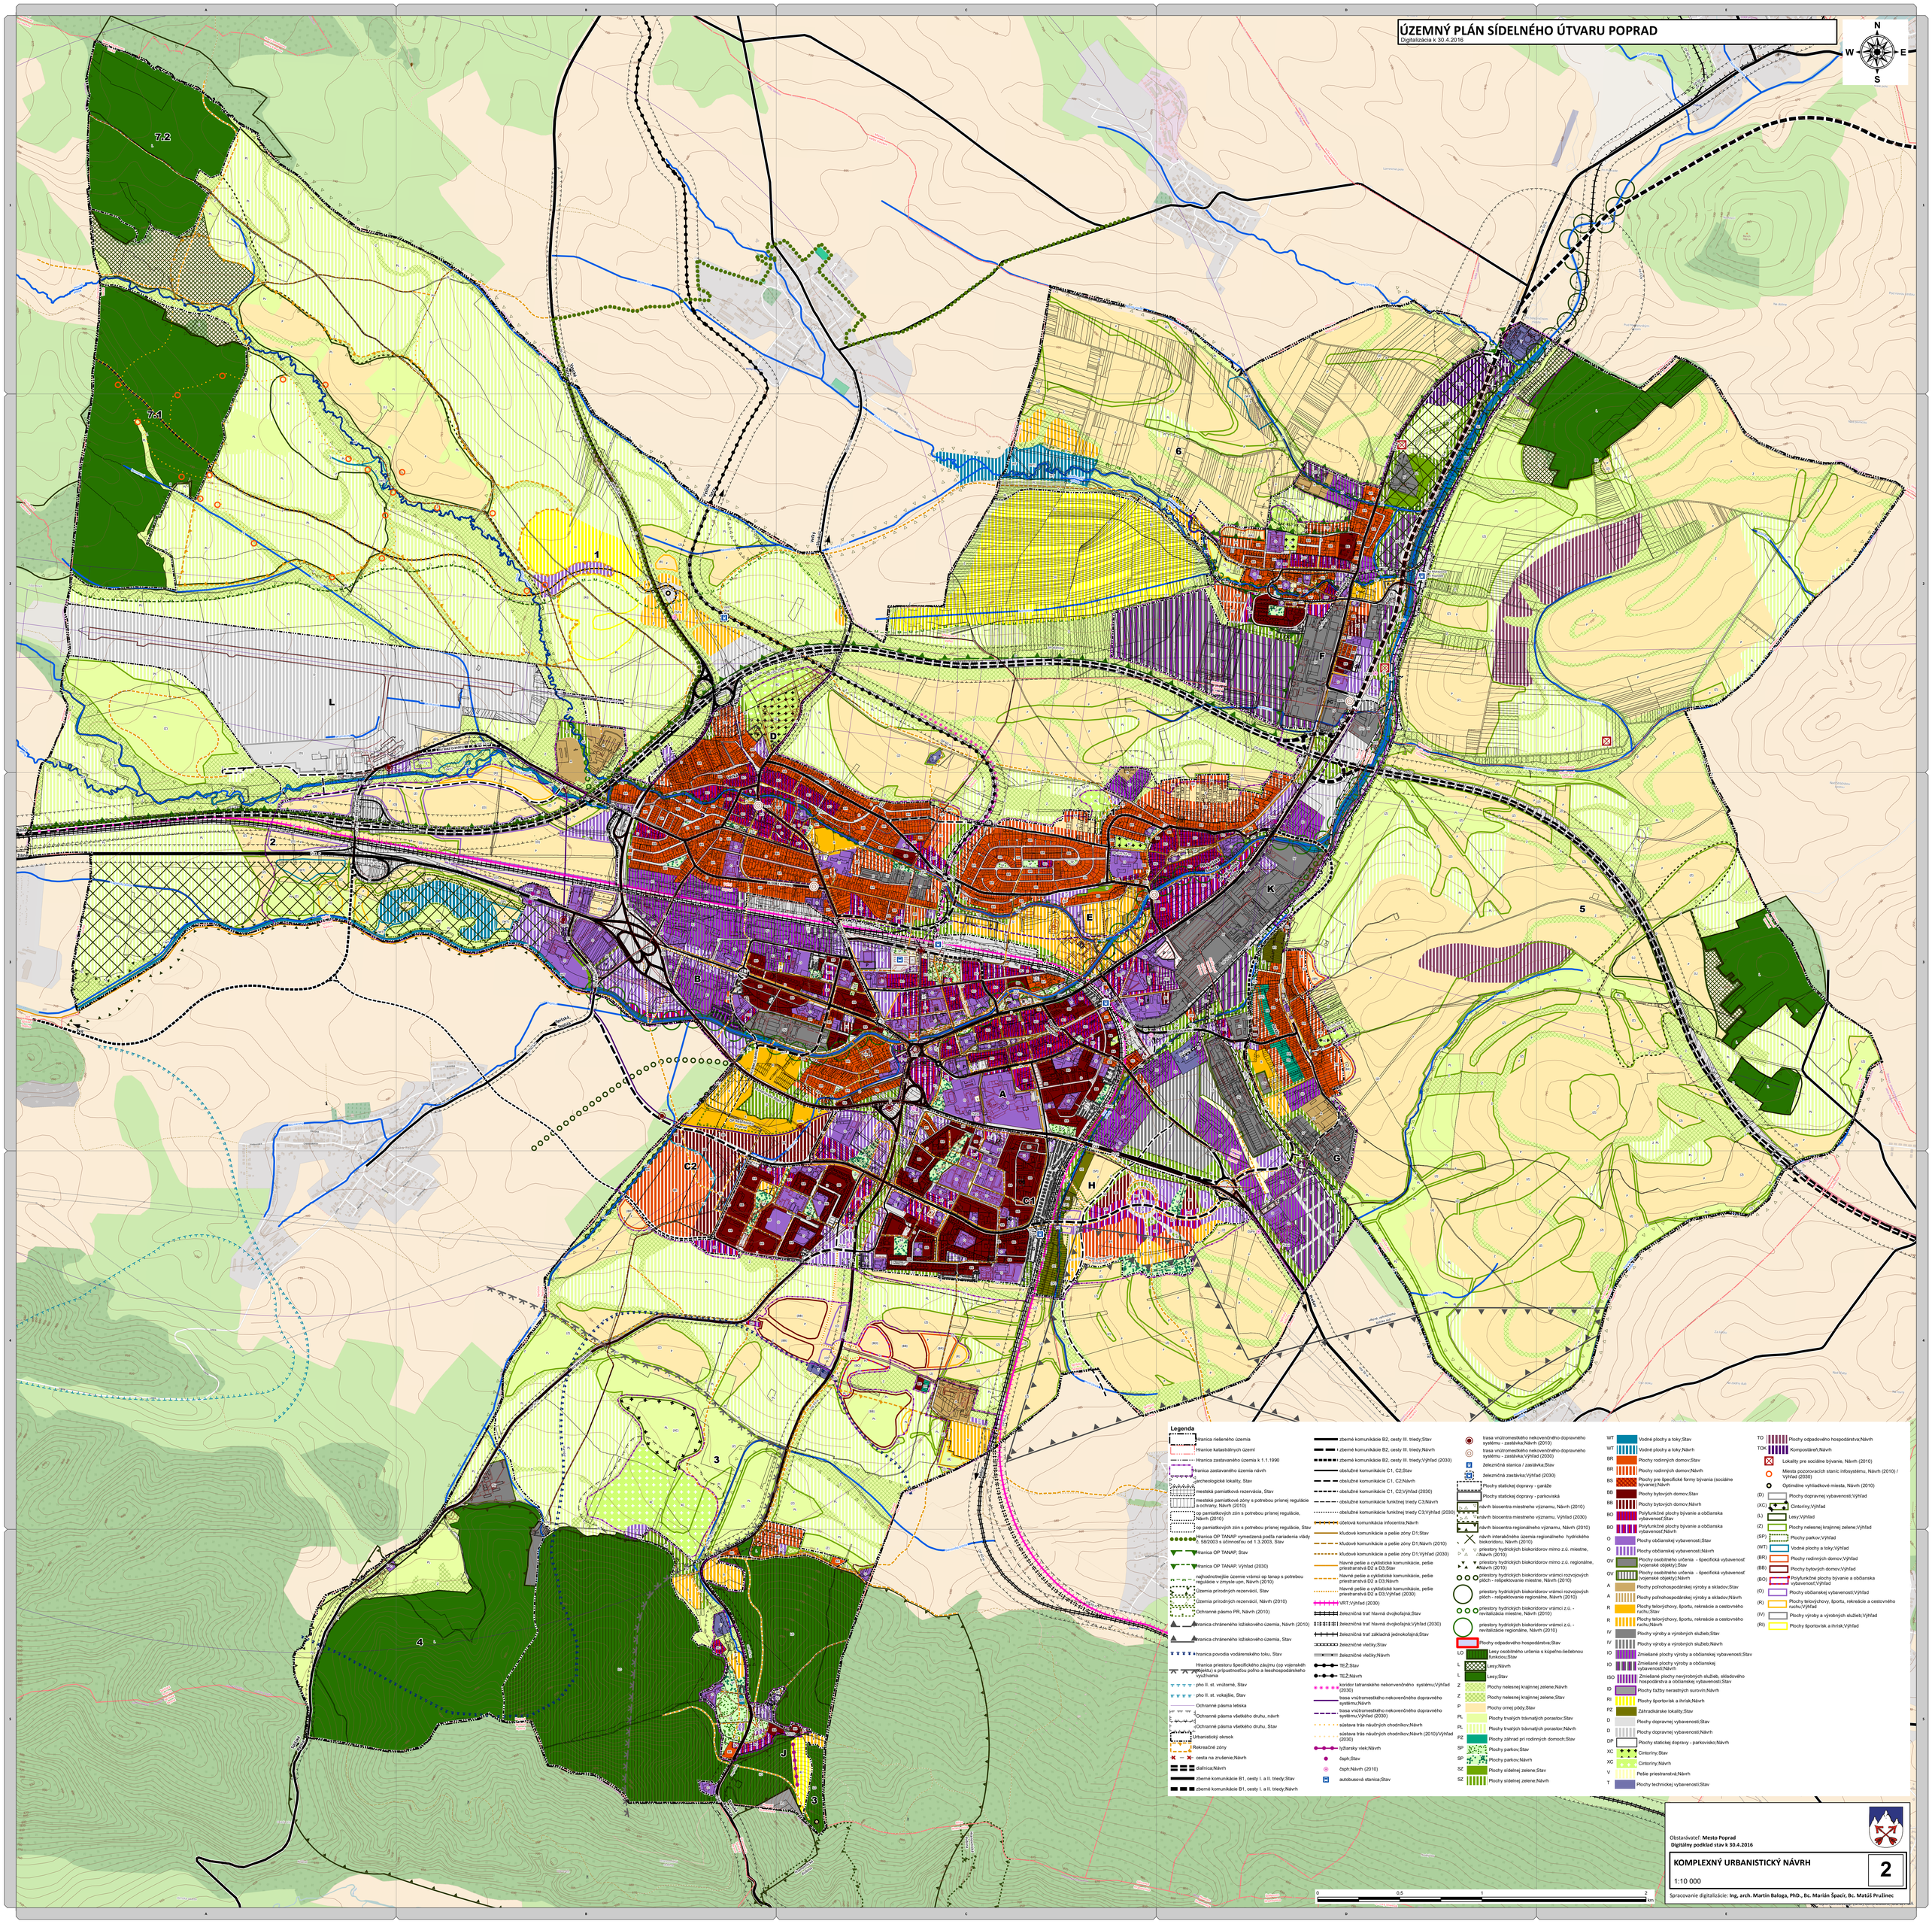

Legenda

- hranica riešeného územia
- Hranice katastrálnych území
- Hranica zastavaného územia k 1.1.1990
- hranica zastavaného územia návrh
- archeologické lokality; Stav
- mestská pamiatková rezervácia, Stav
- mestské pamiatkové zóny s potrebou prísnej regulácie a ochrany, Návrh (2010)
- op pamiatkových zón s potrebou prísnej regulácie, Návrh (2010)
- op pamiatkových zón s potrebou prísnej regulácie, Stav
- Hranica OP TANAP vymedzená podľa nariadenia vlády č. 58/2003 a účinnosťou od 1.3.2003; Stav
- hranica OP TANAP, Stav
- hranica OP TANAP, Výhľad (2030)
- najhodnotnejšie územie vrámci op tanap s potrebou regulácie v zmysle upn, Návrh (2010)
- Územia prírodných rezervácií, Stav
- Územia prírodných rezervácií, Návrh (2010)
- Ochranné pásmo PR; Návrh (2010)
- hranica chráneného ložiskového územia, Návrh (2010)
- hranica chráneného ložiskového územia, Stav
- hranica povodia vodárenského toku, Stav
- Hranica priestoru špecifického záujmu (op vojenských objektov) s prípustnosťou ťažno a lesohospodárskeho využívania
- pho II. st. vnútorné; Stav
- pho II. st. vokajšie, Stav
- Ochranné pásma letiska
- Ochranné pásma všetkého druhu, návrh
- Ochranné pásma všetkého druhu, Stav
- Urbanistický okrsok
- Rekreačné zóny
- cesta na zrušenie;Návrh
- diaľnica;Návrh
- zberné komunikácie B1, cesty I. a II. triedy;Stav
- zberné komunikácie B1, cesty I. a II. triedy;Návrh
- zberné komunikácie B2, cesty III. triedy;Stav
- I zberné komunikácie B2, cesty III. triedy;Návrh
- I zberné komunikácie B2, cesty III. triedy;Výhľad (2030)
- obslužné komunikácie C1, C2;Stav
- obslužné komunikácie C1, C2;Návrh
- obslužné komunikácie C1, C2;Výhľad (2030)
- obslužné komunikácie funkčnej triedy C3;Návrh
- obslužné komunikácie funkčnej triedy C3;Výhľad (2030)
- účelová komunikácia infocentra;Návrh
- kľudové komunikácie a pešie zóny D1;Stav
- kľudové komunikácie a pešie zóny D1;Návrh (2010)
- kľudové komunikácie a pešie zóny D1;Výhľad (2030)
- hlavné pešie a cyklistické komunikácie, pešie prestranstvá D2 a D3;Stav
- hlavné pešie a cyklistické komunikácie, pešie prestranstvá D2 a D3;Návrh
- hlavné pešie a cyklistické komunikácie, pešie prestranstvá D2 a D3;Výhľad (2030)
- VRT;Výhľad (2030)
- železničná trať hlavná dvojkoľajná;Stav
- železničná trať hlavná dvojkoľajná;Výhľad (2030)
- železničná trať základná jednokoľajná;Stav
- železničné vlečky;Stav
- železničné vlečky;Návrh
- TEŽ;Stav
- TEŽ;Návrh
- koridor tatranského nekoverčného systému;Výhľad
- trasa vnútromestského nekoverčného dopravného systému;Návrh
- trasa vnútromestského nekoverčného dopravného systému;Výhľad (2030)
- sústava trás náučných chodníkov;Návrh
- sústava trás náučných chodníkov;Návrh (2010)/Výhľad (2030)
- lyžiarsky vlek;Návrh
- čsph;Stav
- čsph;Návrh (2010)
- autobusová stanica;Stav
- trasa vnútromestského nekoverčného dopravného systému - zastávka;Návrh (2010)
- trasa vnútromestského nekoverčného dopravného systému - zastávka;Výhľad (2030)
- železničná stanica / zastávka;Stav
- železničná zastávka;Výhľad (2030)
- Plochy statickej dopravy - garáže
- Plochy statickej dopravy - parkoviská
- návrh biocentra miestneho významu, Návrh (2010)
- návrh biocentra miestneho významu, Výhľad (2030)
- návrh biocentra regionálneho významu, Návrh (2010)
- návrh interakčného územia regionálneho hydrického bokoradoru, Návrh (2010)
- priestory hydrických biokoridorov mimo z.ú. miestne, rÚNávrh (2010)
- priestory hydrických biokoridorov mimo z.ú. regionálne, ÄÄNávrh (2010)
- priestory hydrických biokoridorov vrámci rozvojových pólch - reliperkovanie miestne, Návrh (2010)
- priestory hydrických biokoridorov vrámci rozvojových pólch - reliperkovanie regionálne, Návrh (2010)
- priestory hydrických biokoridorov vrámci z.ú. - revitalizácia miestne, Návrh (2010)
- priestory hydrických biokoridorov vrámci z.ú. - revitalizácie regionálne, Návrh (2010)
- Plochy odpadového hospodárstva;Stav
- LO Lesy osobitného určenia s kúpeľno-liečebnou funkciou;Stav
- L Lesy;Návrh
- L Lesy;Stav
- Z Plochy nelesnej krajinnej zelene;Návrh
- Z Plochy nelesnej krajinnej zelene;Stav
- P Plochy ornej pôdy;Stav
- PL Plochy trvalých trávnatých porastov;Stav
- PL Plochy trvalých trávnatých porastov;Návrh
- PZ Plochy záhrad pri rodinných domoch;Stav
- SP Plochy parkov;Stav
- SP Plochy parkov;Návrh
- SZ Plochy sídelnej zelene;Stav
- SZ Plochy sídelnej zelene;Návrh
- WT Vodné plochy a toky;Stav
- WT Vodné plochy a toky;Návrh
- BR Plochy rodinných domov;Stav
- BR Plochy rodinných domov;Návrh
- BS Plochy pre špecifické formy bývania (sociálne bývanie);Návrh
- BB Plochy bytových domov;Stav
- BB Plochy bytových domov;Návrh
- BO Polyfunkčné plochy bývanie a občianska vybavenosť;Stav
- BO Polyfunkčné plochy bývanie a občianska vybavenosť;Návrh
- O Plochy občianskej vybavenosti;Stav
- O Plochy občianskej vybavenosti;Návrh
- OV Plochy osobitného určenia - špecifická vybavenosť (vojenské objekty);Stav
- OV Plochy osobitného určenia - špecifická vybavenosť (vojenské objekty);Návrh
- A Plochy poľnohospodárskej výroby a skladov;Stav
- A Plochy poľnohospodárskej výroby a skladov;Návrh
- R Plochy telovýchovy, športu, rekreácie a cestovného ruchu;Stav
- R Plochy telovýchovy, športu, rekreácie a cestovného ruchu;Návrh
- IV Plochy výroby a výrobných služieb;Stav
- IV Plochy výroby a výrobných služieb;Návrh
- IO Zmiešané plochy výroby a občianskej vybavenosti;Stav
- IO Zmiešané plochy výroby a občianskej vybavenosti;Návrh
- ISO Zmiešané plochy nevýrobných služieb, skladového hospodárstva a občianskej vybavenosti;Stav
- ID Plochy ťažby nerastných surovín;Návrh
- Ri Plochy športovísk a ihrísk;Návrh
- PZ Záhradkárske lokality;Stav
- D Plochy dopravnej vybavenosti;Stav
- D Plochy dopravnej vybavenosti;Návrh
- DP Plochy statickej dopravy - parkovisko;Návrh
- XC Cintoríny;Stav
- XC Cintoríny;Návrh
- V Pešie priestranstvá;Návrh
- T Plochy technickej vybavenosti;Stav
- TO Plochy odpadového hospodárstva;Návrh
- TOK Kompostáreň;Návrh
- Lokality pre sociálne bývanie, Návrh (2010)
- Miesta pozorovacích staníc infosystému, Návrh (2010) / Výhľad (2030)
- Optimálne vyhliadkové miesta, Návrh (2010)
- (D) Plochy dopravnej vybavenosti;Výhľad
- (XC) Cintoríny;Výhľad
- (L) Lesy;Výhľad
- (Z) Plochy nelesnej krajinnej zelene;Výhľad
- (SP) Plochy parkov;Výhľad
- (WT) Vodné plochy a toky;Výhľad
- (BR) Plochy rodinných domov;Výhľad
- (BB) Plochy bytových domov;Výhľad
- (BO) Polyfunkčné plochy bývanie a občianska vybavenosť;Výhľad
- (O) Plochy občianskej vybavenosti;Výhľad
- (R) Plochy telovýchovy, športu, rekreácie a cestovného ruchu;Výhľad
- (IV) Plochy výroby a výrobných služieb;Výhľad
- (RI) Plochy športovísk a ihrísk;Výhľad

0 0,5 1 2 km

Obstarávateľ: **Mesto Poprad**
Digitálny podklad stav k 30.4.2016

KOMPLEXNÝ URBANISTICKÝ NÁVRH

1:10 000

2

Spracovanie digitalizácie: **Ing. arch. Martin Baloga, PhD., Bc. Marián Špacír, Bc. Matúš Pružinec**