


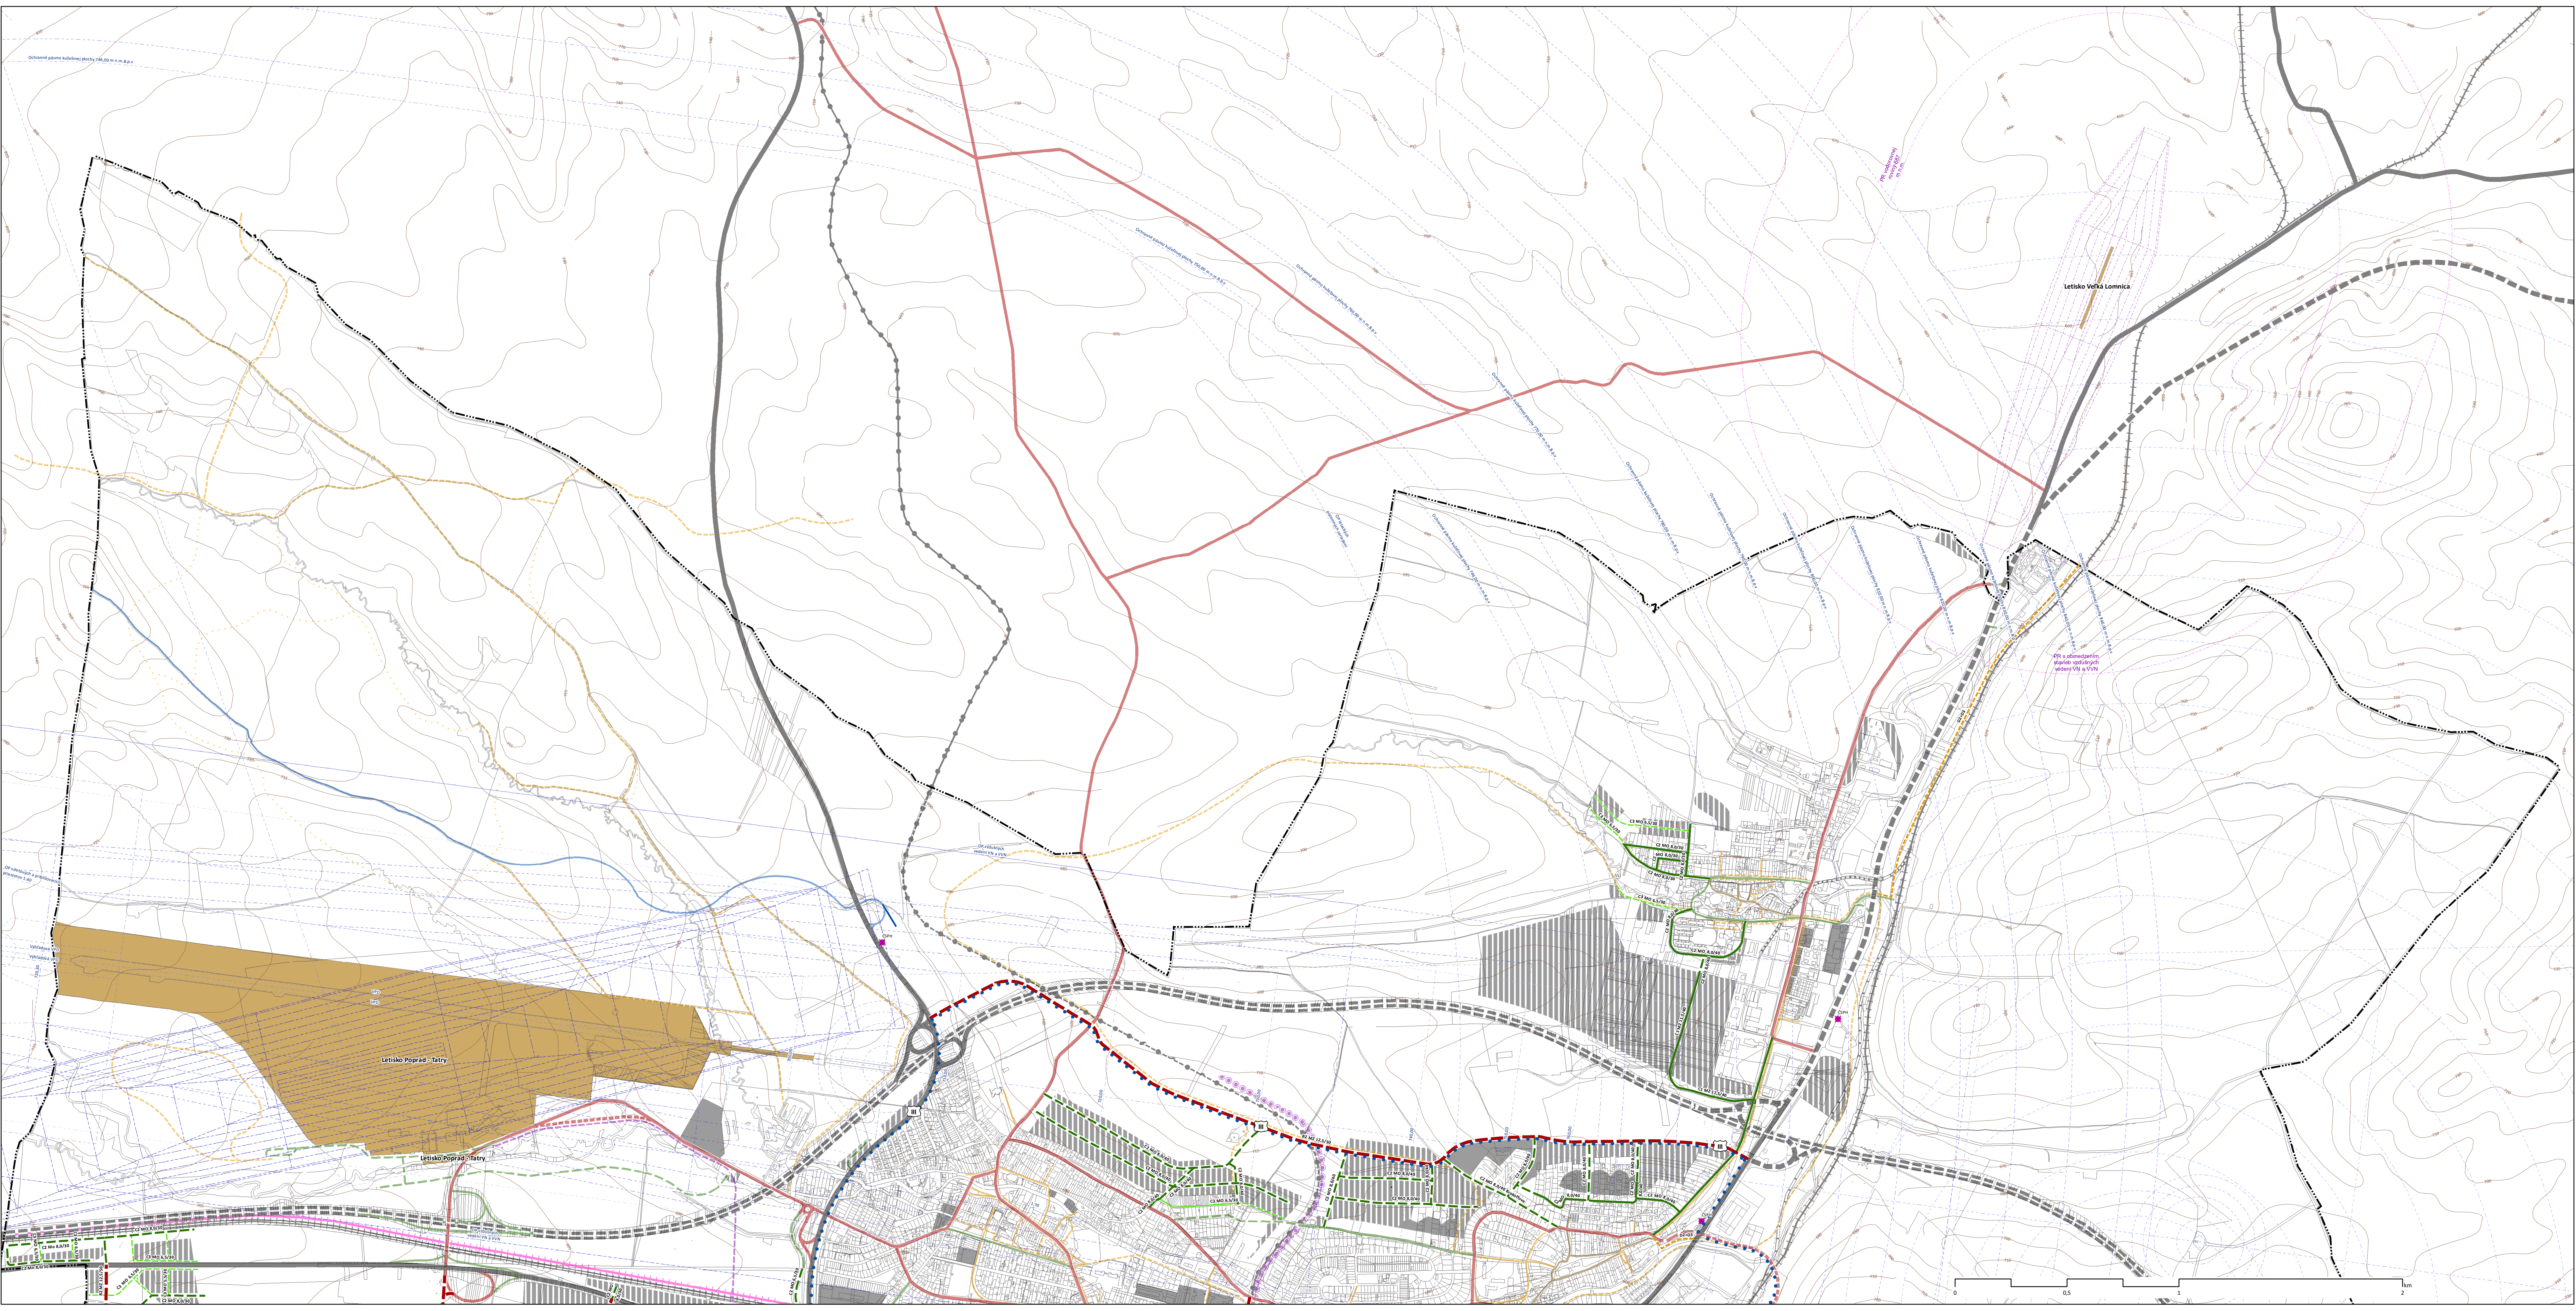

ÚZEMNÝ PLÁN MESTA POPRAD

ZMENA A DOPLNOK 2015

Legenda

hranica riešeného územia

Parcely KN-C

Plochy letísk a heliportov

Dopravná infraštruktúra - zmena a doplnok

Komunikácie

zberné komunikácie B2, cesty III. triedy.Návrh

obslužné komunikácie C1, C2.Stav

obslužné komunikácie C1, C2.Návrh

obslužné komunikácie funkčnej triedy C3.Stav

obslužné komunikácie funkčnej triedy C3.Návrh

účelová komunikácia infocentra.Návrh

Hlavné pešie a cyklistické komunikácie, pešie prestranstvia D2 a D3.Návrh

Na zrušenie

cesta na zrušenie.Návrh

Mestské okruhy

III. mestský okruh

Označenie ČSPH

zrušenie vyznačenia čpH vo výkrese

ÚZEMNÝ PLÁN MESTA POPRAD

zmena a doplnok 2016

návrh na prerokovanie

Obstarávateľ: Mesto Poprad

Spracovateľ: Ing. arch. Martin Baloga, PhD.

Osoba odborné spôsobilá pre obstaranie ÚPP a ÚPD: Ing. Emília Hudzíkova

Dátum: máj 2016

VÝKRES DOPRAVY

1:10 000

Urbanizmus: Ing. arch. Martin Baloga, PhD., Ing. arch. Ľuboslav Mlynárčík


Doprava: Ing. Štefan Labuda

Plynofikácia: Ing. Ondrej Jasenčák

Elektroenergetika: Ing. Jozef Cervá

Vodohospodárstvo: Ing. Kamil Králik

3

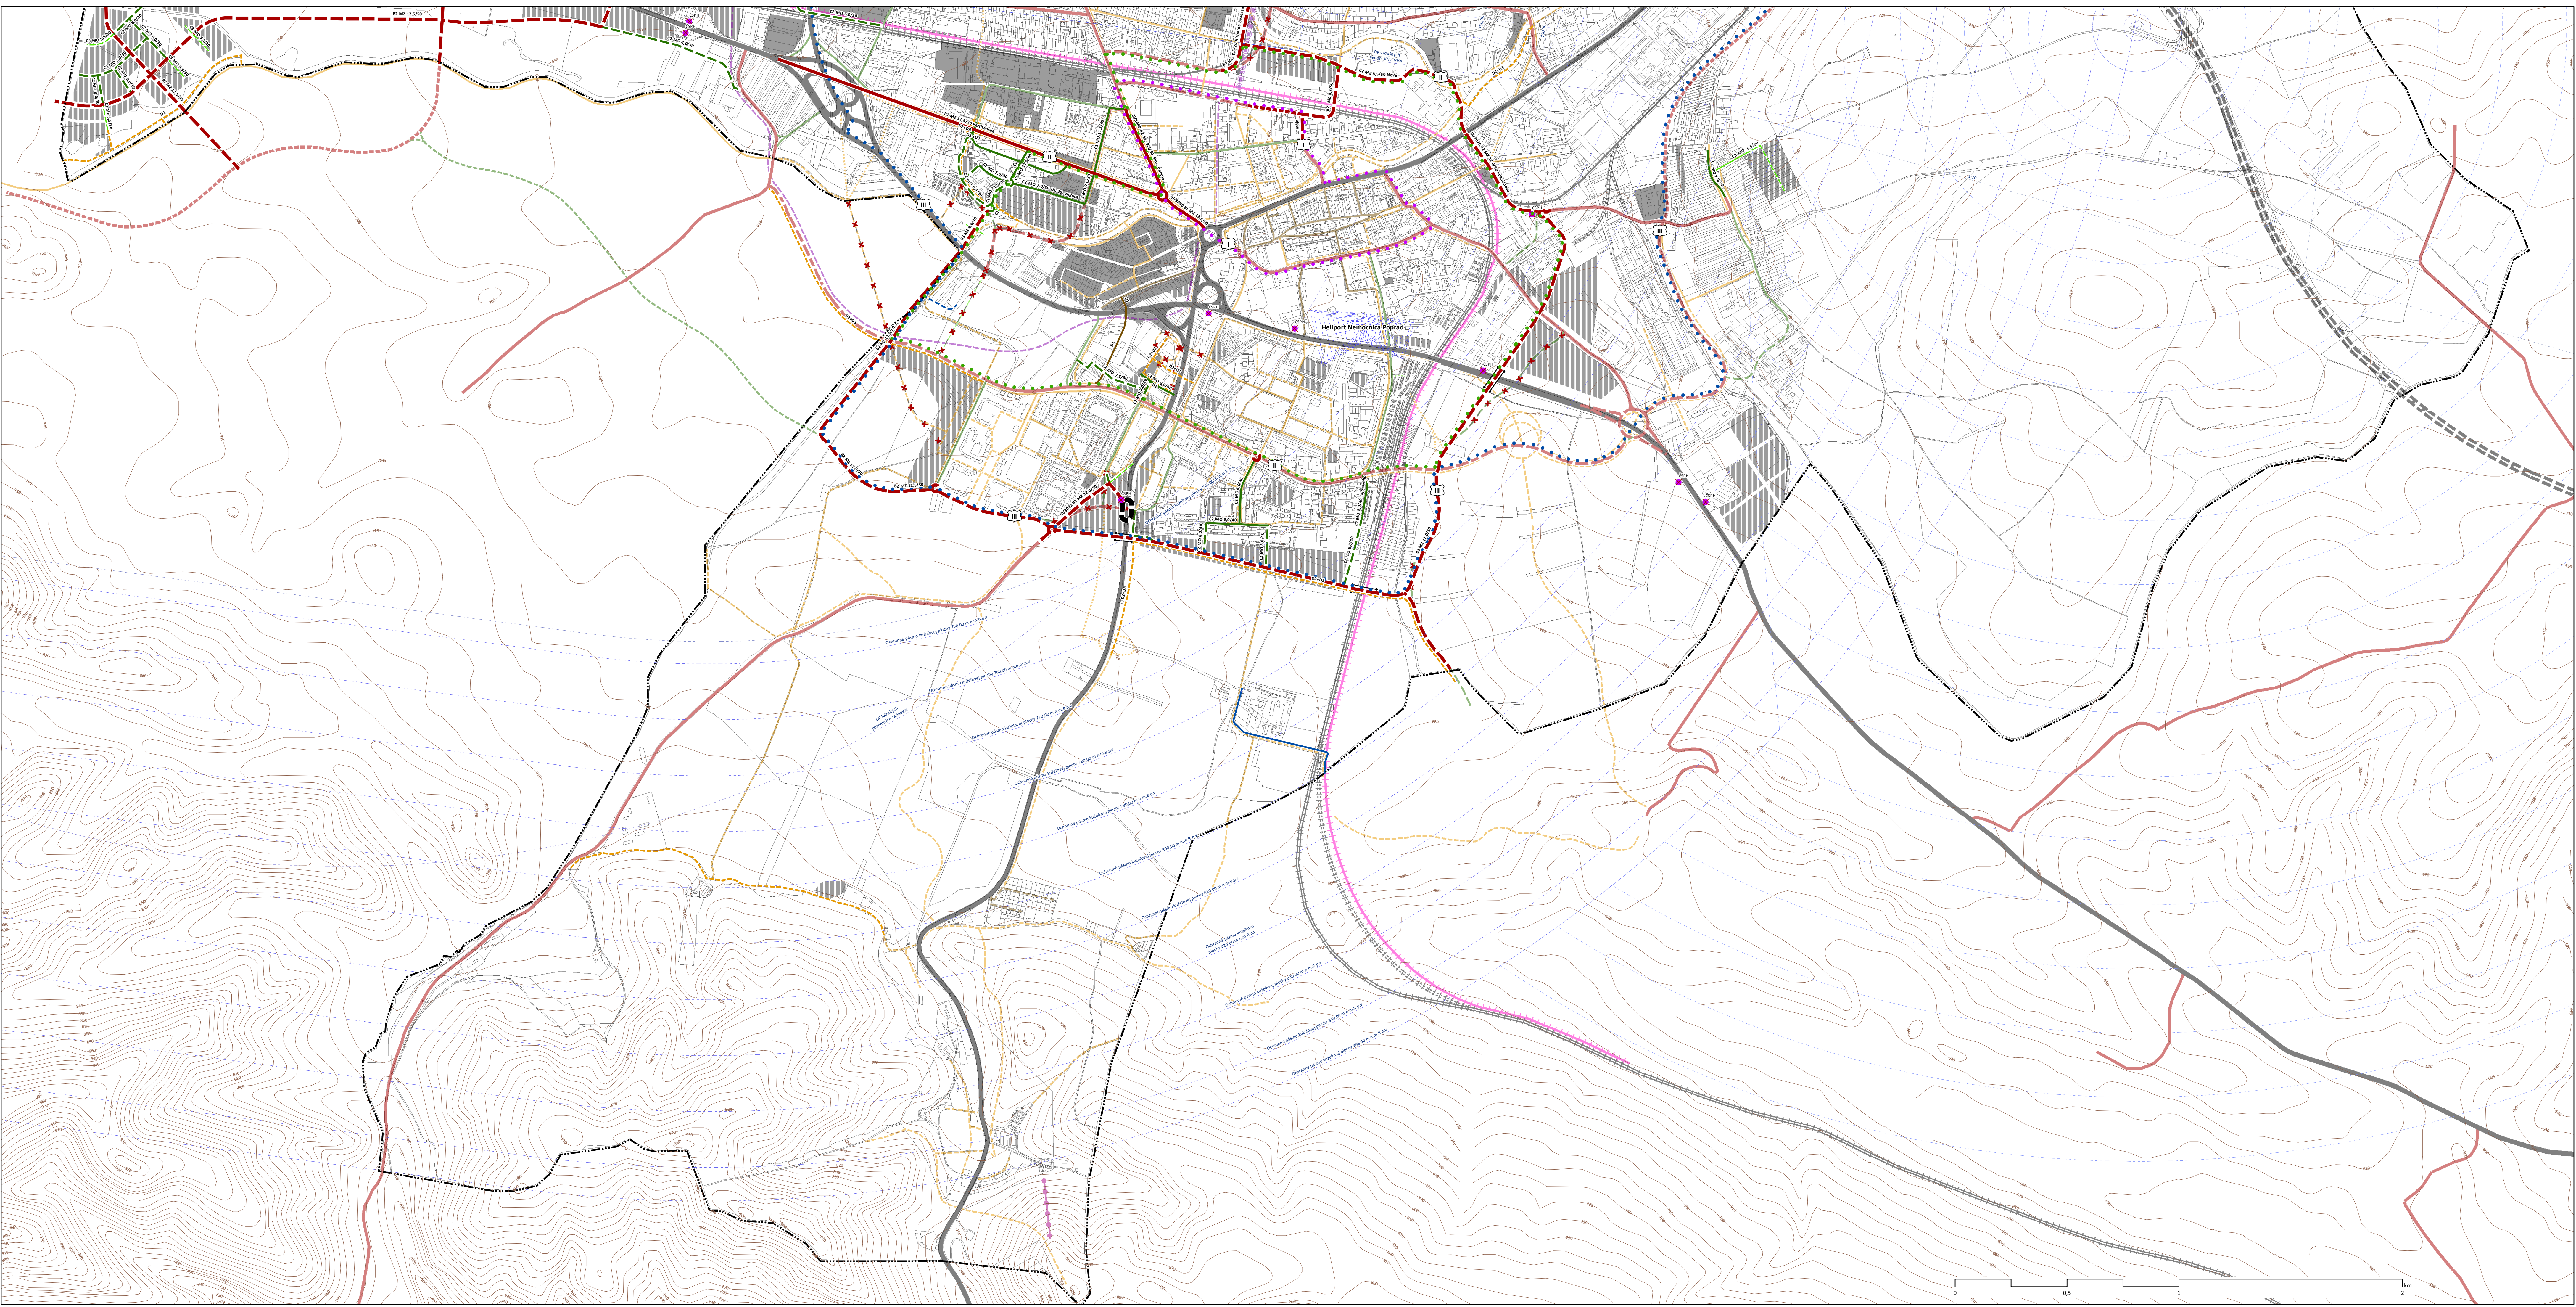

ÚZEMNÝ PLÁN MESTA POPRAD

ZMENA A DOPLNOK 2015

Legenda

Prárica riešeneho územia

Parcely KN-C

Plochy letísk a heliportov

Dopravná infraštruktúra - zmena a doplnok

Komunikácie

zberné komunikácie B1, cesty I. a II. triedy:Návrh

zberné komunikácie B2, cesty III. triedy:Stav

zberné komunikácie B2, cesty III. triedy:Návrh

zberné komunikácie B2, cesty III. triedy:Vyhľad

obslužné komunikácie C1, C2:Stav

obslužné komunikácie C1, C2:Návrh

obslužné komunikácie funkčnej triedy C3:Stav

obslužné komunikácie funkčnej triedy C3:Návrh

účelová komunikácia:Stav

účelová komunikácia:Návrh

chodové komunikácie a pešie zóny D1:Stav

Hlavné pešie a cyklistické komunikácie, pešie preostanová D2 a D3:Návrh

Na zrušenie

cesta na zrušenie:Návrh

Mestské okruhy

I. mestský okruh

II. mestský okruh

III. mestský okruh

Označenie ČSPH

zrušenie vyznačenia čspH vo výkrese

ÚZEMNÝ PLÁN MESTA POPRAD

zmena a doplnok 2016

návrh na prerokovanie

Obstarávateľ: Mesto Poprad

Spracovateľ: Ing. arch. Martin Baloga, PhD.

Osoba odborné spôsobilá pre obstaranie ÚPP a ÚPD: Ing. Emília Hudzíkova

Dátum: máj 2016

VÝKRES DOPRAVY

1:10 000

Urbanizmus: Ing. arch. Martin Baloga, PhD., Ing. arch. Ľuboslav Mlynárčík

Doprava: Ing. Štefan Labuda

Plynofikácia: Ing. Ondrej Jasenčák

Elektroenergetika: Ing. Jozef Cerva

Vodohospodárstvo: Ing. Kamil Kráľík

3