


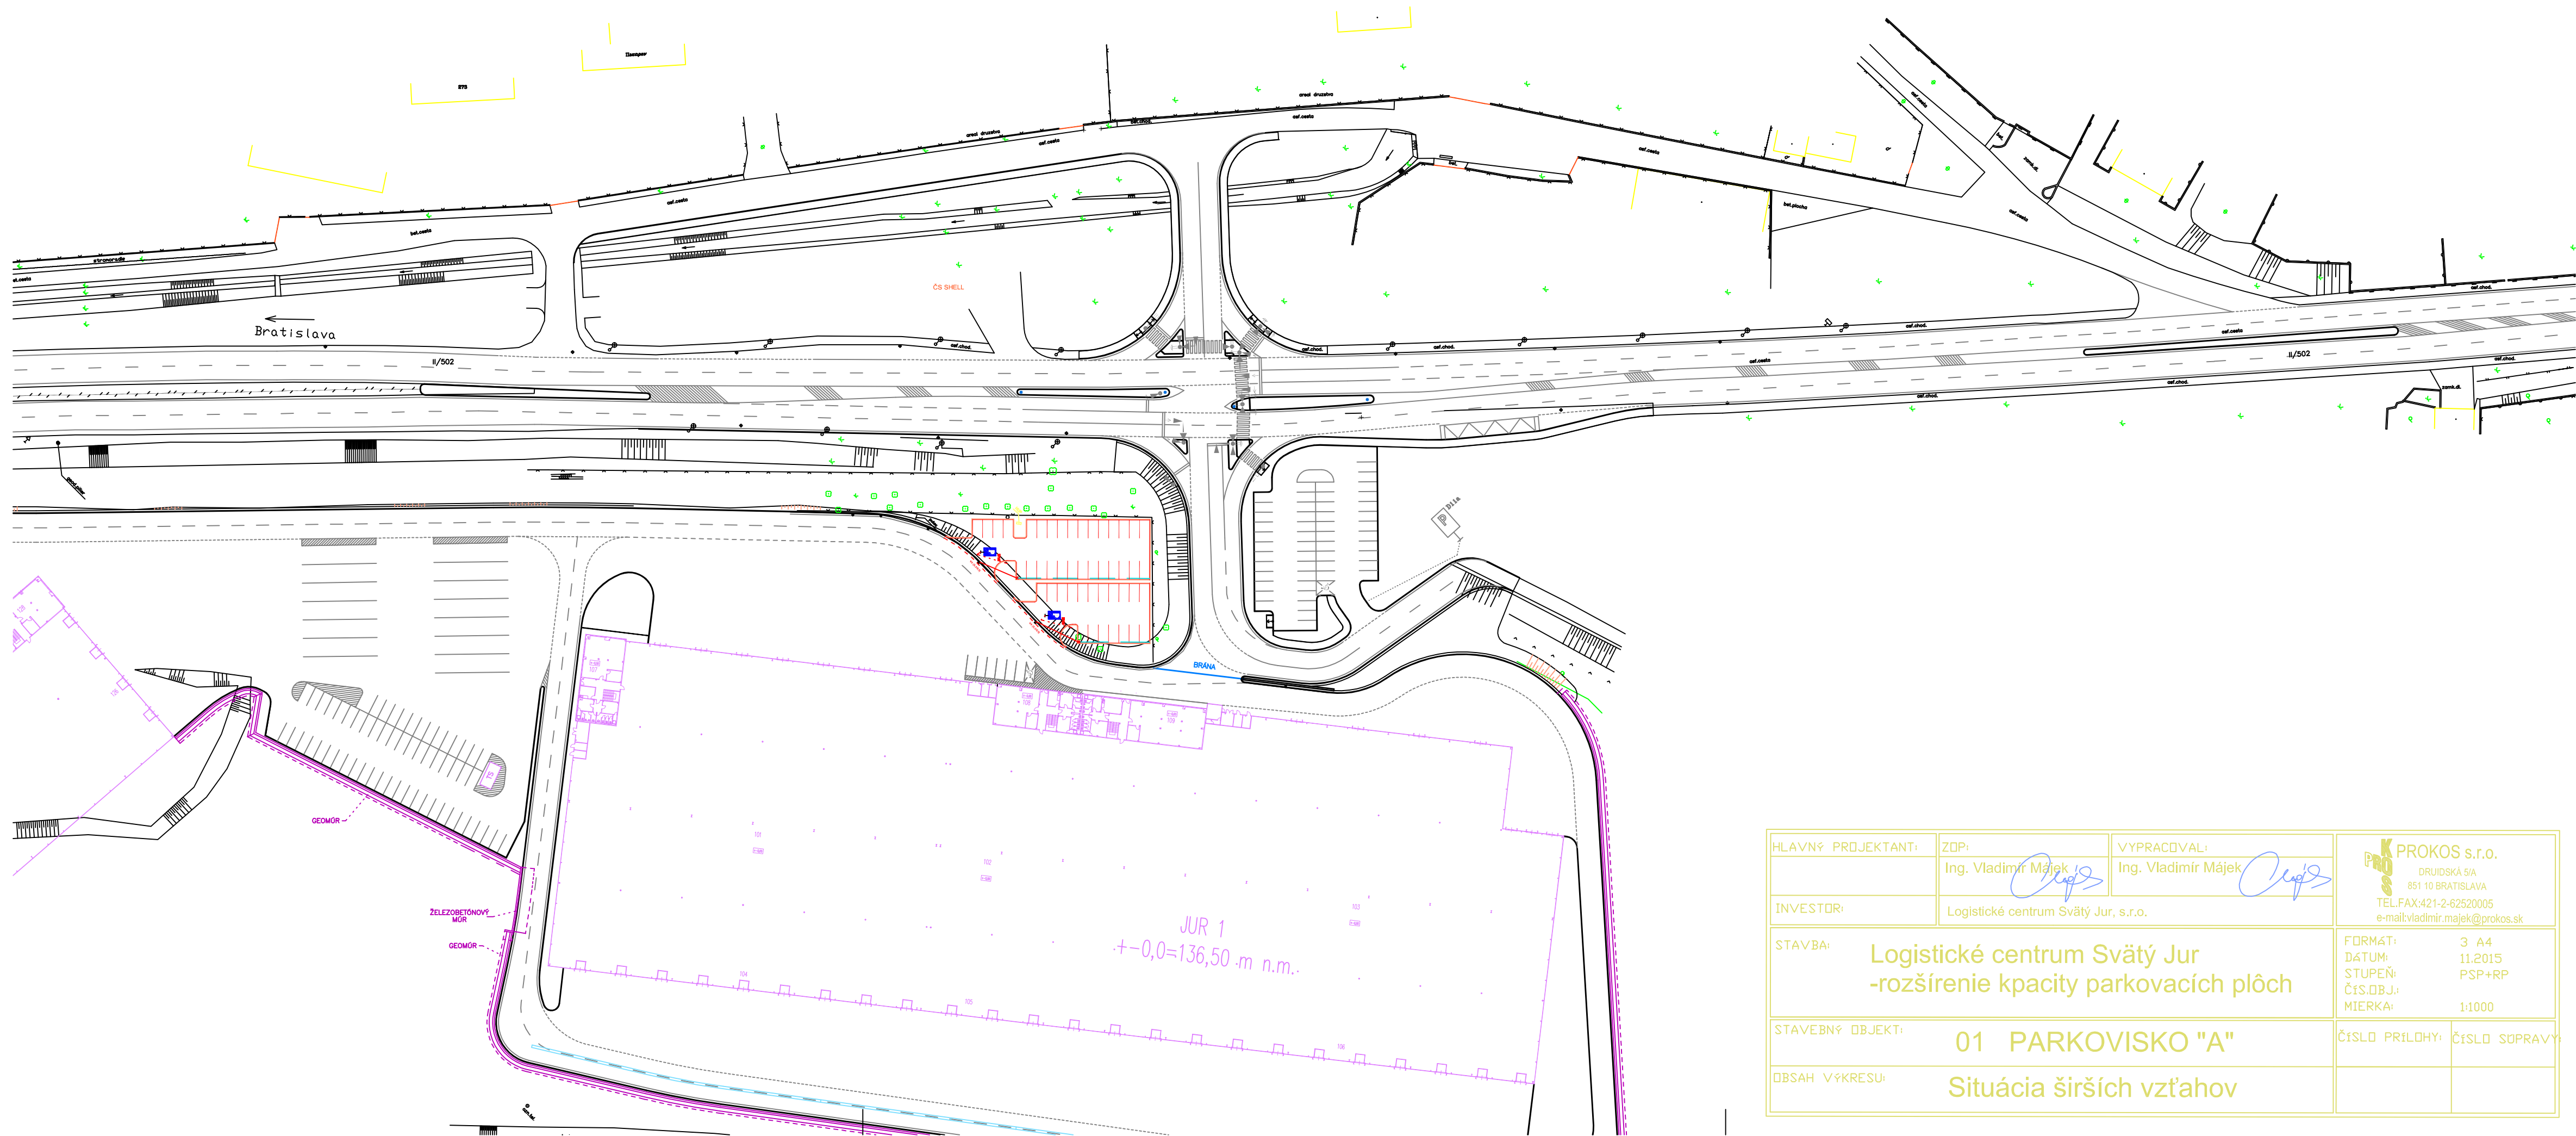

HLAVNÝ PROJEKTANT:	ZOP:	VYPRACOVAL:	PROKOS s.r.o. DRUIDSKÁ 5/A 851 10 BRATISLAVA TEL.FAX:421-2-62520005 e-mail:vladimir.majek@prokos.sk	
	Ing. Vladimír Májek	Ing. Vladimír Májek		
INVESTOR:	Logistické centrum Svätý Jur, s.r.o.			
STAVBA:			FORMÁT:	3 A4
Logistické centrum Svätý Jur -rozšírenie kapacity parkovacích plôch			DÁTUM:	11.2015
			STUPEŇ:	PSP+RP
			ČÍS.OBJ.:	
			MIERKA:	1:1000
STAVEBNÝ OBJEKT:			ČÍSLO PRÍLOHY:	ČÍSLO SÚPRAVY:
01 PARKOVISKO "A"				
OBSAH VÝKRESU:				
Situácia širších vzťahov				