NÁVRH - ÚZEMNÝ PLÁN ZÓNY JELŠOVÁ UL. - KRAMÁRE

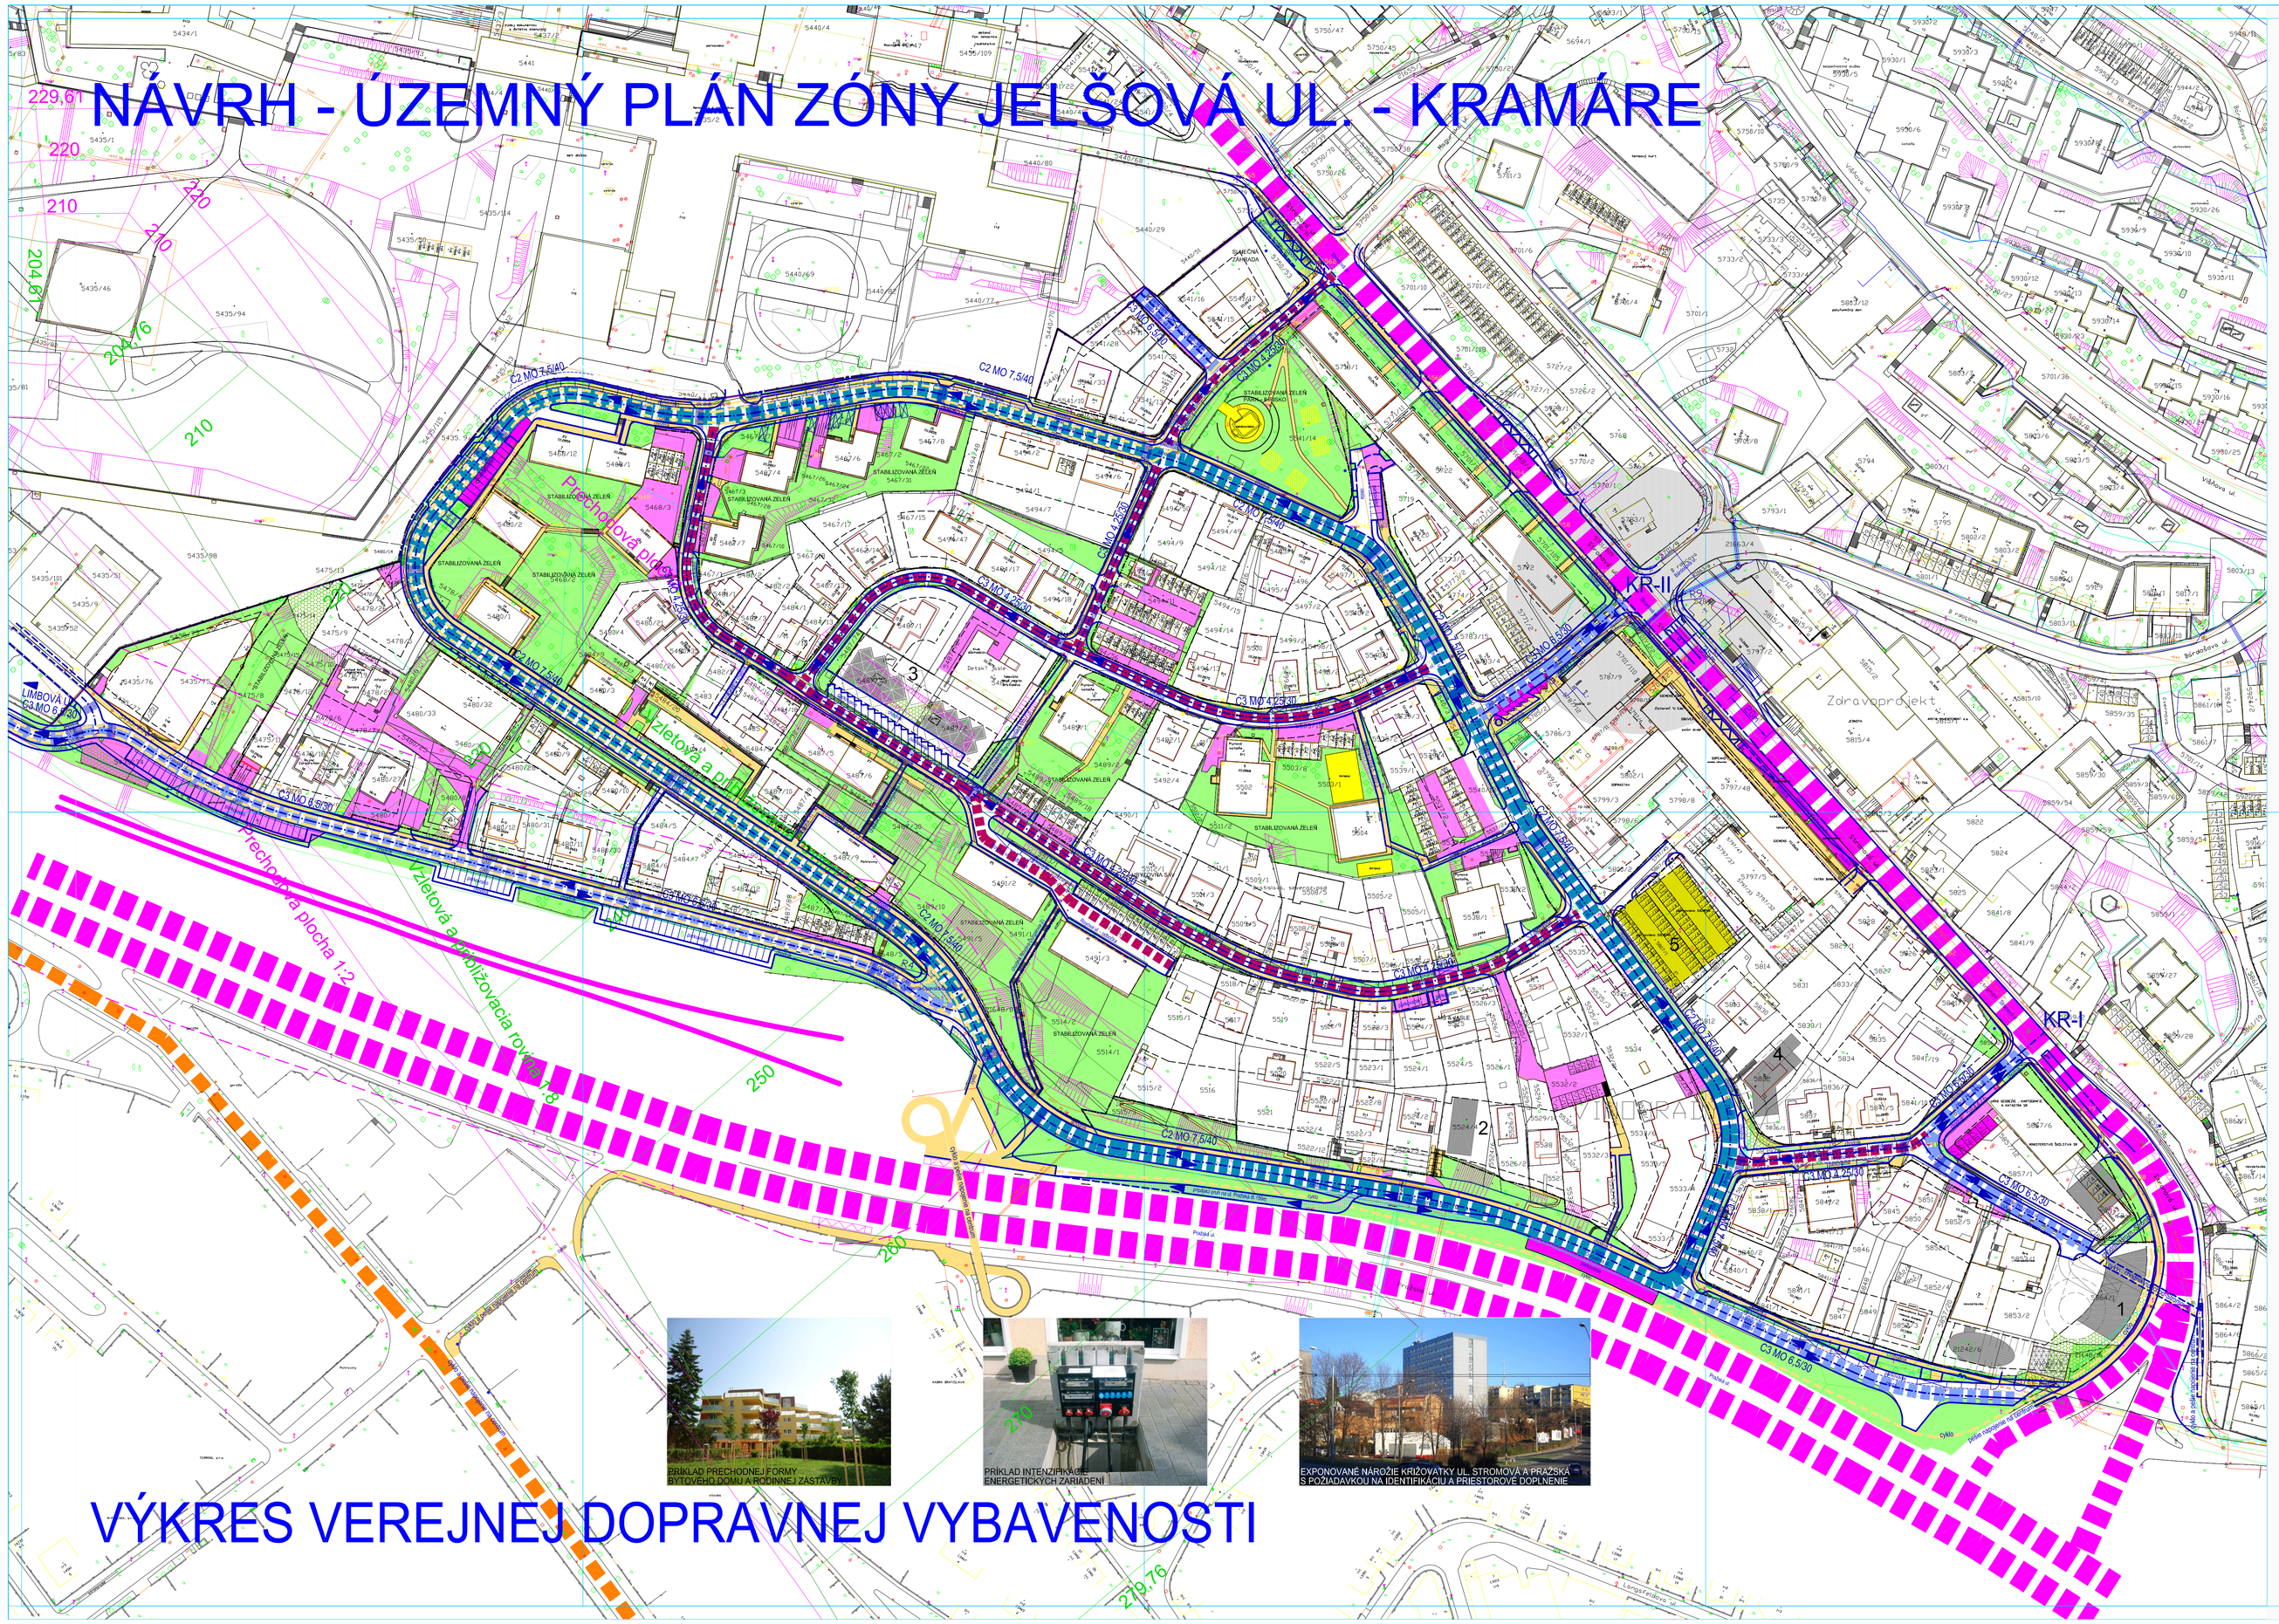

PRÍKLAD PRECHODNEJ FORMY BYTOVÉHO DOMU A RODINNEJ ZÁSTAVBY

PRÍKLAD INTENZÍVNEJŠIEHO ENERGETICKÝCH ZARIADENÍ

EXPONOVANÉ NÁROŽIE KRIŽOVATKY UL. STROMOVÁ A PRAŽSKÁ S POŽIADAVKOU NA IDENTIFIKÁCIU A PRIESTOROVÉ DOPLNENIE

VÝKRES VEREJNEJ DOPRAVNEJ VYBAVENOSTI

LEGENDA

STAV | NÁVRH | VÝHLAD

- HRANICA RIEŠENÉHO ÚZEMIA
- HRANICA KATASTRÁLNEHO ÚZEMIA

DOPRAVNÉ VYBAVENIE

- B2 MZ 25 - PRAŽSKÁ - Č.: II/572 - ZAKOS
  C1 MO 9 - STROMOVÁ - VYKOS
- METSTKÁ CYKLOTRASA
- MIESTNA OBSLUŽNÁ KOMUNIKACIA - C2 MO 7,5/40
- C3 MO 6,5/30 — MIESTNA OBSLUŽNÁ KOMUNIKACIA - C3 MO 6,5/30
- C4 MO 4,25/30 — MIESTNA OBSLUŽNÁ ÚČELOVÁ KOMUNIKACIA - C3 MO 4,25/30
- KOMUNIKÁCIE A CHODNÍKY
- PEŠIE PRIESTRANSTVÁ A CHODNÍKY
- POJAZDNÉ CHODNÍKY - VEREJNÉ
- KOMUNIKÁCIE
- DOPRAVNÉ PLOCHY A ZARIADENIA
- TRASY CYKLISTICKEJ DOPRAVY
- JEDNOSMERNNÉ KOMUNIKÁCIE
- PARKOVACIE PLOCHY PRI VEREJNÝCH KOMUNIKÁCIÁCH
- ZASTÁVKY MHD
- HROMADNÝ PARKOVACÍ DOM. OZN.: 5
- ROZŠÍRENIE KRIŽOVATKY UL. OPAVSKÁ - ĎURGALOVA
  ROZŠÍRENIE DOPRAV. PLOCH PRE PRIPOJ. PRIJN NA PRAŽSKÚ UL.
- KR-I — OZNAČENIE POSUDZOVANÝCH KRIŽOVATIEK - VPLYV DOPRAVY
  KR-I: STROMOVÁ-HROZNOVÁ, KR-II: STROMOVÁ-BARDOŠOVA-JELŠOVÁ

LIMITY A OCHRANNÉ PÁSMA

- OCHRANNÉ PÁSMA A OP HELIPORTU PRI DĚRERovej NsP
- TRAŤ ŽSR, Č. 110

URBANISTICKÁ ŠTRUKTÚRA

- LOKÁLNE CENTRUM V UZLOVOM PRIESTORE
- PLOCHY VEREJNEJ ZELENE - STABILIZOVANÉ
- 1 - 5 — STAVBY A INVESTIČNÉ ZÁMERY ZAHRNUTÉ DO NÁVRHU
  OZNAČENIE INVESTIČNÝCH ZÁMEROV A STAVIEB V ZÓNE
  1 - POLYFUNKČNÝ OBJEKT
  2 - 3 RADOVÉ RODINNÉ DOMY
  3 - BYTOVÝ DOM
  4 - BYTOVÝ DOM
  5 - PARKOVACÍ DOM
- STAVBY VHODNÉ NA ASANÁCIU

PRIESTOROVÉ USPORIADANIE

- STAVEBNÁ ČIARA PRE NADZEMNÉ PODLAŽIA
- ULIČNÁ ČIARA

ČLENENIE STAVIEB PODĽA ÚČELU

- ADMINISTRATÍVNE OBJEKTY A OBČIANSKÁ VYBAVENOSŤ
- BYTOVÉ BUDOVY
- RODINNÉ DOMY
- OBJEKTY PRE INDIVIDUÁLNU REKREÁCIU
- OBJEKTY TECHNICKÉHO VYBAVENIA

PODKLAD VÝŠKOPISNO-POLOHOPISNÉ ZAMERANIE A KKM Z R. 2015

3

AUTOR:	ING.ARCH. MILAN ZELINA
SPOLUAUTOR:	ING. ARESTA, ING. ŠUCHTEROVA, ING. IZAK, MGR. SÁLKOVÁ
OBSTARÁVATEĽ:	MČ BRATISLAVA - NOVÉ MESTO
ZÁSTUPCA OBSTARÁVATEĽA:	ING.ARCH. JAROSLAV KOCKA

NÁZOV: NÁVRH - ÚZEMNÝ PLÁN ZÓNY JELŠOVÁ UL. BRATISLAVA - KRAMÁRE	DÁTUM	03/16
	FORMÁT	10xA4
	STUPEŇ	ÚPD
VÝKRES VEREJNEJ DOPRAVNEJ VYBAVENOSTI	MIERKA	1:1000