





NÁVRH - ÚZEMNÝ PLÁN ZÓNY JEIŠOVÁ UL. - KRAMÁRE

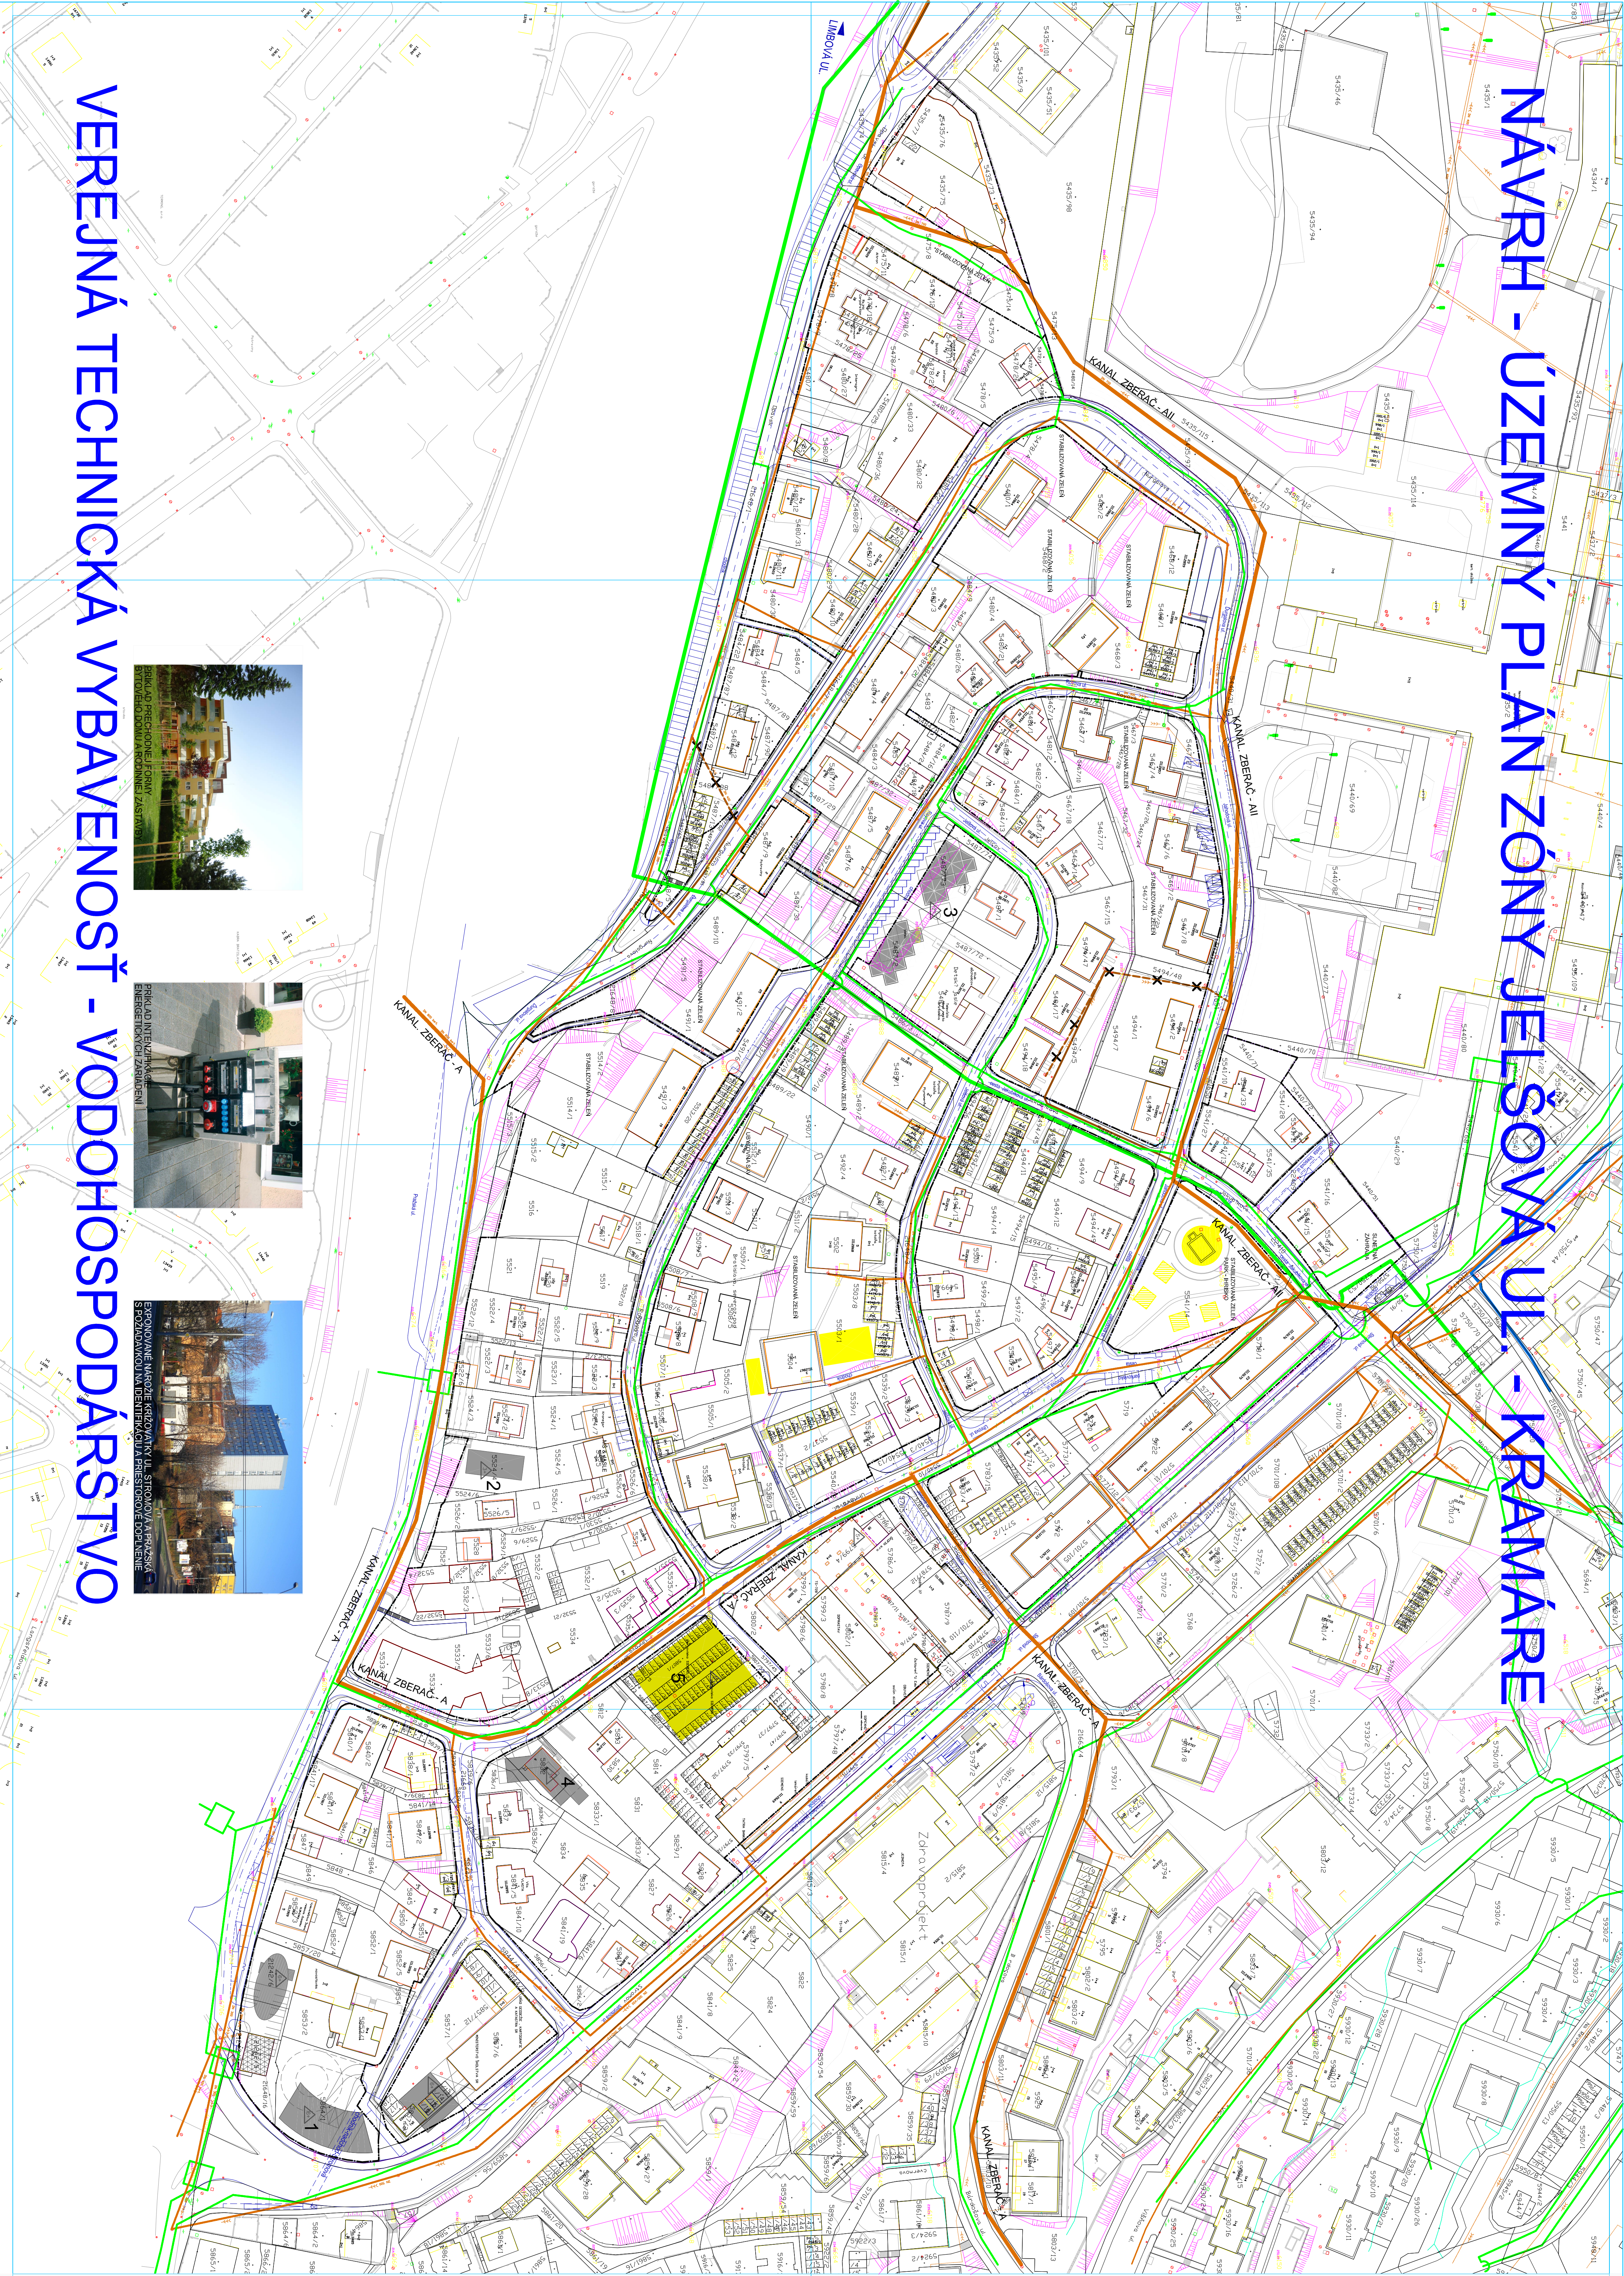

VEREJNÁ TECHNICKÁ VYBAVENOSŤ - VODOHOSPODÁRSTVO

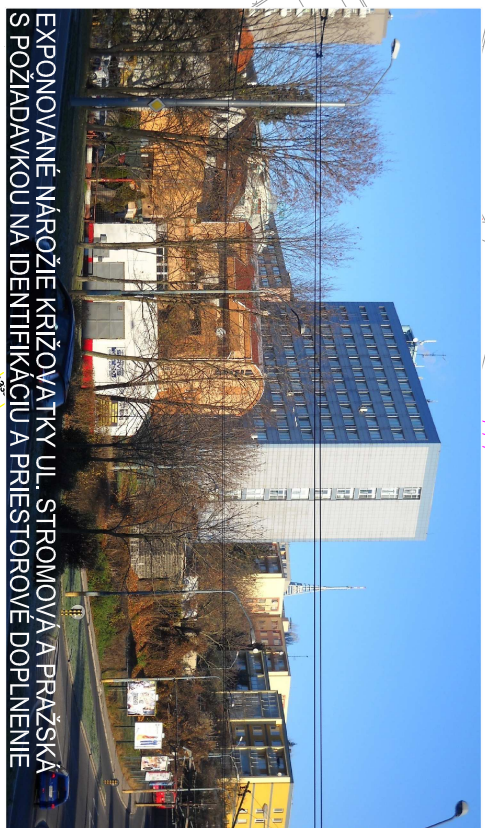

STAV	NAZOV	VÝKLAD
	HRANICA RIEŠENIEHO ÚZEMIA	
	HRANICA KATASTRÁLNEHO ÚZEMIA	
	VYKAZOVANÉ ÚZEMIE VEREJNÉ PRESTRIANOSTI	
	VEREJNÁ KOMUNIKÁCIA A CHODNIKY	
	VEREJNÁ TECHNICKÁ VYBAVENOSŤ - VODOHOSPODÁRSTVO	
	VODOVOD	
	VODOVODNÉ VÝTLAČNÉ POTRUBIE DN400	
	REGIONÁLNA SÚSTAVA	
	KANALIZÁCIA URČENÁ NA ODSŤARANIE	
	KANALIZÁCIA ZBERAC - A	
	KANALIZÁCIA ZBERAC - A1	
	KANALIZÁCIA	
	VODOVODNÉ VÝTLAČNÉ POTRUBIE KRAMÁRE DN400	
	MIMO RIEŠENIEHO ÚZEMIA	
	ČLENENIE STAVIEB PODLA ŤAČOU	
	ADMINISTRATÍVNE OBJEKTY A ORGÁNIZÁČNÁ VYBAVENOSŤ	
	BYTOVÉ BUDOVY	
	RODINNÉ DOMY	
	OBJEKTY PRE INDIVIDUÁLNU REKREÁCIU	
	OBJEKTY TECHNICKÉHO VYBAVENIA	
	GAJARDE / HROMADNÝ PARKOVACÍ DOM	
	REKREÁCIE PLOCHY A HRIŠKÁ - VEREJNÉ	
	STANOVENIE MAXIMÁLNEJ POULIČNOSTI	
	STAVBY A INVESTÍCIE ZÁMEN ZÁHRADNÉ DO NÁVRHU	
	1 - 3 BUDOVY RODINNÉ DOMY	
	2 - 3 BUDOVY RODINNÉ DOMY	
	3 - 3 BUDOVY RODINNÉ DOMY	
	4 - 3 BUDOVY RODINNÉ DOMY	
	5 - 3 BUDOVY RODINNÉ DOMY	
	STAVBY VHDNÉ NA ASANACIU	
	PRÁVNY OCHRANÝ V SÚHLASE SO ZÁK. Č. 442/2002 Z. Z. O VEREJNÝCH VODOV. A VEREJ. KANÁL.	
	VODOVOD DN 400 JE 30 CM OKRAJ POTRUBIA VODOVODNE NA OBEĎ STRANY	
	KANALIZÁCIA JE 30 CM OKRAJ POTRUBIA VODOVODNE NA OBEĎ STRANY	
	KANALIZÁCIA JE 30 CM OKRAJ POTRUBIA VODOVODNE NA OBEĎ STRANY	

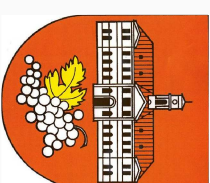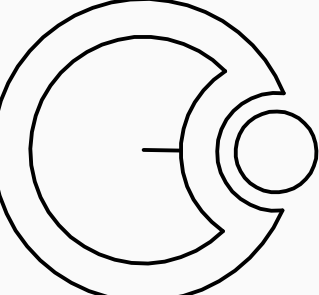

4A

AUTOR:	ING. ARCH. MILAN ZEJKA
SPOLUAUTOR:	ING. ARCH. ING. SÚCHTEROVA, ING. DOK. MGR. SÁLKOVÁ
OBJAVITEĽ:	MC BRATISLAVA - NOVÉ MESTO
ZÁSTUPCA OBJAVITEĽA:	ING. ARCH. JAROSLAV KOČKA
NÁZOV:	NÁVRH - ÚZEMNÝ PLÁN ZÓNY JEIŠOVÁ UL. - KRAMÁRE
BRATISLAVA - KRAMÁRE	
VÝKRES:	VEREJNÁ TECHNICKÁ VYBAVENOSŤ - VODOHOSPODÁRSTVO
MIERKA:	1:1000
DATUM:	03/16
FORUMAT:	10/44
STUPEŇ:	ÚPD