NÁVRH - ÚZEMNÝ PLÁN ZÓNY JELŠOVÁ UL. - KRAMÁRE

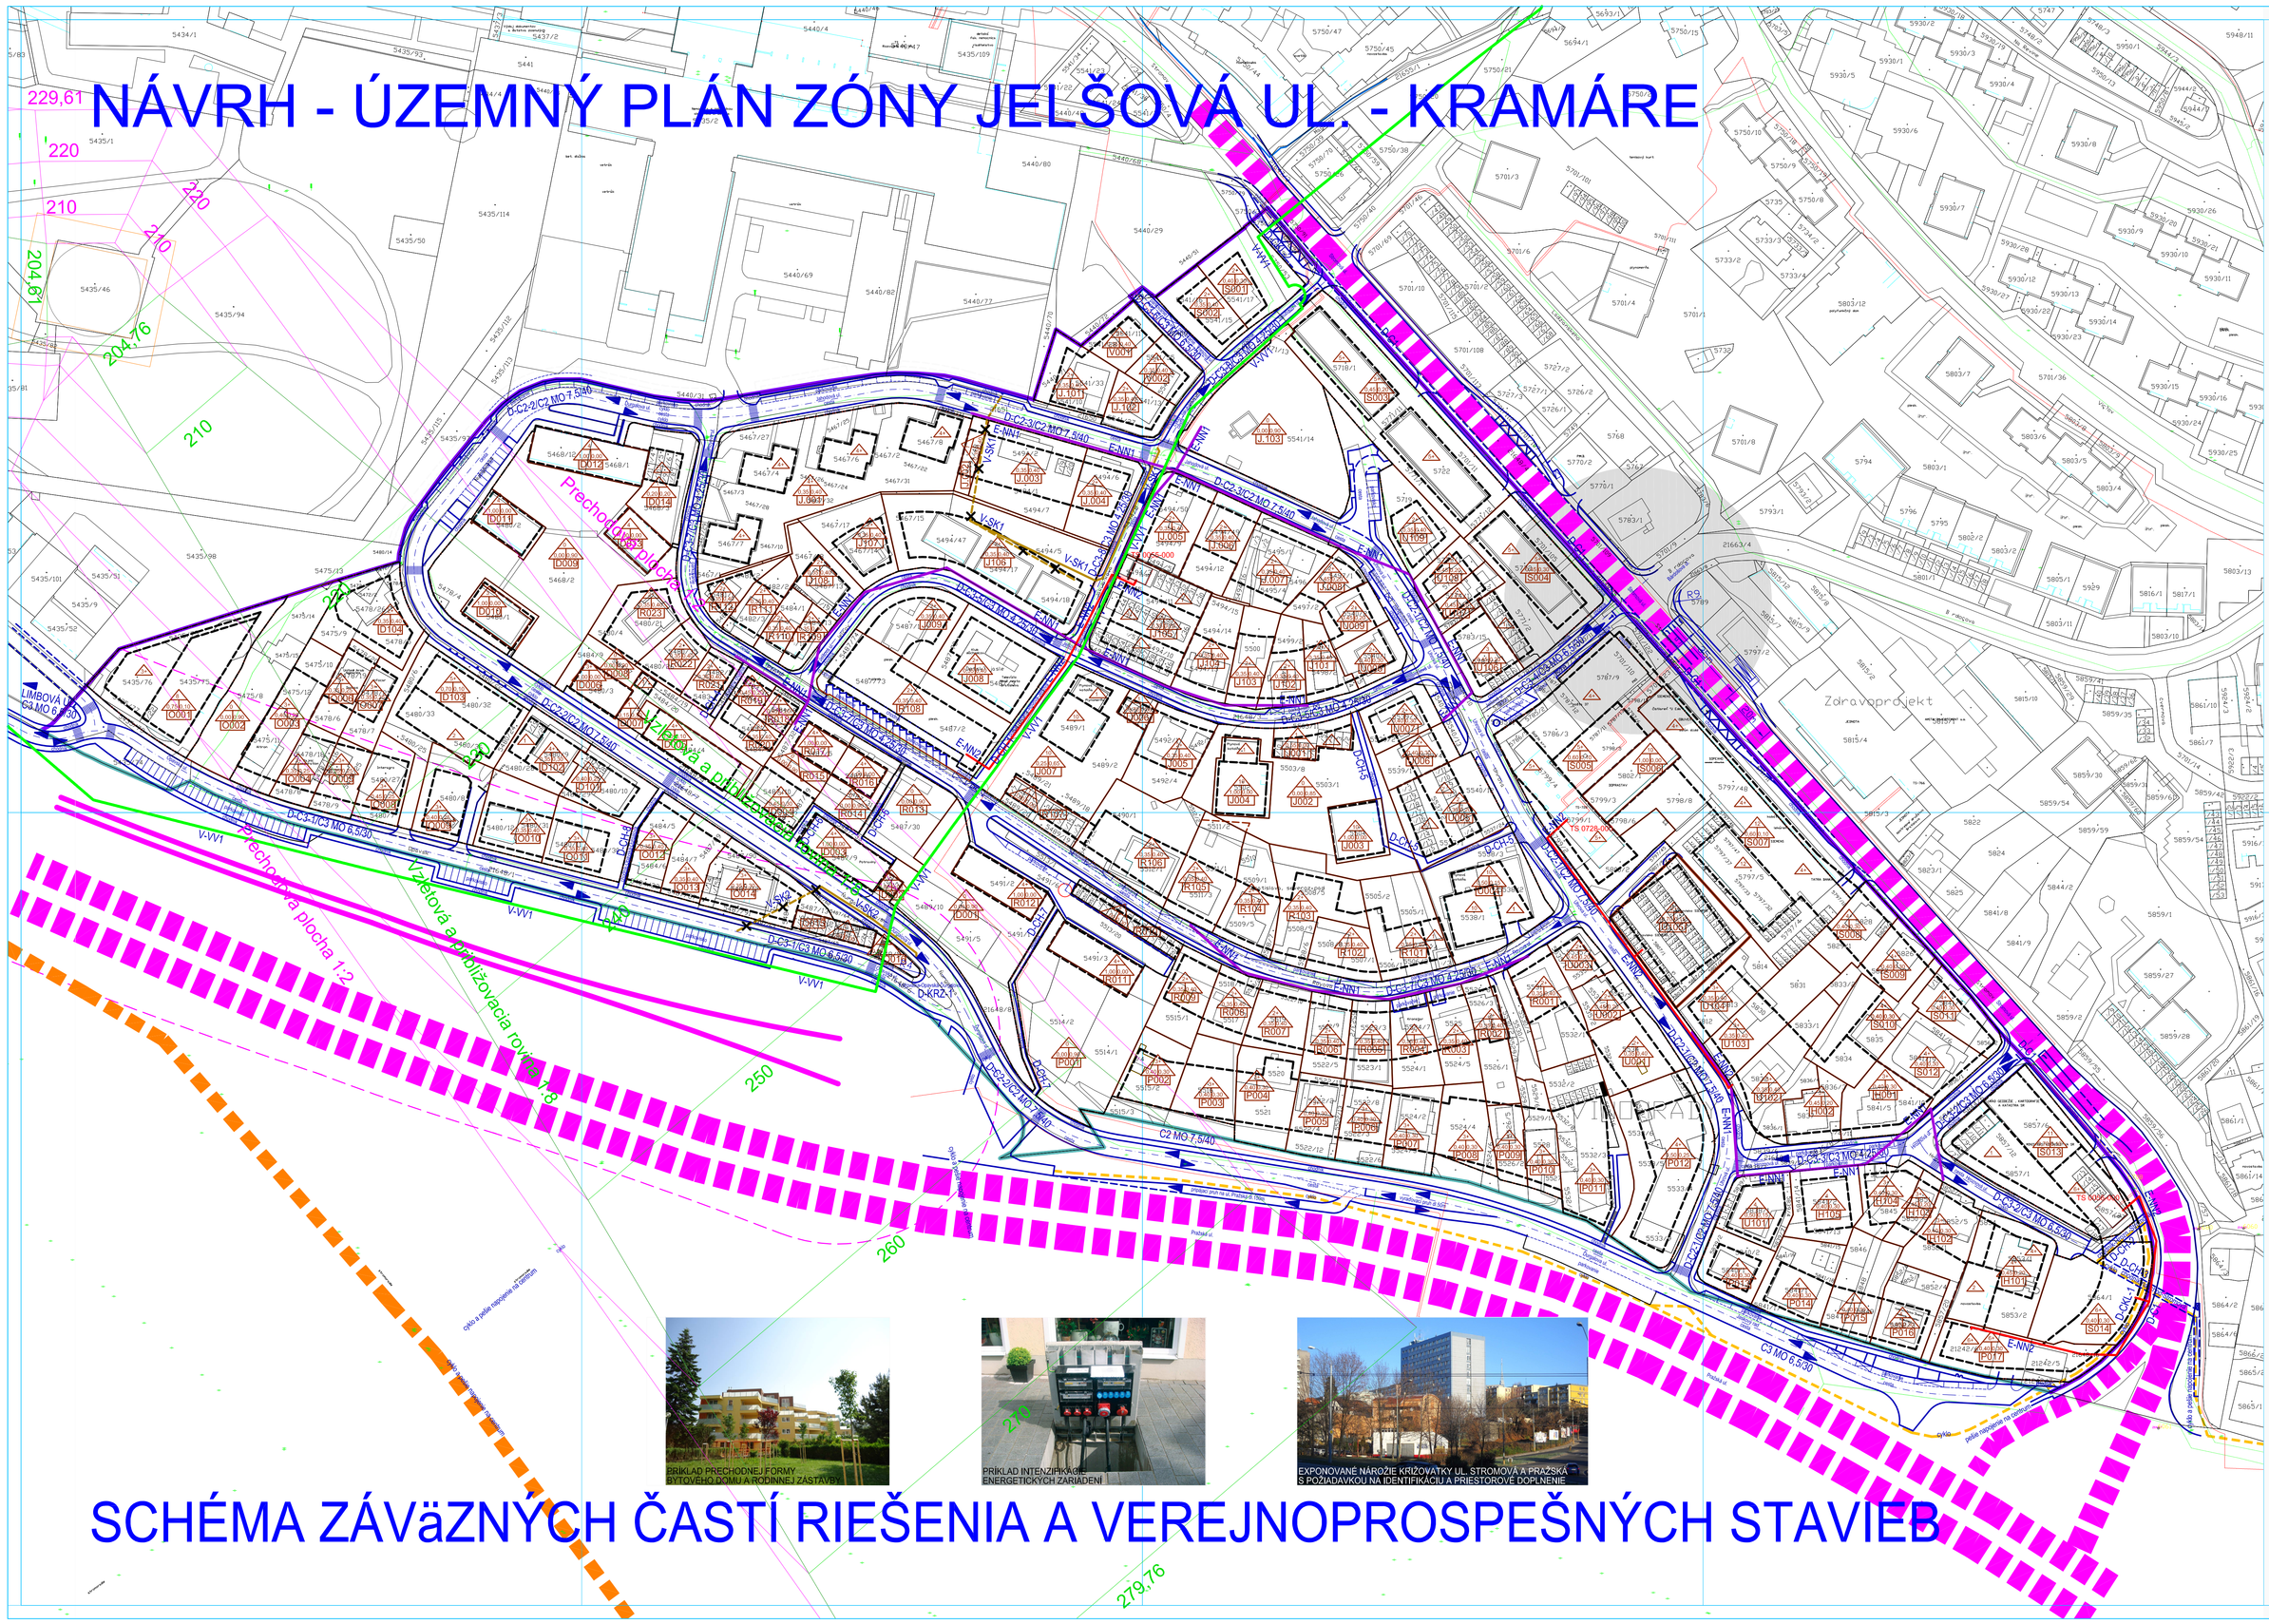



EXPONOVANÉ NÁROŽIE KRIŽOVATKY UL. STROMOVÁ A PRAŽSKÁ S POŽIADAVKOU NA IDENTIFIKÁCIU A PRIESTOROVÉ DOPĺŇANIE

SCHÉMA ZÁVäZNÝCH ČASTÍ RIEŠENIA A VEREJNOPROSPEŠNÝCH STAVIEB



LEGENDA

STAV	NÁVRH	VÝHĽAD	
			HRANICA RIEŠENÉHO ÚZEMIA
			HRANICA KATASTRÁLNEHO ÚZEMIA
			VEREJNOPROSPEŠNÉ STAVBY
		D...	VEREJNOPROSPEŠNÉ STAVBY VEREJNÉHO DOPRAVNÉHO VYBAVENIA
		V...	VEREJNOPROSPEŠNÉ STAVBY VEREJNÉHO TECHNICKÉHO VYBAVENIA - VODOHOSPODÁRSTVO
		E...	VEREJNOPROSPEŠNÉ STAVBY VEREJNÉHO TECHNICKÉHO VYBAVENIA - DISTRIBUČNÉ ZARIADENIA ELEKTRICKEJ ENERGIE
			VEREJNÉ DOPRAVNÉ VYBAVENIE
			VODOVODNÉ VÝTLAČNÉ POTRUBIE DN400 - REKONŠTRUKCIA
			KANALIZÁCIA URČENÁ NA ODSTRÁNENIE
			KANALIZÁCIA
			VZDUŠNÉ NN VEDENIA ELEKTRICKEJ ENERGIE NAHRADENÉ KÁBLOVÝMI VEDENIAMI VO VEREJNÝCH PRIESTRANST.
			KÁBLOVÉ NN VEDENIA ELEKTRICKEJ ENERGIE
			PRIESTOROVÉ USPORIADANIE POZEMKOV ÚZEMIA - ZÁVäZNÉ
		1,0 / 0,10 / 0,60 / 12	REGULÁCIA STAVEBNÉHO POZEMKU / POZEMKU MAXIMÁLNA PODLAŽNOSŤ (12),12.N.P. MAXIMÁLNY INDEX ZASTAVANÝCH PLOCH (0,60) MINIMÁLNY KOEFICIENT ZELENE (0,10) OZN. STAVEBNÉHO POZEMKU / POZEMKU
		60/01	STAVEBNÉ POZEMKY (PRVÉ PÍSMENO JE PRVÝM PÍSMENOM NÁZVU ULICE, PRI KTOREJ SA POZEMOK NACHÁDZA)
			STAVEBNÁ ČIARA PRE NADZEMNÉ PODLAŽIA NOVOSTAVIEB
			ULIČNÁ ČIARA VYMEDZUJE VEREJNÉ PRIESTRANSTVO
			PRIESTOROVÉ USPORIADANIE STAVIEB
			STANOVENIE MAXIMÁLNEJ PODLAŽNOSTI
			STAVBY DO 12 NADZEMNÝCH PODLAŽÍ
			STAVBY DO 8 NADZEMNÝCH PODLAŽÍ
			STAVBY DO 4 NADZEMNÝCH PODLAŽÍ S ÚSTUP. PODLAŽÍM
			STAVBY DO 2 NADZEMNÝCH PODLAŽÍ S PODKROVÍM
			DOPLNENIE LEGENDY
			VEREJNÉ DOPRAVNÉ VYBAVENIE
			KOMUNIKÁCIE A CHODNÍKY
			KOMUNIKÁCIE
			TRASY CYKLISTICKEJ DOPRAVY
			JEDNOSMERNNÉ KOMUNIKÁCIE
			PARKOVACIE PLOCHY PRI VEREJNÝCH KOMUNIKÁCIÁCH
			ZASTÁVKY MHD
			B2 MZ 25 - PRAŽSKÁ - Č.: II/572 - ZAKOS C1 MO 9 - STROMOVÁ - VYKOS
			METSTKÁ CYKLOTRASA
		C1 MO 6,5/30	OZN. MIESTNEJ KOMINIKACIE
			VEREJNÉ TECHNICKÉ VYBAVENIE
			EXISTUJÚCE VEREJNÉ TECHNICKÉ VYBAVENIE JE GRAFICKY VYJADRENÉ V POLOHOPISNOM PODKLADE
			VODOVODNÉ VÝTLAČNÉ POTRUBIE KRAMÁRE DN400 MIMO RIEŠENÉHO ÚZEMIA
			LIMITY A OCHRANNÉ PÁSMA
			OCHRANNÉ PÁSMA A OP HELIPORTU PRI DÉREROVEJ NsP
			TRAŤ ŽSR, Č. 110

6

PODKLAD VÝŠKOPISNO-POLOHOPISNÉ ZAMERANIE A KKM Z R. 2015

AUTOR:	ING.ARCH. MILAN ZELINA
SPOLUAUTOR:	ING. ARESTA, ING. ŠUCHTEROVA, ING. IZAK, MGR. SÁLKOVÁ
OBSTARÁVATEĽ:	MČ BRATISLAVA - NOVÉ MESTO
ZÁSTUPCA OBSTARÁVATEĽA:	ING.ARCH. JAROSLAV KOCKA
NÁZOV: NÁVRH - ÚZEMNÝ PLÁN ZÓNY JELŠOVÁ UL. BRATISLAVA - KRAMÁRE	DÁTUM 03/16 FORMÁT 10xA4 STUPEŇ ÚPD
VÝKRES SCHÉMA ZÁVäZNÝCH ČASTÍ RIEŠENIA A VPS	MIERKA 1:1000