


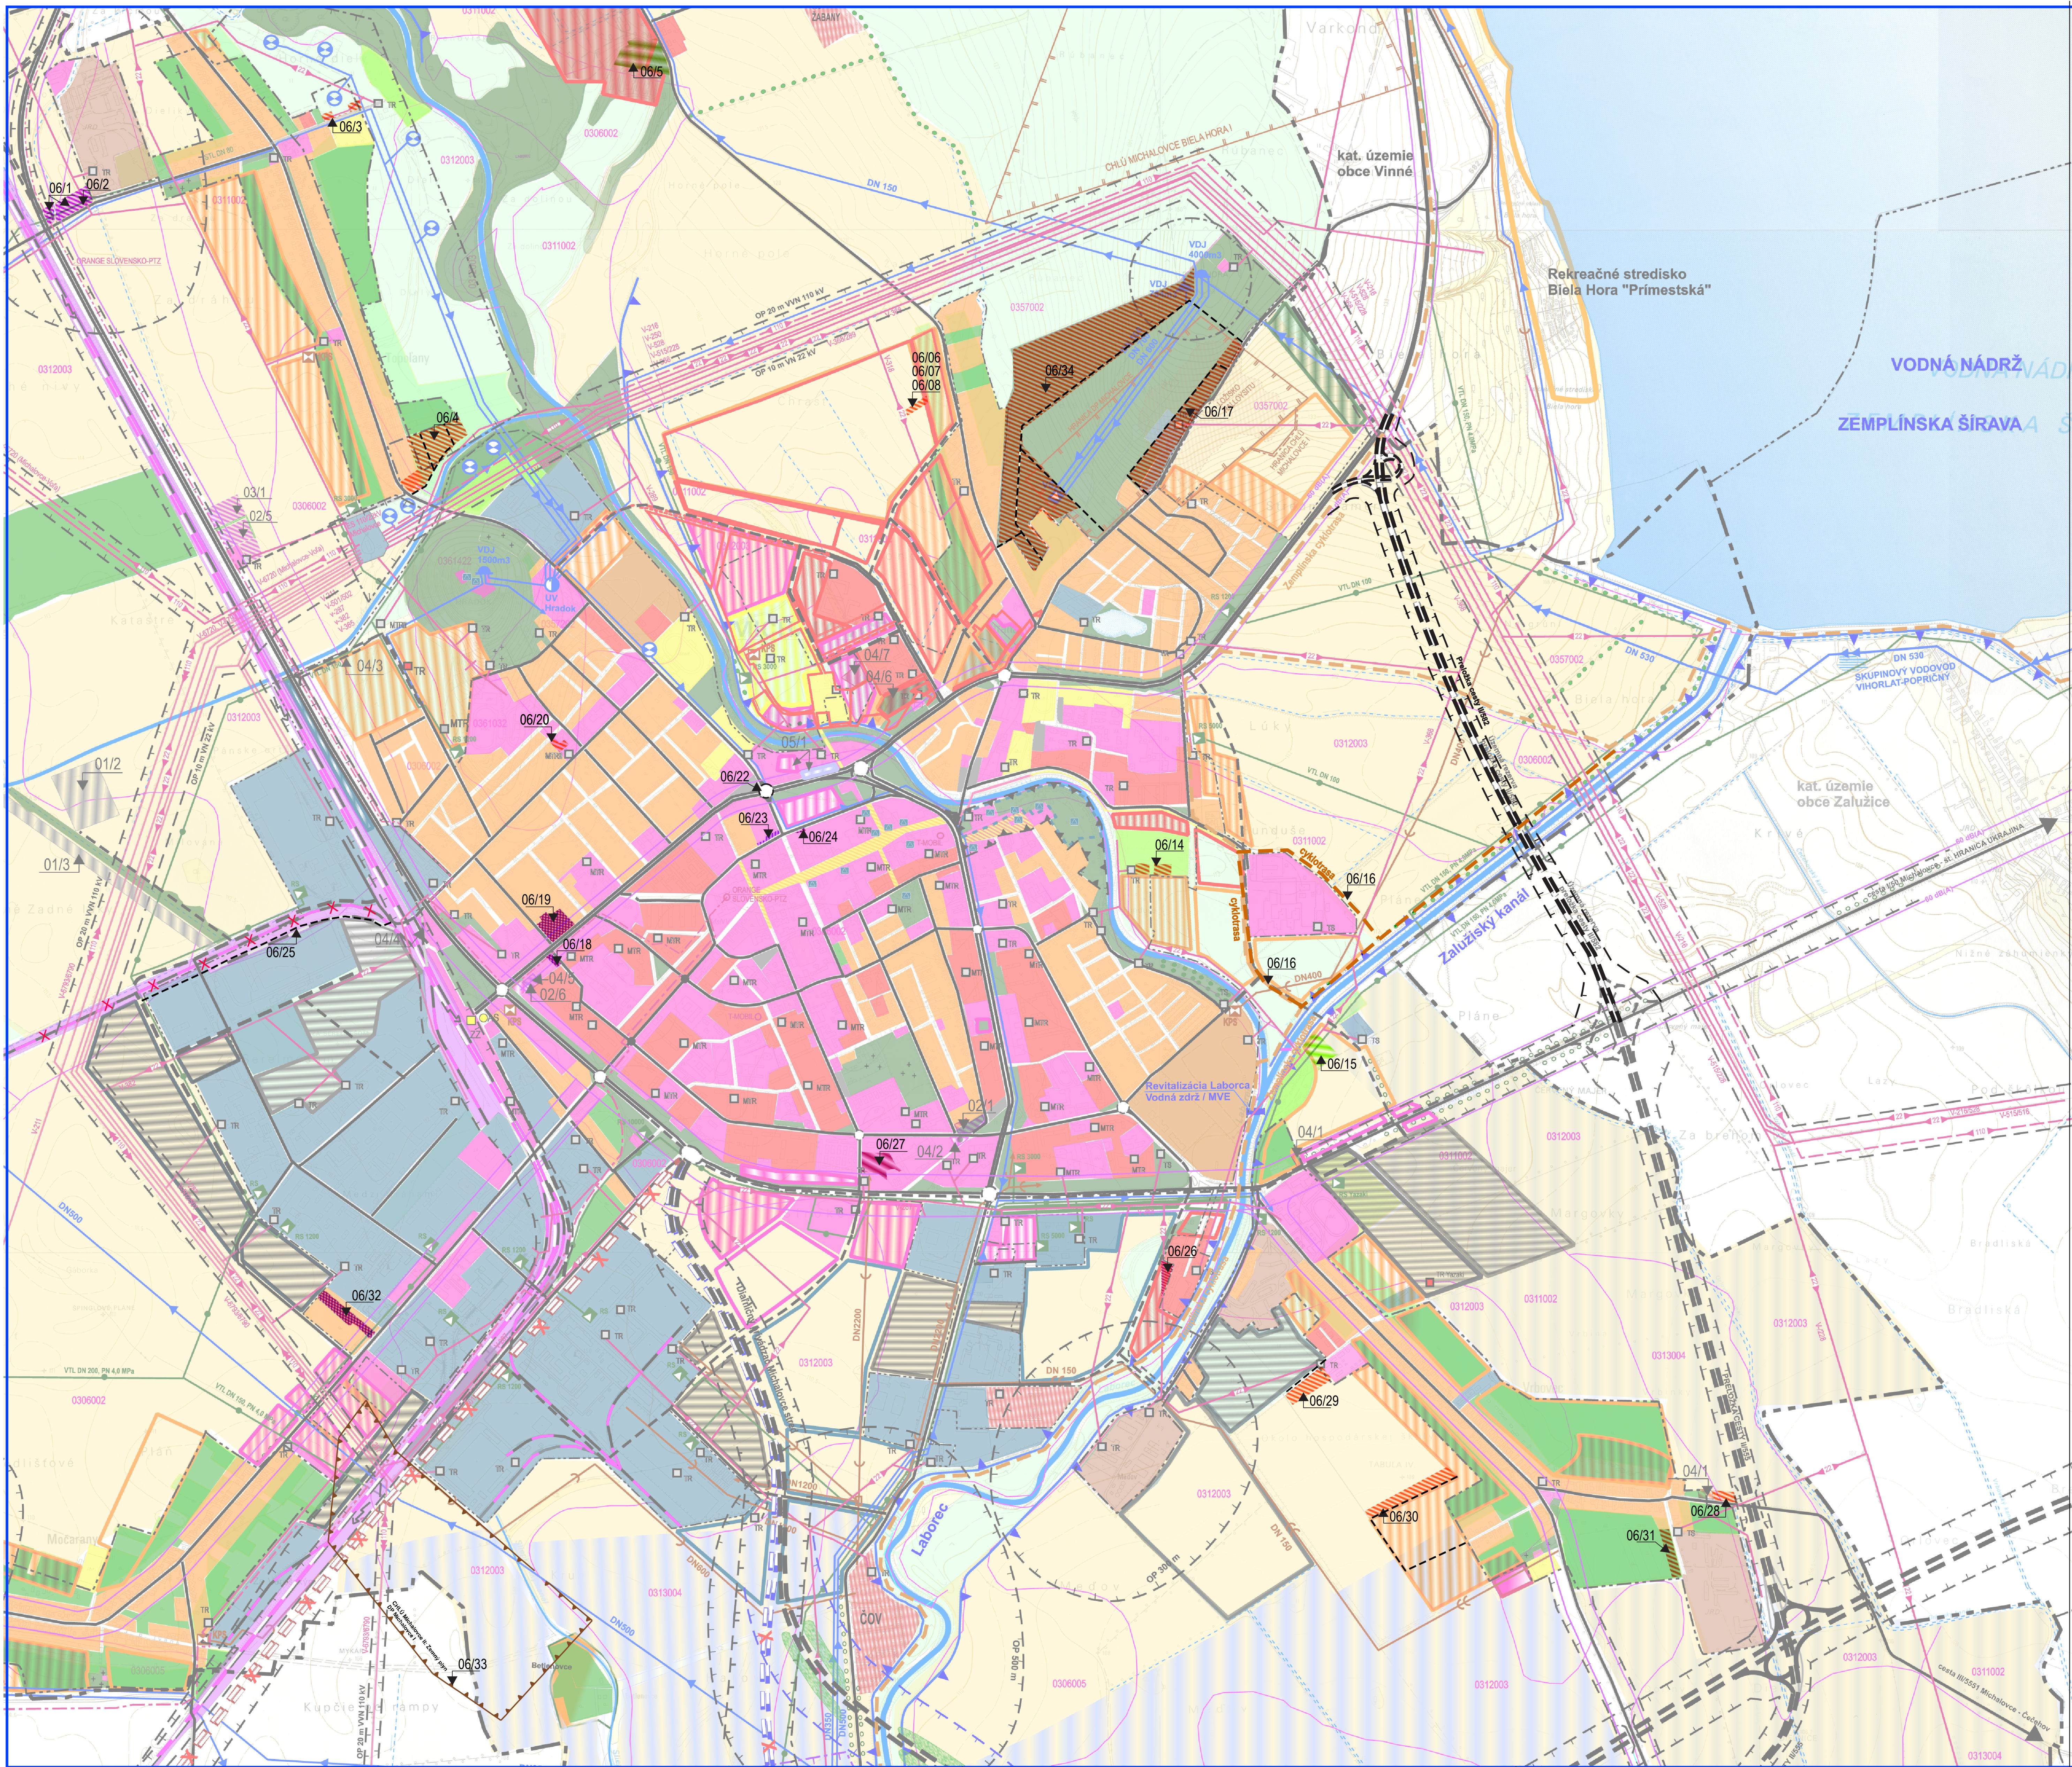

ÚZEMNÝ PLÁN MESTA MICHALOVCE ZMENY A DOPLNKY č.6

ZÁUJMOVÉ ÚZEMIE
NÁVRH
1:10 000

- LEGENDA**
- SÚČASNÝ STAV**
- KATASTRÁLNA HRANICA MESTA
 - HRANICA ZASTAVANÉHO ÚZEMIA MESTA
 - OCHRANNÉ PÁSMO VŠETKYCH DRIUKOV
 - CHRÁNENÉ LÓŽSKOVÉ ÚZEMIE
- NÁVRH**
- PLOCHA URČENÁ PRE RODINNÉ DOMY
 - PLOCHA URČENÁ PRE BYTOVÉ DOMOV
 - PLOCHA OBČANSKEJ VYBAVENOSTI
 - PLOCHA OBČANSKEJ A POLYFUNKČNEJ VYBAVENOSTI
 - PLOCHA TTP - TRIVALE TRÁVNATÉ PORASTY
 - PLOCHA - ZÁHRADKÁRSKA OSADA
 - PRELOČKA CESTA II. triedy
 - KOMUNIKÁCIE ZBERNÉ A OBSLUŽNÉ
 - OKRUŽNÁ KRÍŽOVATKA
 - CYKLOTRASA
 - OZNAČENIE LOKALITY (Zač. č. 6, ÚPNM Michalovce)

Názov ÚPD: ÚZEMNÝ PLÁN MESTA MICHALOVCE - ZÁČ. č. 6
Správny útvar: Mesto Michalovce
Číslo zmeny: 6
Dátum schválenia:

Vlastník: Zbor
Príjemník: Mesto Michalovce

ÚZEMNÝ PLÁN MESTA MICHALOVCE ZMENY A DOPLNKY č.6		
Obstarávateľ:	MESTO MICHALOVCE	BOSKOV s.r.o.
Obstarávateľ (súčasne):	Ing. Helena FRANKOVÁ	Mesto Michalovce
Obstarávateľ (súčasne):	Ing. Arch. Marianna BOŠKOVÁ	www.boskov.sk
Obstarávateľ (súčasne):	Ing. Vladimír BOŠKO	
Číslo:	Návrh	Číslo: 201602-23
Názov: Záujemové územie	ZÁUJMOVÉ ÚZEMIE	Dátum: 05.2016
		Veľkosť: 1:10 000
		Číslo: 02