


ÚZEMNÝ PLÁN MESTA MICHALOVCE
ZMENY A DOPLNKY č.6

KOMPLEXNÝ VÝKRES PRIESTOROVÉHO USPORIADANIA
A FUNKČNÉHO VYUŽITIA ZASTAVANÉHO ÚZEMIA



NÁVRH
1:5000

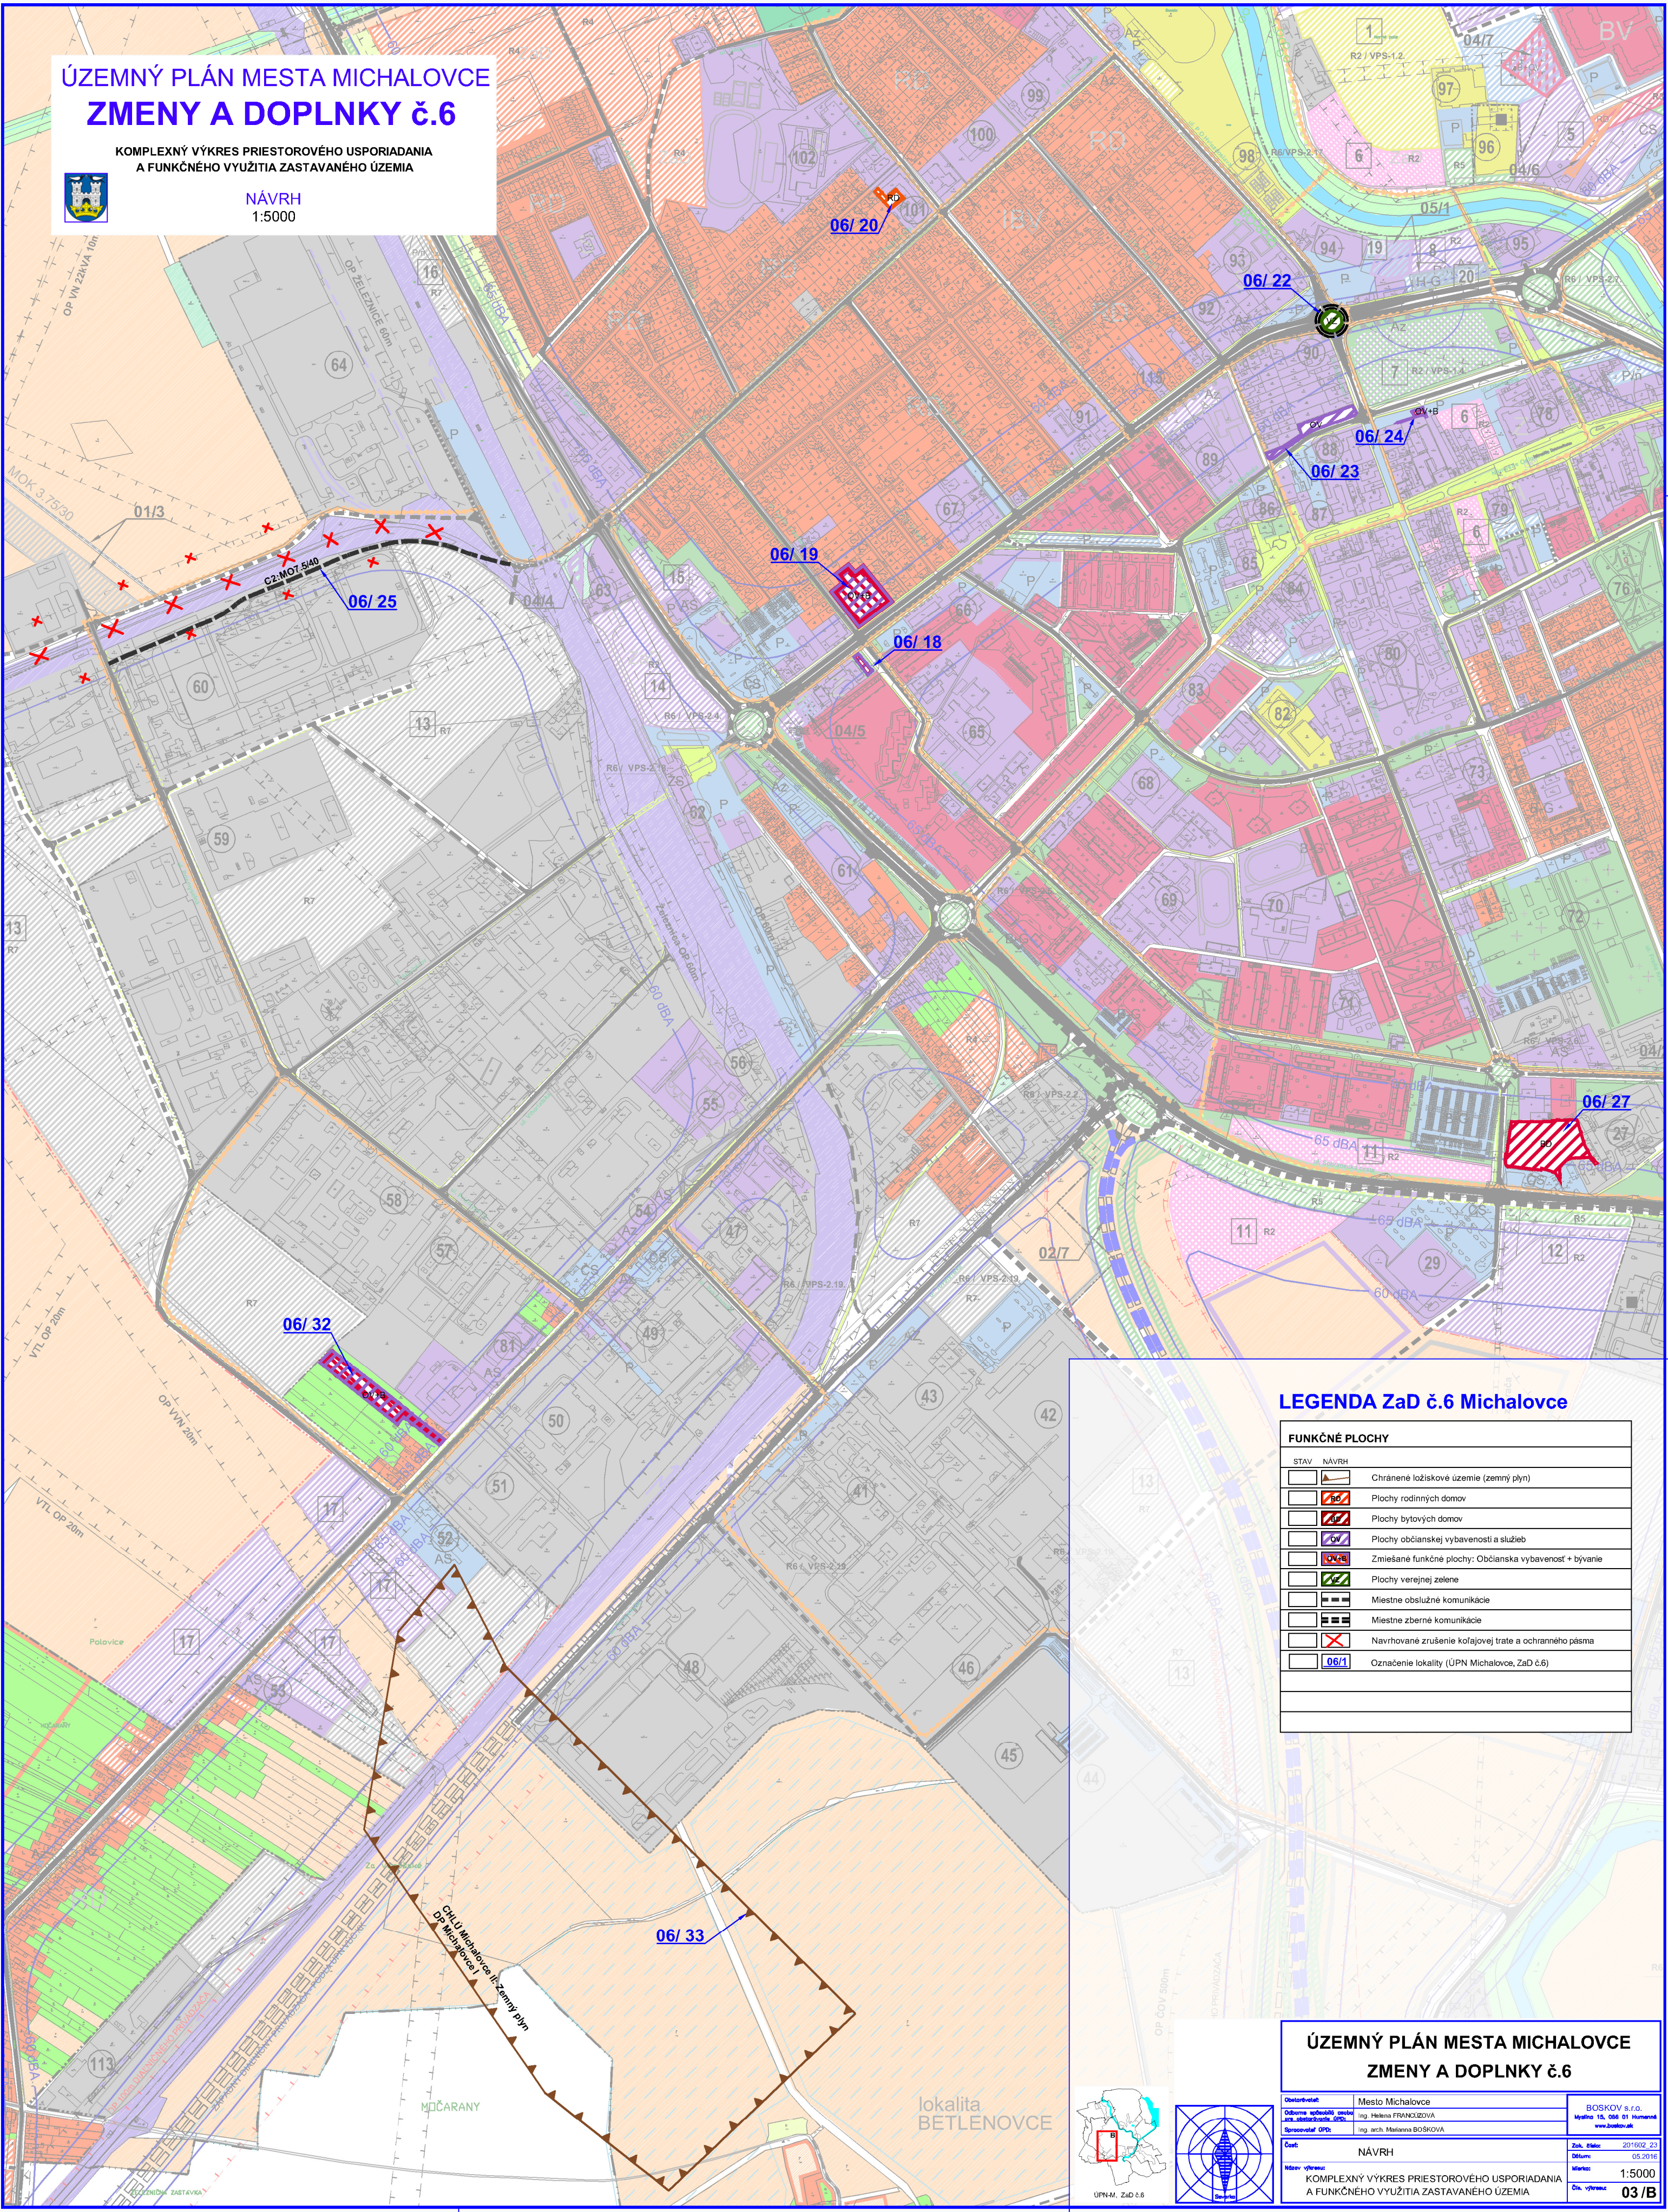

LEGENDA ZaD č.6 Michalovce

FUNKČNÉ PLOCHY	
	Chránené ložiskové územie (zemný plyn)
	Plochy rodinných domov
	Plochy bytových domov
	Plochy občianskej vybavenosti a služieb
	Zmiešané funkčné plochy: Občianska vybavenosť + bývanie
	Plochy verejnej zelene
	Miestne obslužné komunikácie
	Miestne zberné komunikácie
	Navrhované zrušenie koľajovej trate a ochranného pásma
	Označenie lokality (ÚPN Michalovce, ZaD č.6)

ÚZEMNÝ PLÁN MESTA MICHALOVCE
ZMENY A DOPLNKY č.6

Objektívne	Mesto Michalovce	BOSKOV s.r.o.
Objektívne	Ing. Helena FRANKOVÁ	Mýtno 15, 056 01 Humenné
Objektívne	Ing. arch. Mariana BOSKOVA	www.boskov.sk
Číslo	NÁVRH	Zak. číslo 201602-21
Názov výkresu	KOMPLEXNÝ VÝKRES PRIESTOROVÉHO USPORIADANIA A FUNKČNÉHO VYUŽITIA ZASTAVANÉHO ÚZEMIA	Dátum 05.2016
		Mierka 1:5000
		Čís. výkresu 03/B