


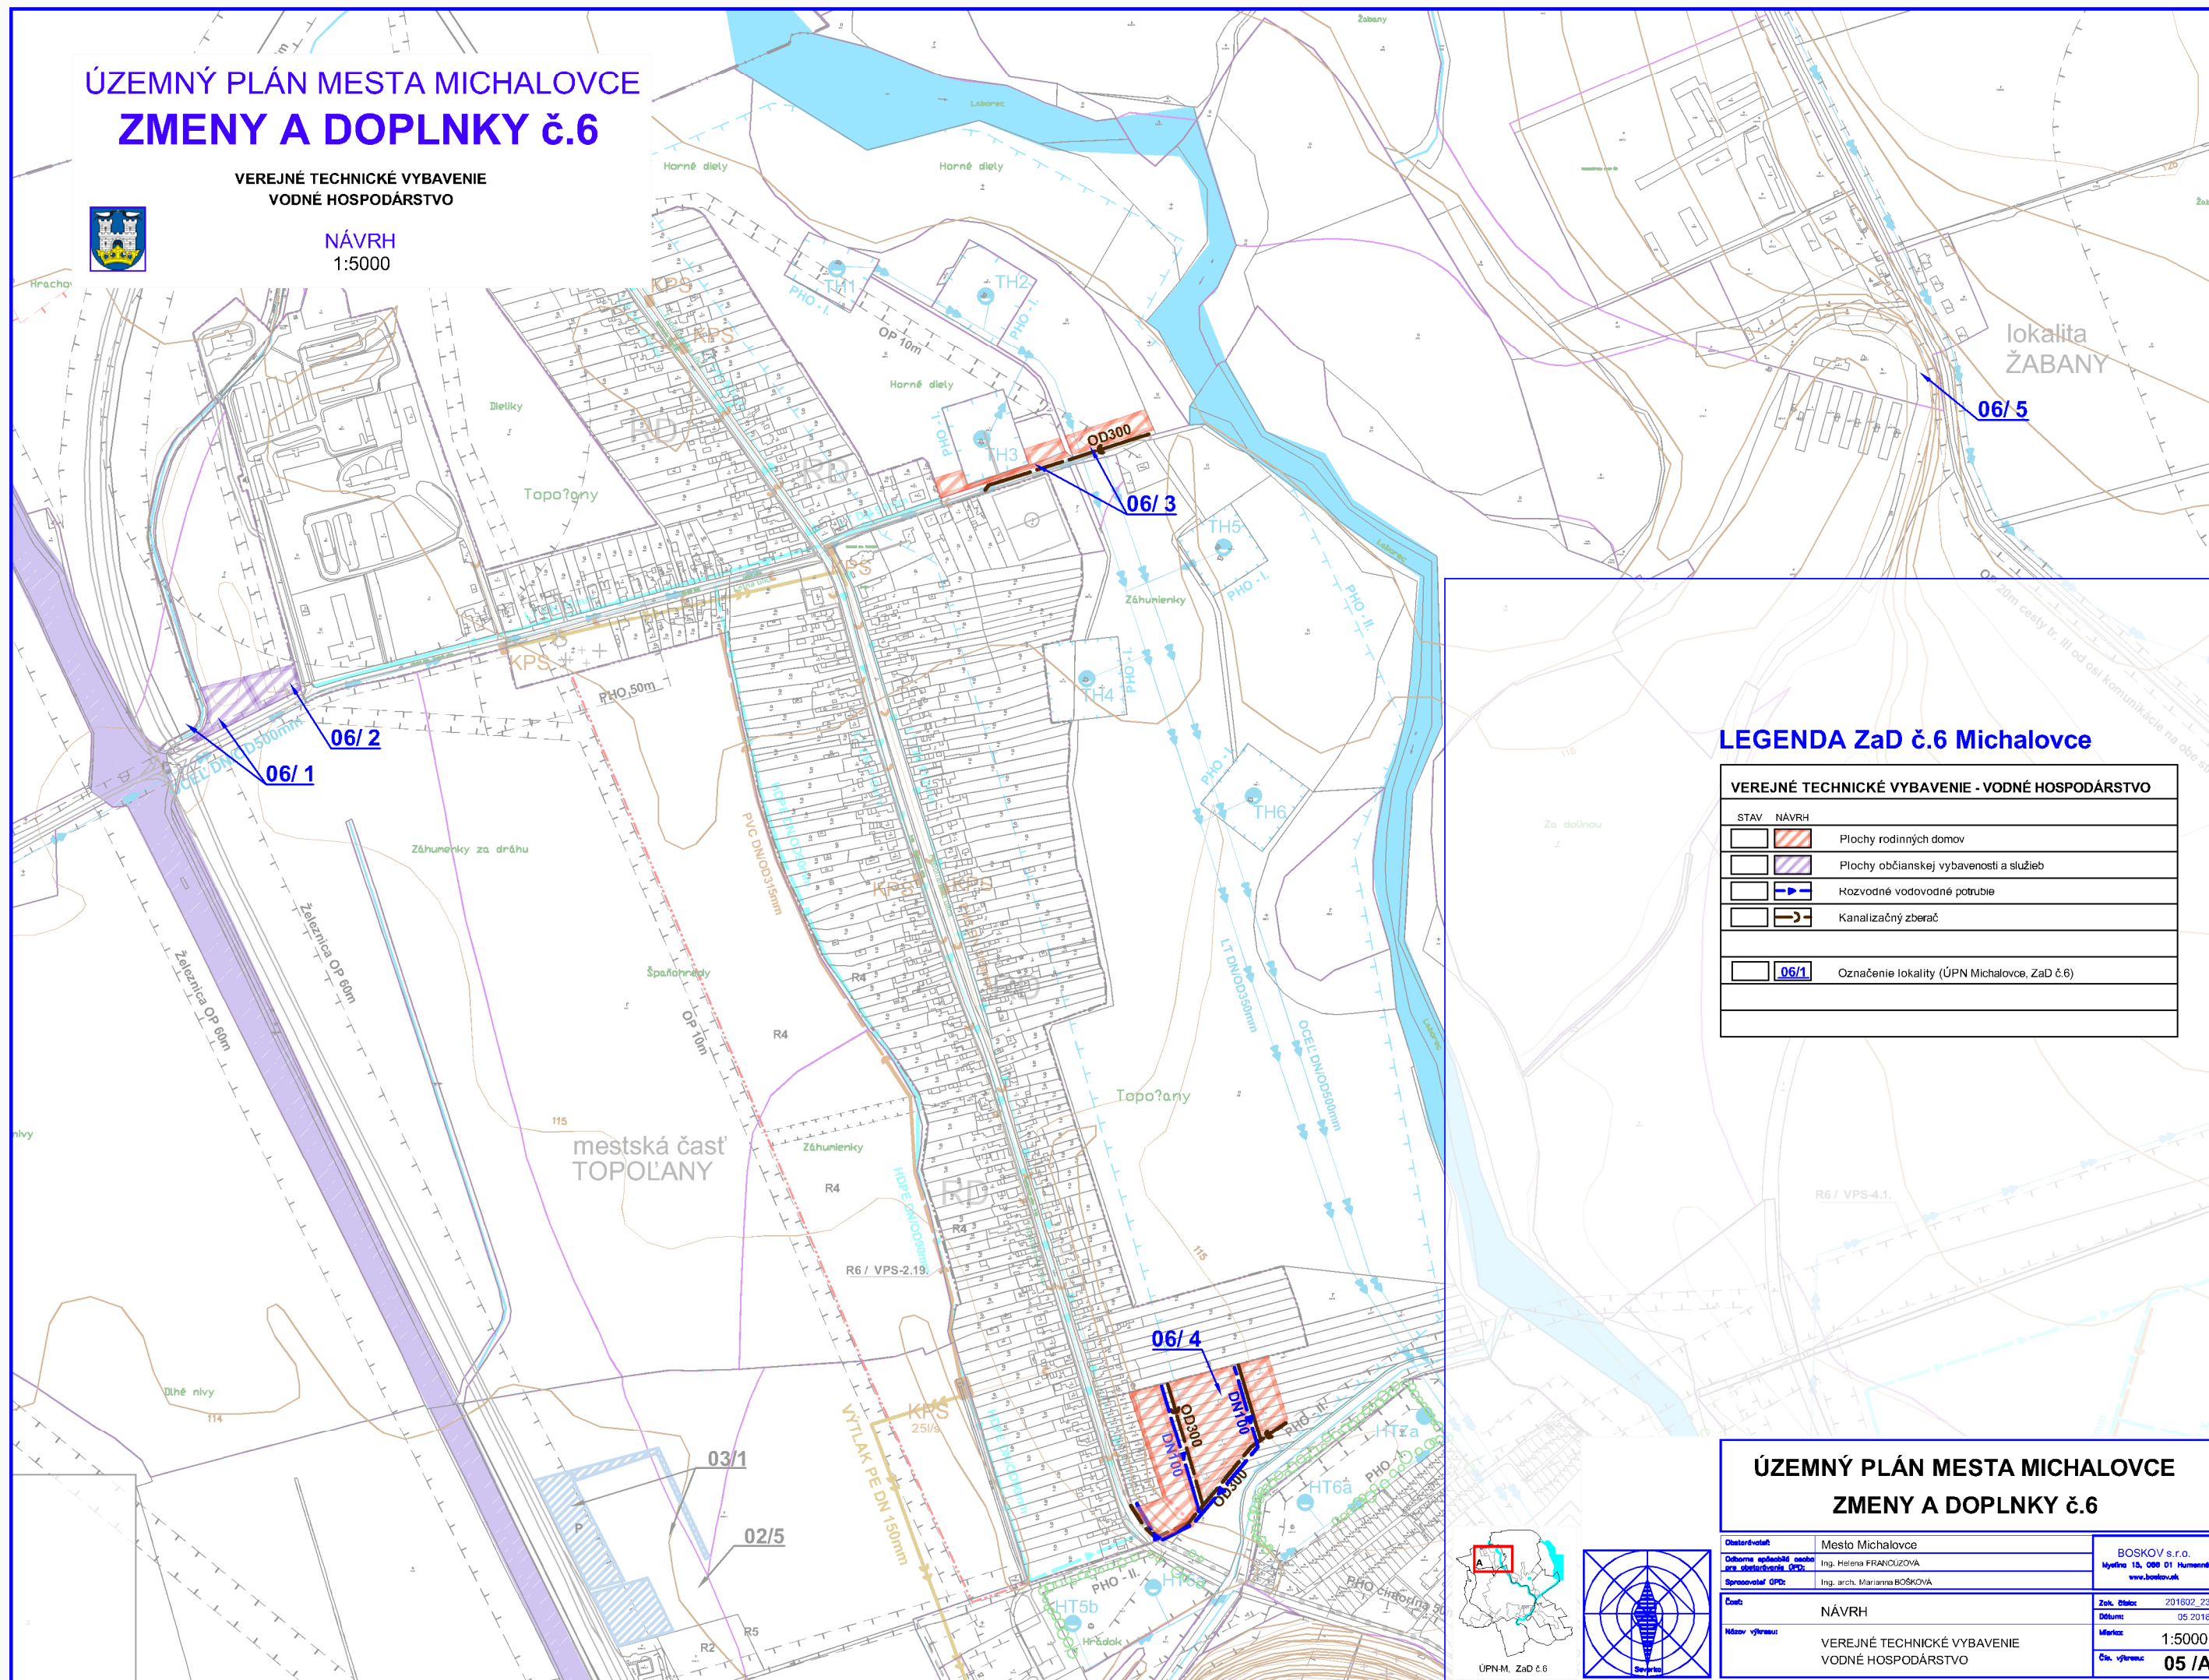

NÁVRH  
1:5000



## LEGENDA ZaD č.6 Michalovce

| VEREJNÉ TECHNICKÉ VYBAVENIE - VODNÉ HOSPODÁRSTVO                                      |                                                                                       |                                              |
|---------------------------------------------------------------------------------------|---------------------------------------------------------------------------------------|----------------------------------------------|
| STAV                                                                                  | NÁVRH                                                                                 |                                              |
|  |  | Plochy rodinných domov                       |
|  |  | Plochy občianskej vybavenosti a služieb      |
|  |  | Rozvodné vodovodné potrubie                  |
|  |  | Kanalizačný zberač                           |
|  |  | Označenie lokality (ÚPN Michalovce, ZaD č.6) |

# ÚZEMNÝ PLÁN MESTA MICHALOVCE

## ZMENY A DOPLNKY č.6

|                                                                  |                                                     |   |
|------------------------------------------------------------------|-----------------------------------------------------|---|
| <b>Oslovení/votaci</b>                                           | Mesto Michalovce                                    | <b>BOSKOV s.r.o.</b><br>Myšinska 13, 086 01 Humenné<br><a href="http://www.boskov.sk">www.boskov.sk</a>         |
| <b>Oslovení spoločnosť /oslovení zástupcov spoločnosti, GPZ:</b> | Ing. Helena FRANOUZOVA                              |   |
| <b>Správa/votaci GPZ:</b>                                        | Ing. arch. Mariana BOŠKOVA                          |   |
| <b>Číslo</b>                                                     | NAVRIH                                              | <b>Zelo, číslo:</b> 201802_23<br><b>Dátum:</b> 05.2018<br><b>Mierka:</b> 1:5000<br><b>Číslo výkresu:</b> 05 / A |
| <b>Názov výkresu:</b>                                            | VEREJNÉ TECHNICKÉ VYBAVENIE<br>VEREJNÉ HOSPODÁRSTVO |   |