


NÁVRH
1:5000

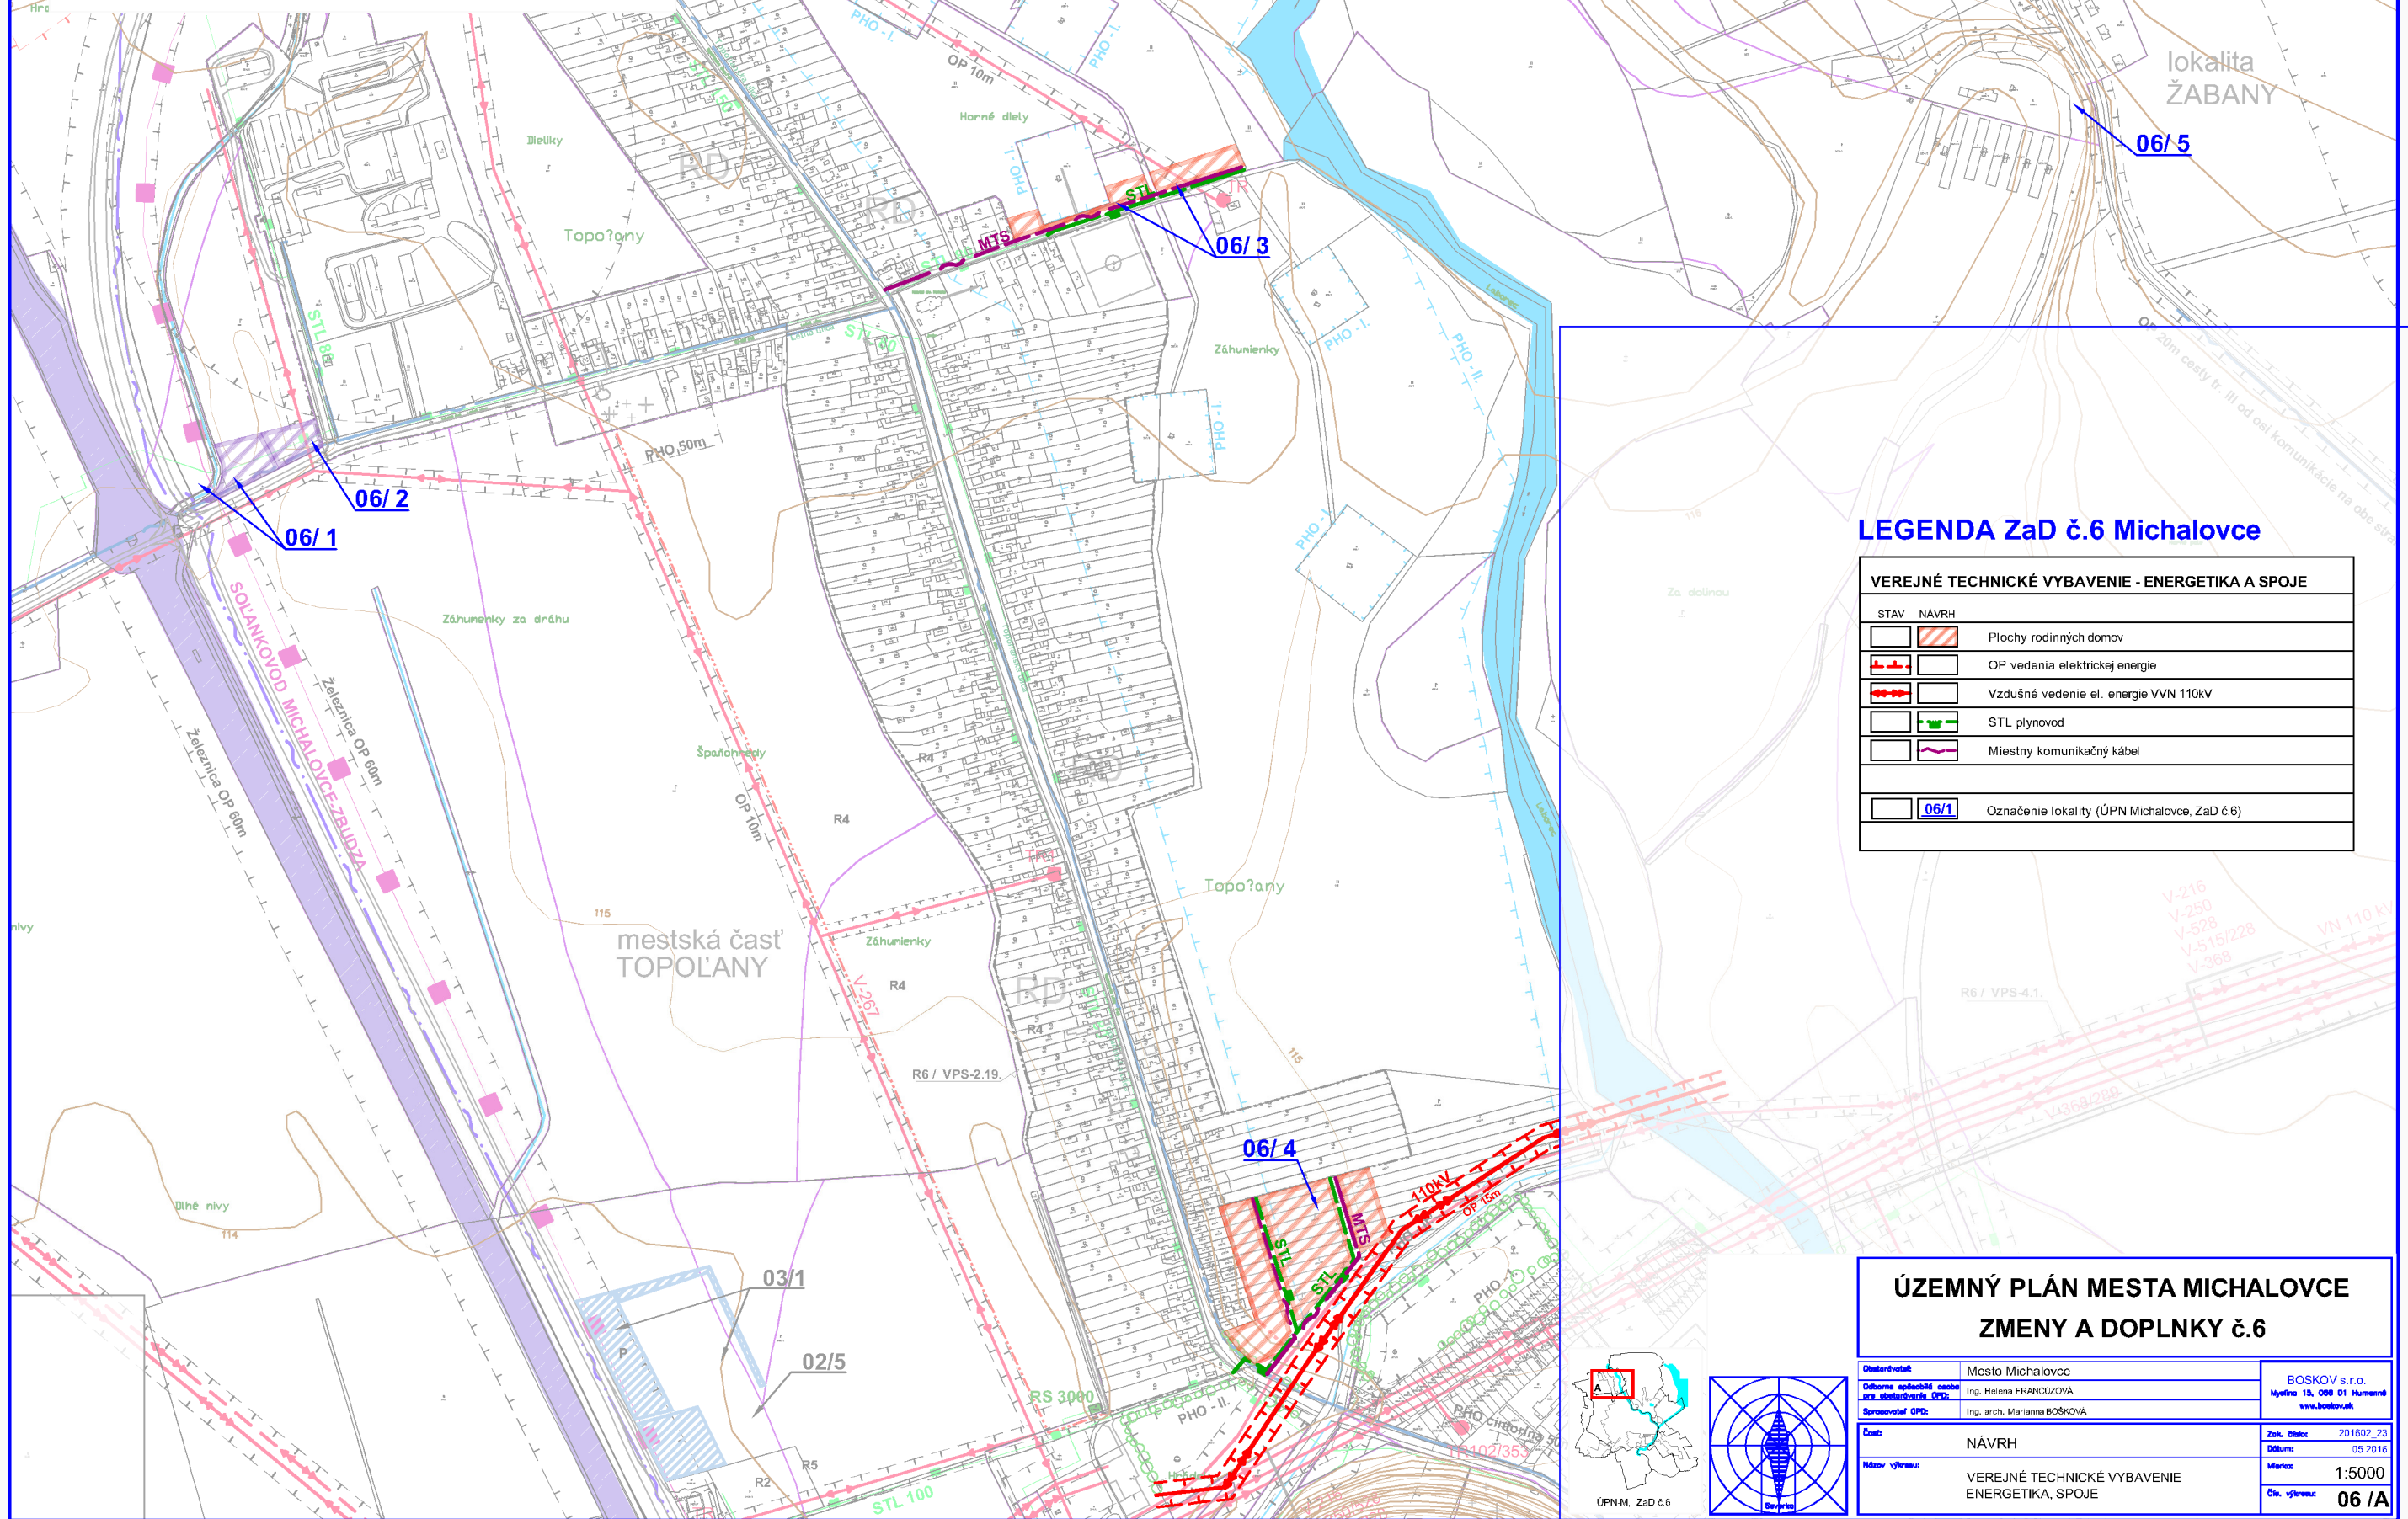

VEREJNÉ TECHNICKÉ VYBAVENIE - ENERGETIKA A SPOJE

STAV	NÁVRH	
		Plochy rodinných domov
		OP vedenia elektrickej energie
		Vzdušné vedenie el. energie VVN 110kV
		STL plynovod
		Miestny komunikačný kábel
		Označenie lokality (ÚPN Michalovce, Zač. č.6)

Ostatné údaje:	Mesto Michalovce
Odborná spôsobilosť osoby pre zastupovanie ÚPD:	Ing. Helena FRANCUZOVA
Spracovateľ ÚPD:	Ing. arch. Marianna BOŠKOVA

Číslo:	NÁVRH	Zob. číslo:	201602_23
Názov výkresu:	VEREJNÉ TECHNICKÉ VYBAVENIE ENERGETIKA, SPOJE	Dátum:	05.2016
		Mierka:	1:5000
		Čís. výkresu:	06 / A



ÚPN-M, Zač č.6