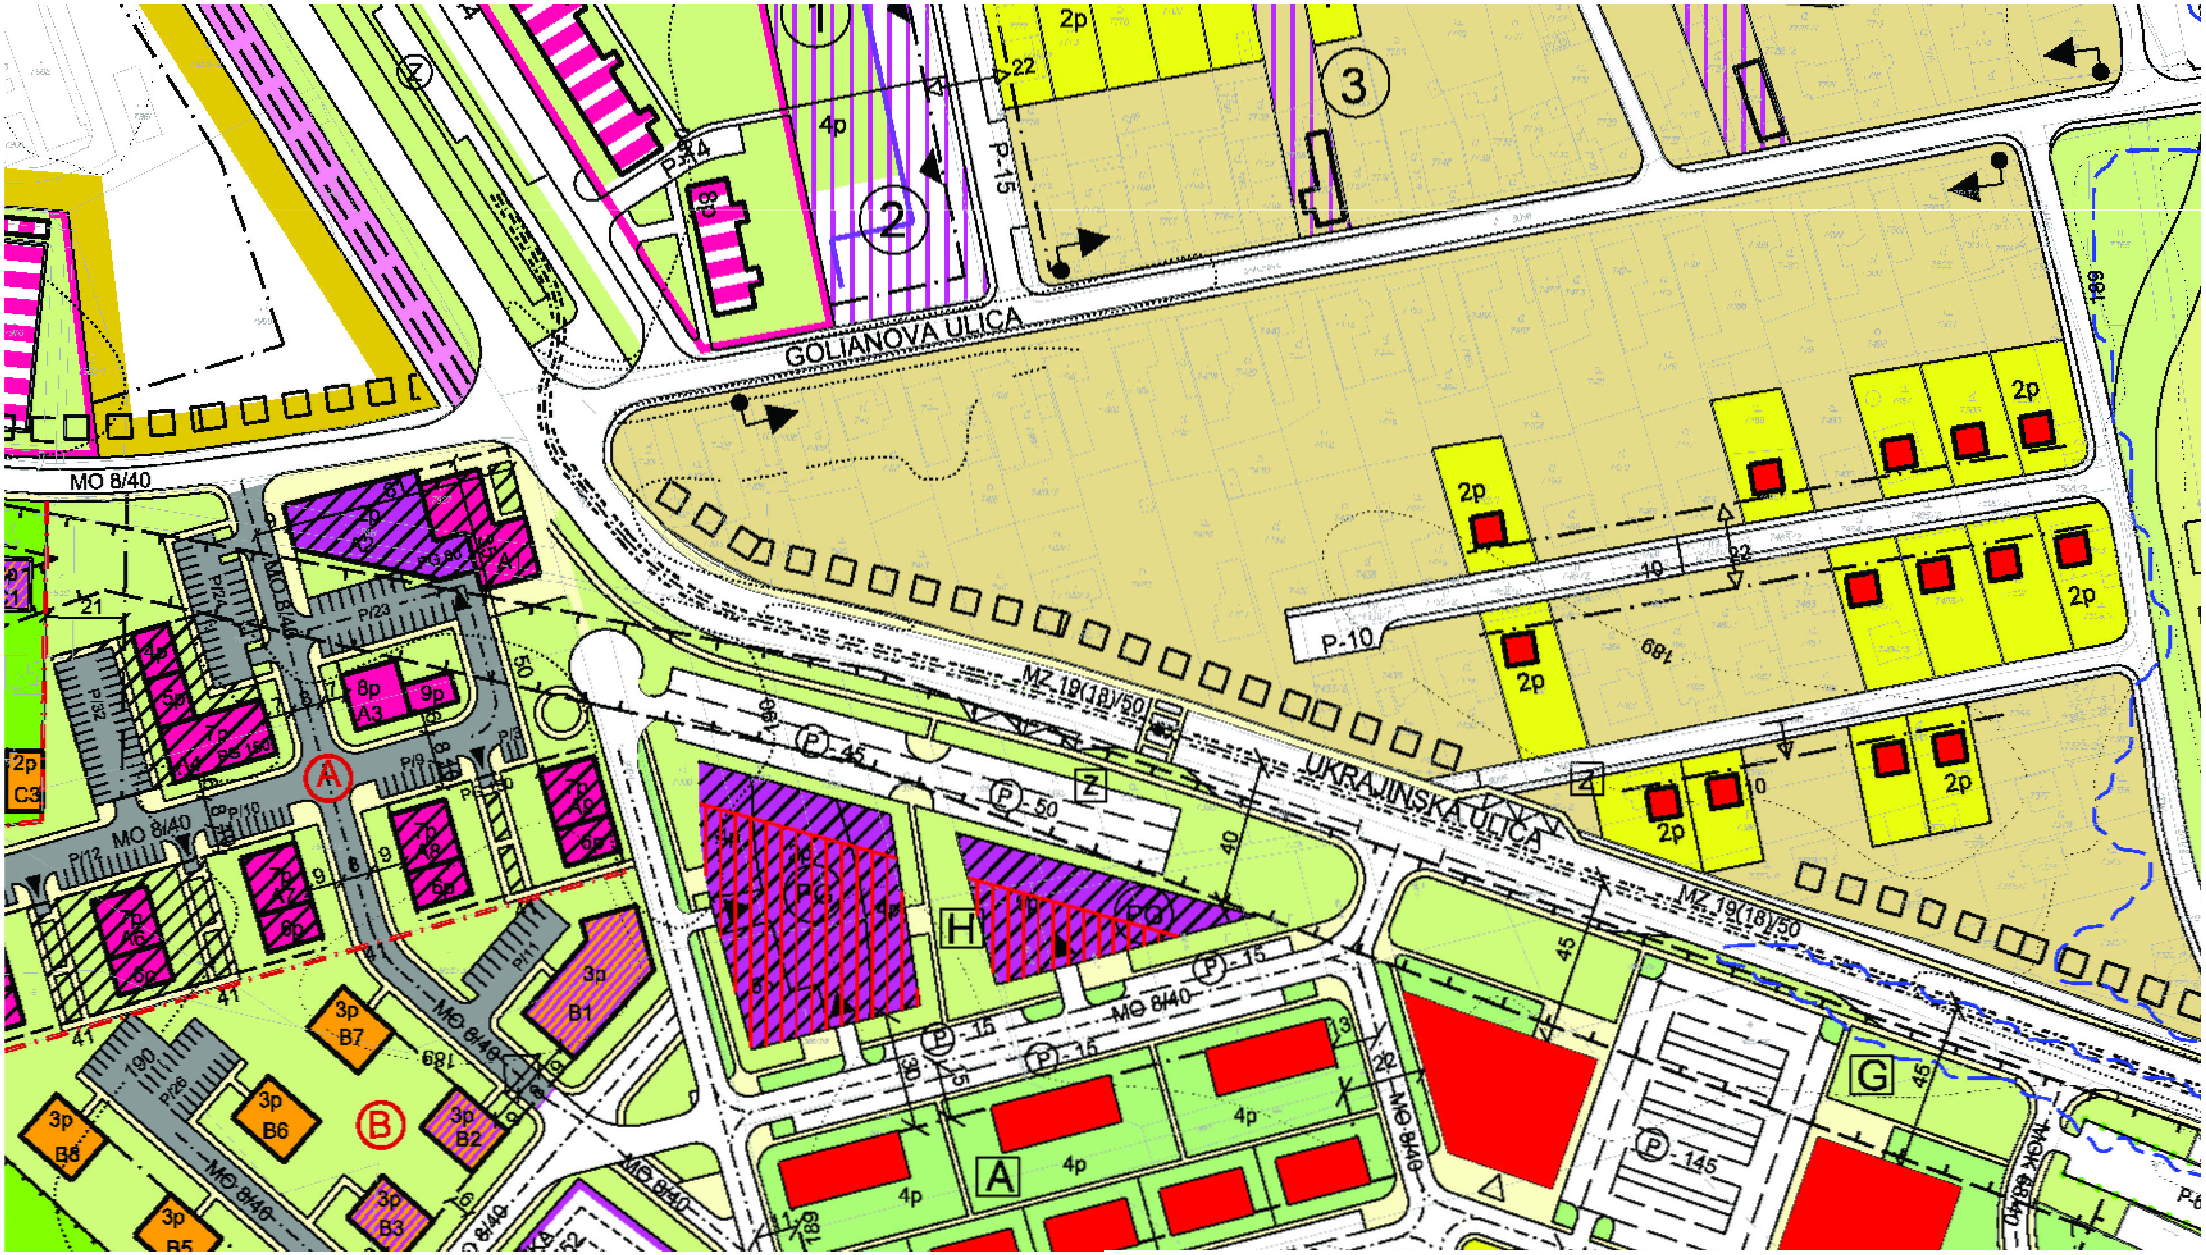
GOLIANOVA ULICA
UKRAJINSKA ULICA
MO 8/40
MZ 19(18)/50
P-10
P-15
P-50
P-45
P-145
2p
4p
3p
8p
9p
A
B
G
H
Z
1
2
3
4