AKTUALIZÁCIA
ÚPN-Z KRÁSNA NAD HORNÁDOM
ZaD 2016 NÁVRH
Technická infraštruktúra M 1 : 2000

AKTUALIZÁCIA ÚZEMNÉHO PLÁNU ZÓNY
KRÁSNA NAD HORNÁDOM , ZMENY A DOPLNKY 2016 NÁVRH
M 1 : 2000
TECHNICKÁ INFRAŠTRUKTÚRA NÁVRH č. v. 2
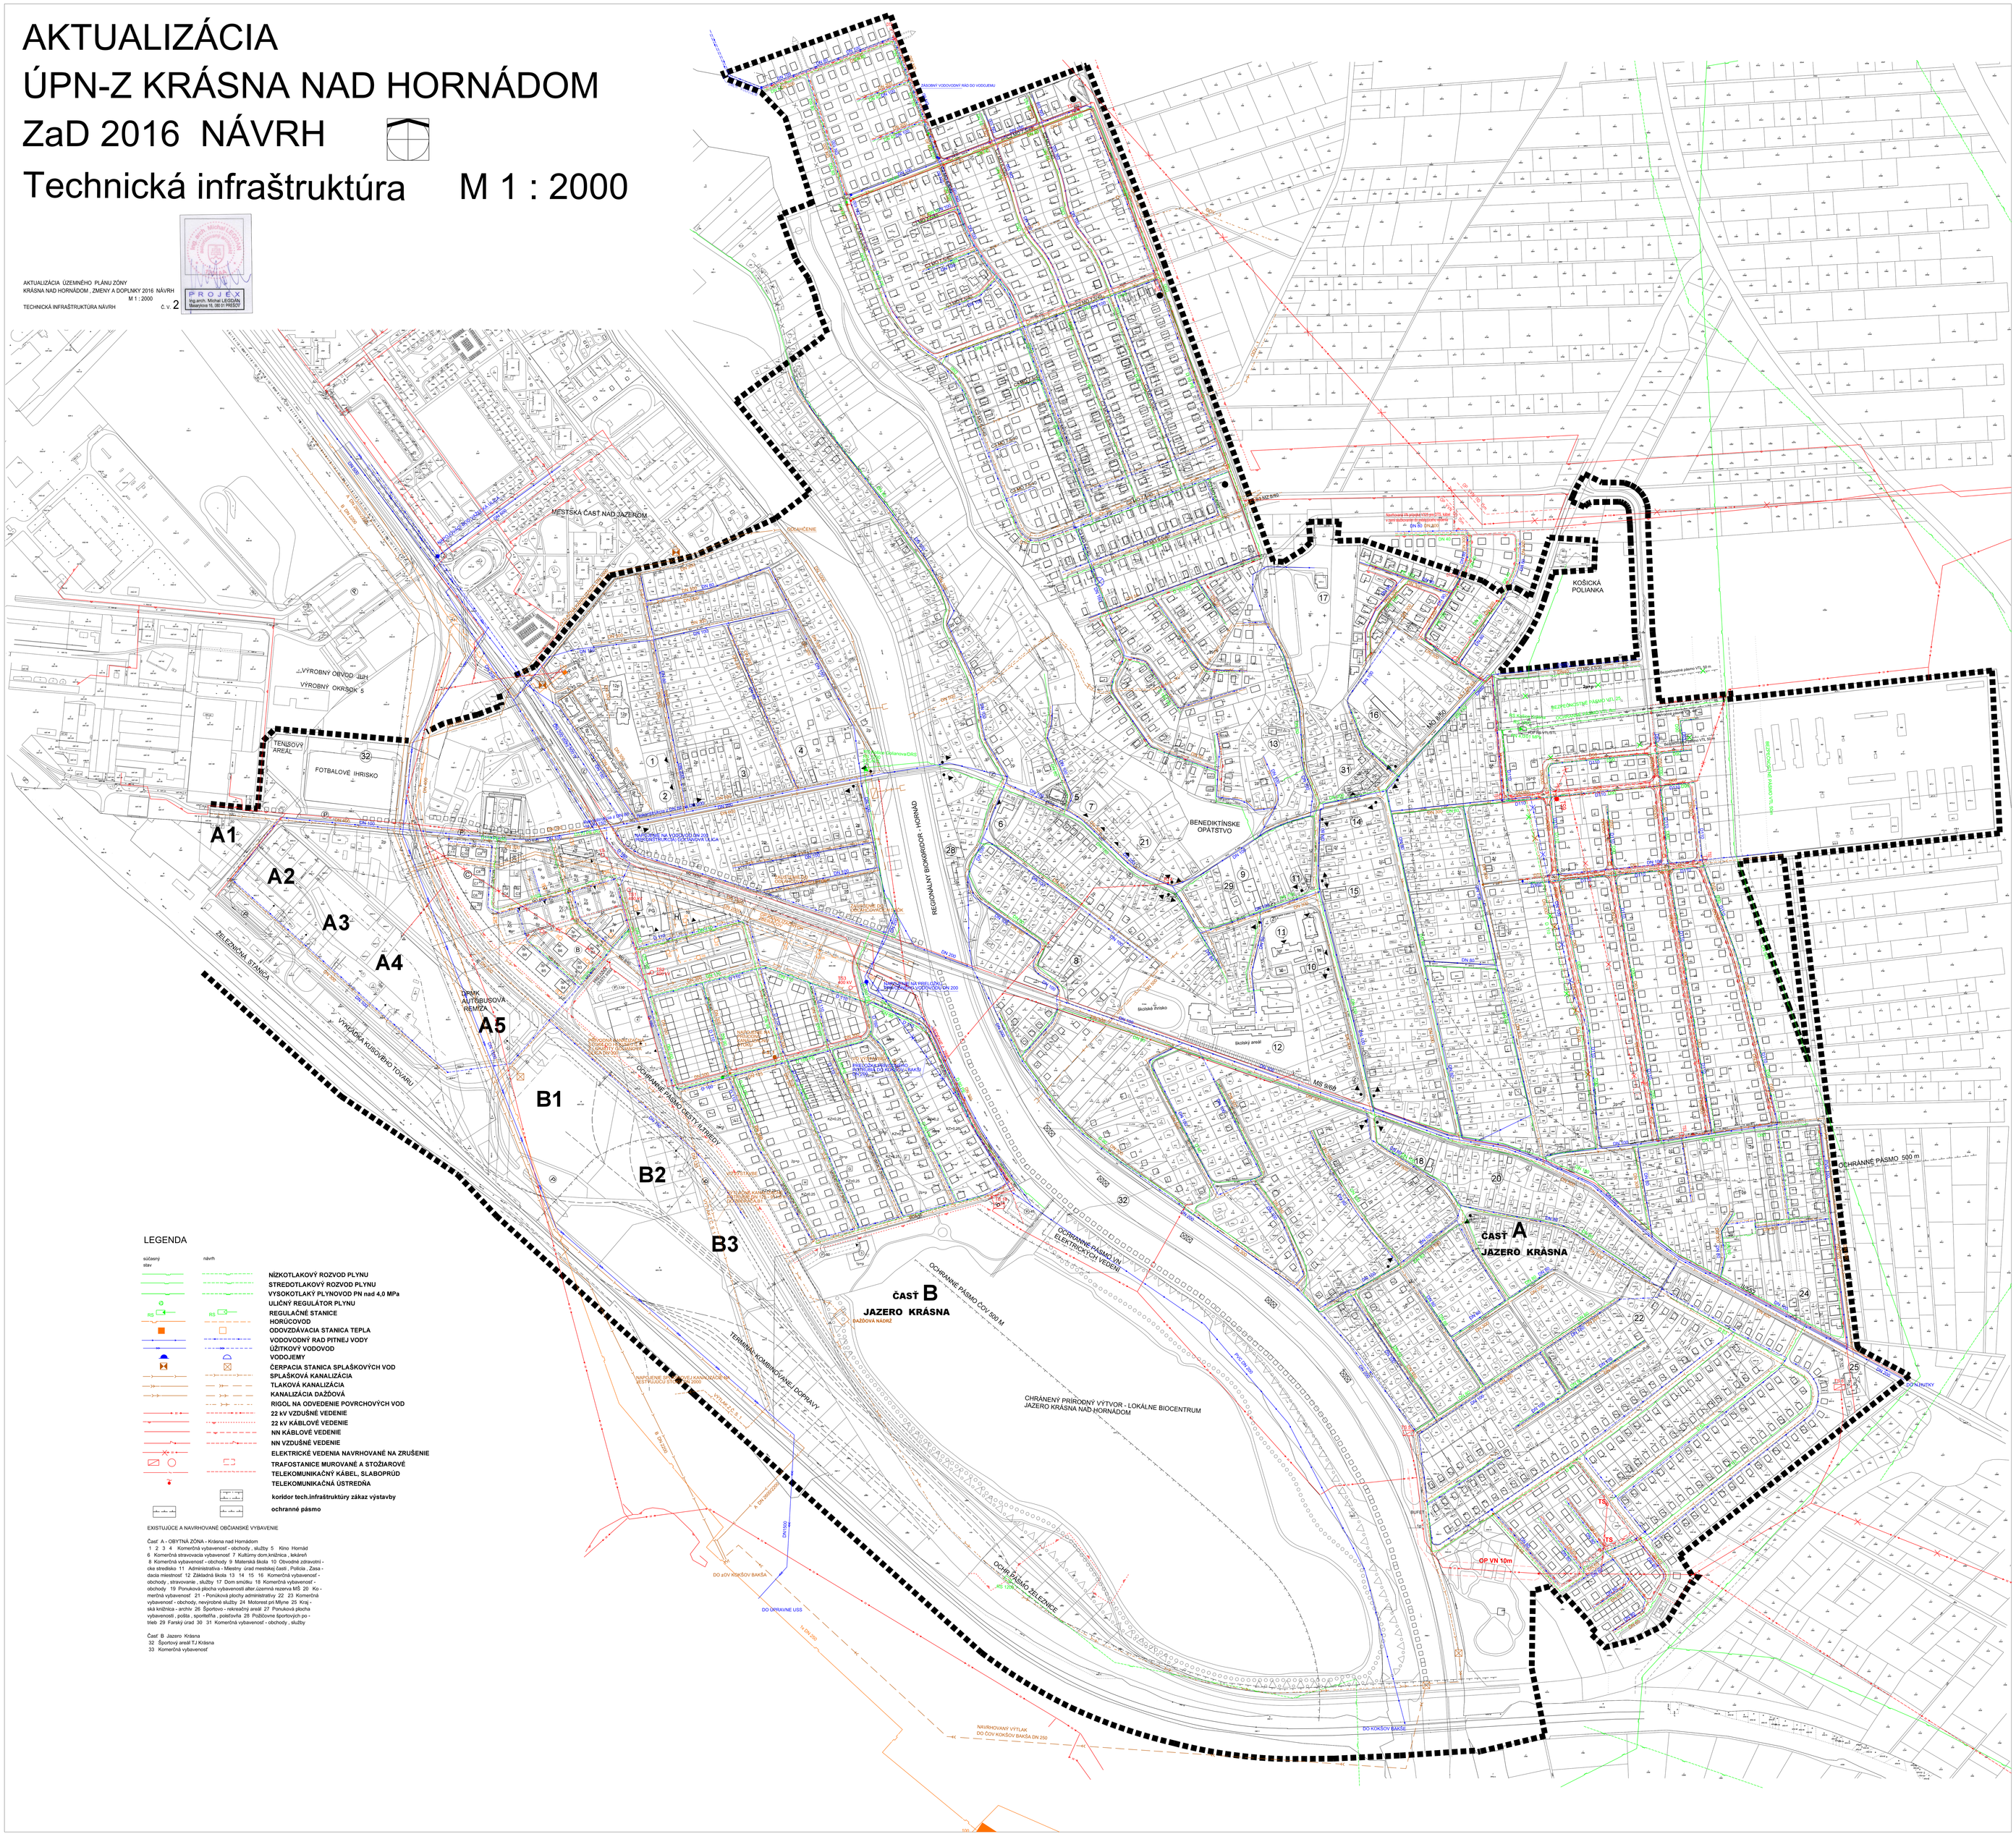
Ing. arch. Michal LEGDÁN
PROJEX
Ing.arch. Michal LEGDÁN
Masarykova 16, 080 01 PREŠOV