


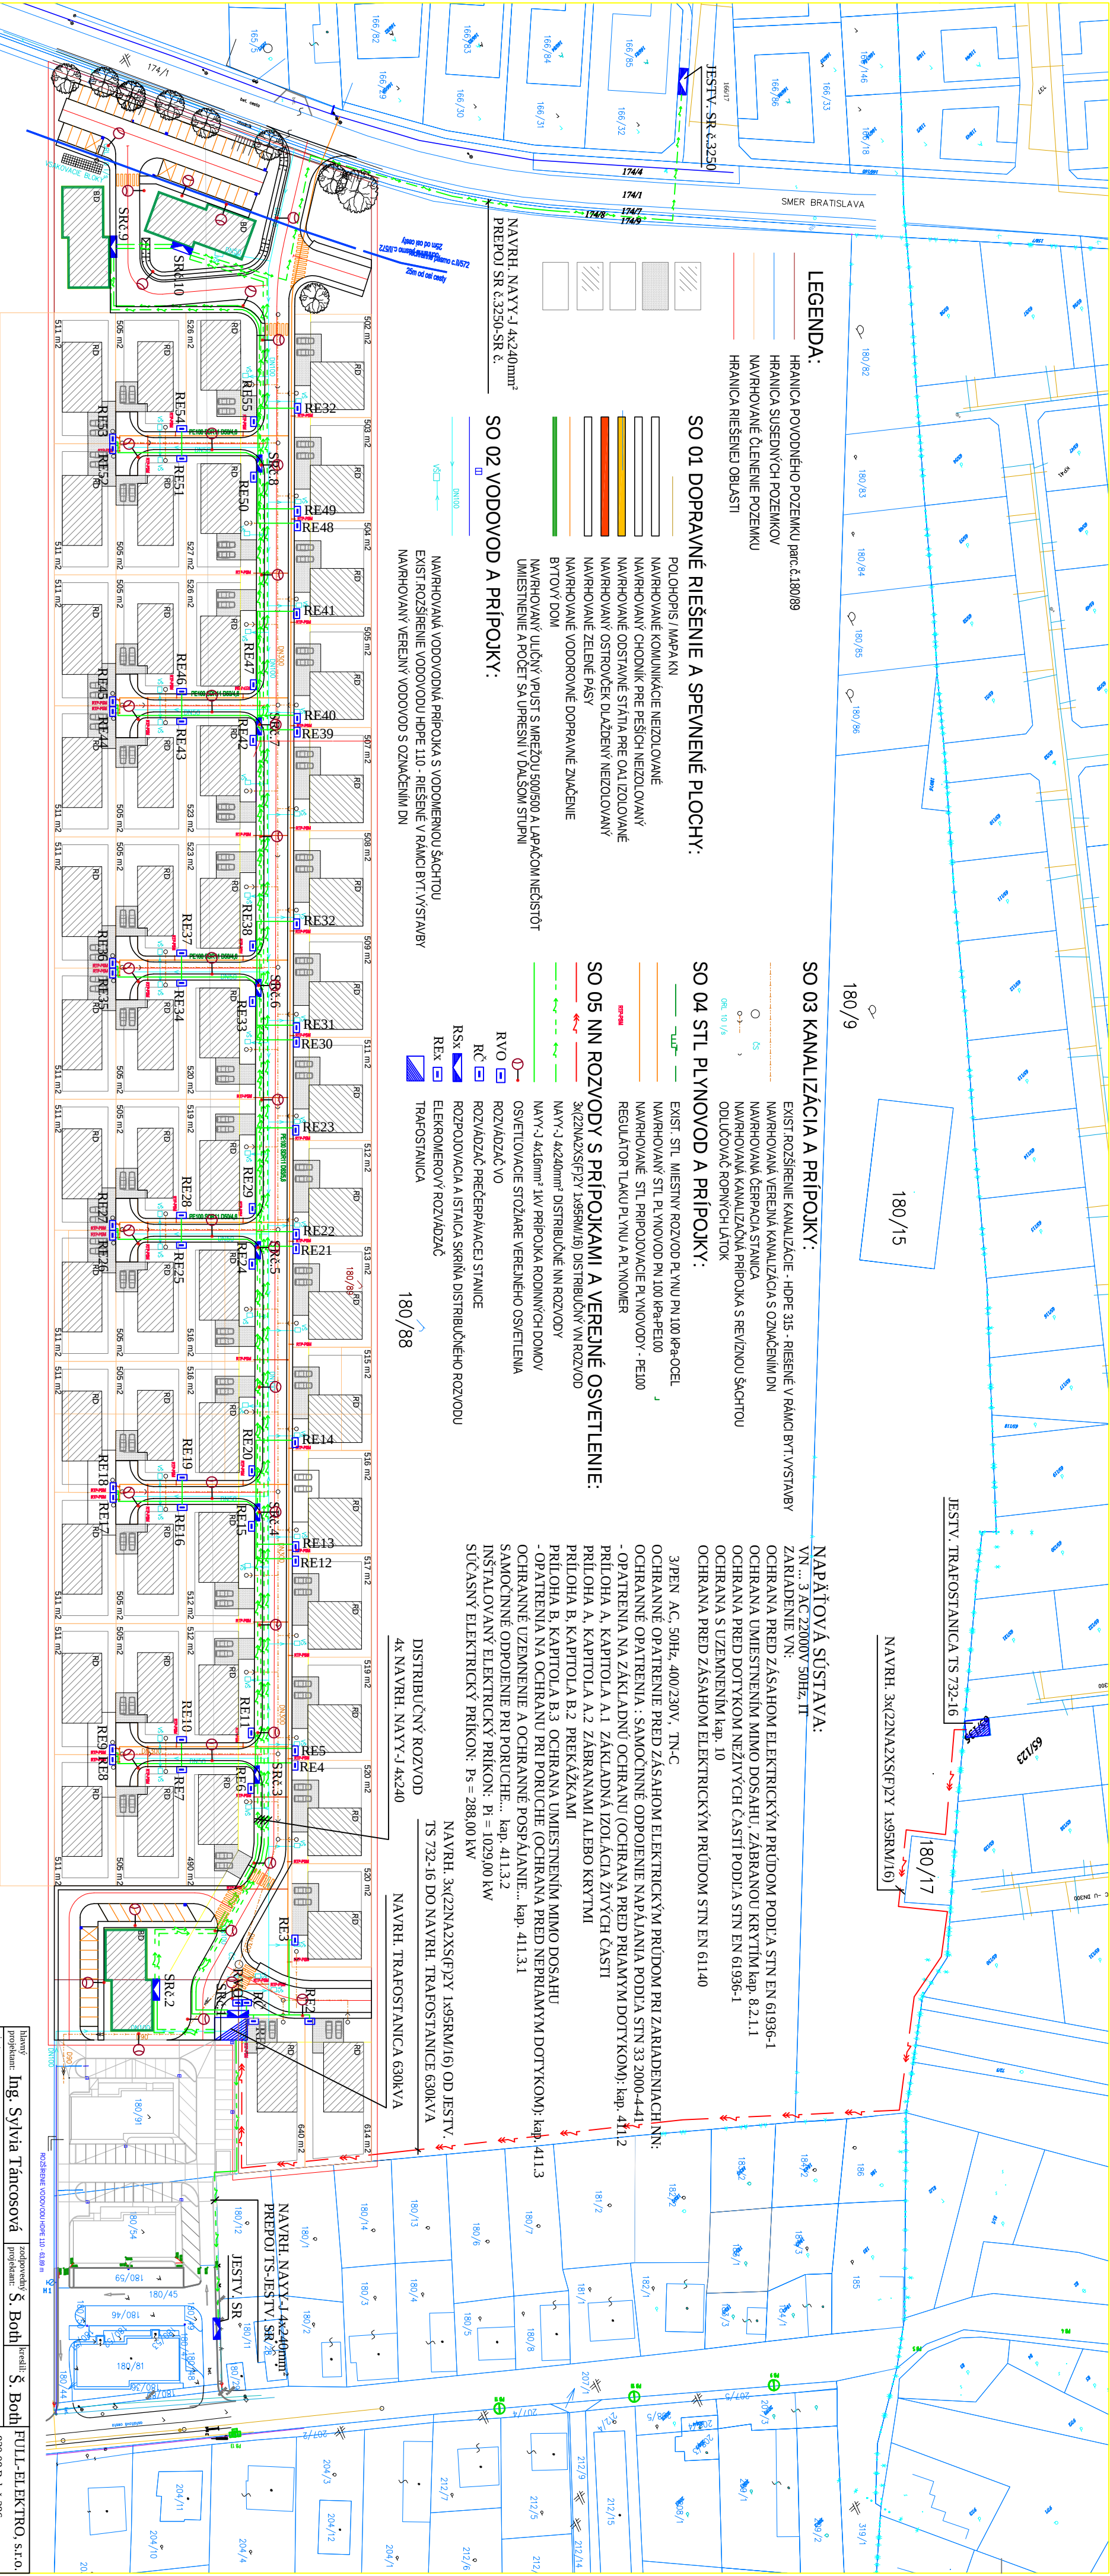

LEGENDA:

- HRANICA POKYTOVÉHO POZEMKU parc.č.180/89
- HRANICA SUSEDNÝCH POZEMKOV
- NAVROVANÉ ČLENENIE POZEMKU
- HRANICA RIEŠENEJ OBLASTI

SO 01 DOPRAVNÉ RIEŠENIE A SPEVNENÉ PLOCHY:

- POLOHOPIŠ / MAPA KN
- NAVROVANÉ KOMUNIKÁCIE NEIZOLOVANÉ
- NAVROVANÝ CHODNÍK PRE PEŠÍK NEIZOLOVANÝ
- NAVROVANÉ ODSTAVNÉ STÁTKA PRE OAI IZOLOVANÉ
- NAVROVANÝ OSTROVČEK DLAŽDENÝ NEIZOLOVANÝ
- NAVROVANÉ ZELENÉ PÁSY
- NAVROVANÉ VODOROVNÉ DOPRAVNÉ ZNAČENIE
- BYTOVÝ DOM
- NAVROVANÝ ULIČNÝ VPRÚST S MREŽOU 500/500 A LAPAČOM NEČISTÔT
- UMIESTNENIE A POČET SA ÚPRAVY V DALŠOM STUPEŇ

SO 02 VODOVOD A PRÍPOJKY:

- NAVROVANÁ VODOVODNÁ PRÍPOJKA S VODOMERNOU ŠACHTOU
- EXIST. ROZŠÍRENIE VODOVODU HDPE 110 - RIEŠENIE V RAMCI BYT. VÝSTAVBY
- NAVROVANÝ VEREJNÝ VODOVOD S OZNAČENÍM DN

SO 03 KANALIZÁCIA A PRÍPOJKY:

- EXIST. ROZŠÍRENIE KANALIZÁCIE - HDPE 315 - RIEŠENÉ V RAMCI BYT. VÝSTAVBY
- NAVROVANÁ VEREJNÁ KANALIZÁCIA S OZNAČENÍM DN
- NAVROVANÁ ČERPAČIA STANICA
- NAVROVANÁ KANALIZÁCIA PRÍPOJKA S REVÍZNOU ŠACHTOU
- ODPUŠŤAČ ROVNÝCH LÁTKOV

SO 04 STL PLYNOVOD A PRÍPOJKY:

- EXIST. STL MIEŠTNY ROZVOD PLYNU PN 100 RPa-OCCEL
- NAVROVANÝ STL PLYNOVOD PN 100 RPa-PE100
- NAVROVANÉ STL PRÍPOJOVACIE PLYNOVODY - PE100
- REGULATOR TLAKU PLYNU A PLYNOMER

SO 05 NN ROZVODY S PRÍPOJKAMI A VEREJNÉ OSVETLENIE:

- NAVY 3x4x20mm² DISTRIBUČNÉ NN ROZVODY
- NAVY 3x4x16mm² 1KV PRÍPOJKA RODINNÝCH DOMOV
- OSVETLOVACIE STÔJARE VEREJNÉHO OSVETLENIA
- ROZVÁDZAČ VO
- ROZPOJOVACIA A ISTIACA SKRÍŇA DISTRIBUČNÉHO ROZVODU
- ELEKTROMEROVÝ ROZVÁDZAČ
- TRAFOSTANICA

NAPÁJOVÁ SÚSTAVA:

- VN ... 3 AC 22000V 50Hz, IT
- ZARIADENIE VN:
- OCHRANA PRED ZÁSAHOM ELEKTRICKÝM PRÚDOM PODLA STN EN 61936-1
- OCHRANA UMÍSTNENÍM MIMO DOSAHU, ZÁBRANA KRYTÍM kap. 8.2.1.1
- OCHRANA PRED DOTYKOM NEŽIVÝCH ČÁSTI PODLA STN EN 61936-1
- OCHRANA S UZEMNENÍM kap. 10
- OCHRANA PRED ZÁSAHOM ELEKTRICKÝM PRÚDOM STN EN 61140

- 3/PEN AC, 50Hz, 400/230V, TN-C
- OCHRANNÉ OPATRENIE PRED ZÁSAHOM ELEKTRICKÝM PRÚDOM PRI ZARIADENÍACH NN:
- OCHRANNÉ OPATRENIE : SAMOČINNÉ ODPOJENIE NAĽAŽANIA PODLA STN 33 2000-4-41
- OPATRENIA NA ZÁKLADNÚ OCHRANU (OCHRANA PRED PRIANÝM DOTYKOM): kap. 411.2
- PRÍLOHA A, KAPITOLA A.1 ZÁKLADNÁ IZOLÁCIA ŽIVÝCH ČÁSTI
- PRÍLOHA A, KAPITOLA A.2 ZÁBRANAMI ALEBO KRYTÍM
- PRÍLOHA B, KAPITOLA B.3 OCHRANA UMÍSTNENÍM MIMO DOSAHU
- OPATRENIA NA OCHRANU PRI PORUČKE (OCHRANA PRED NERIADNYM DOTYKOM): kap. 411.3
- OCHRANNÉ UZEMNENIE A POUŽITIE (OCHRANA PRED PORUČKOU...): kap. 411.3.2
- SAMOČINNÉ ODPOJENIE PRI PORUČKE...: kap. 411.3.2
- INŠTALOVANÝ ELEKTRICKÝ PRÍKON: P₁ = 1029,00 kW
- SÚČASNÝ ELEKTRICKÝ PRÍKON: P_s = 288,00 kW

- DISTRIBUČNÝ ROZVOD
- TS 732-16 DO NAVR. TRAFOSTANICE 630kVA
- 4x NAVR. NAVY 3x4x240
- NAVR. TRAFOSTANICA 630kVA

hlavný projektant:	Ing. Sylvia Tancosová	zodpovedný S. Both	kontrola S. Both
autor:	Lehnic, k.ú.: Malý Lék, parc.č.: 180/89; 180/37,		
skupina:	180/9,68,88; 65/135; 174/1,4,7,8;		
investor:	Agripent s.r.o., Lištie Nivy 12, 821 08 Bratislava		
akcia:	IBV LEHNICE		
časť:	Elektronizácia		
obsah:	Distribučné VN, NN rozvody a Trafostanica (situácia)		
č. výkresu:	1-1000	4x	
č. výkresu:	2-E	A4	
datum:	05.2016	120216	
miesto:	formát: sada		
stupeň:	Územné rozhodnutie		
číslo zákazky:	930 08 Balón 286		
formát: sada			