


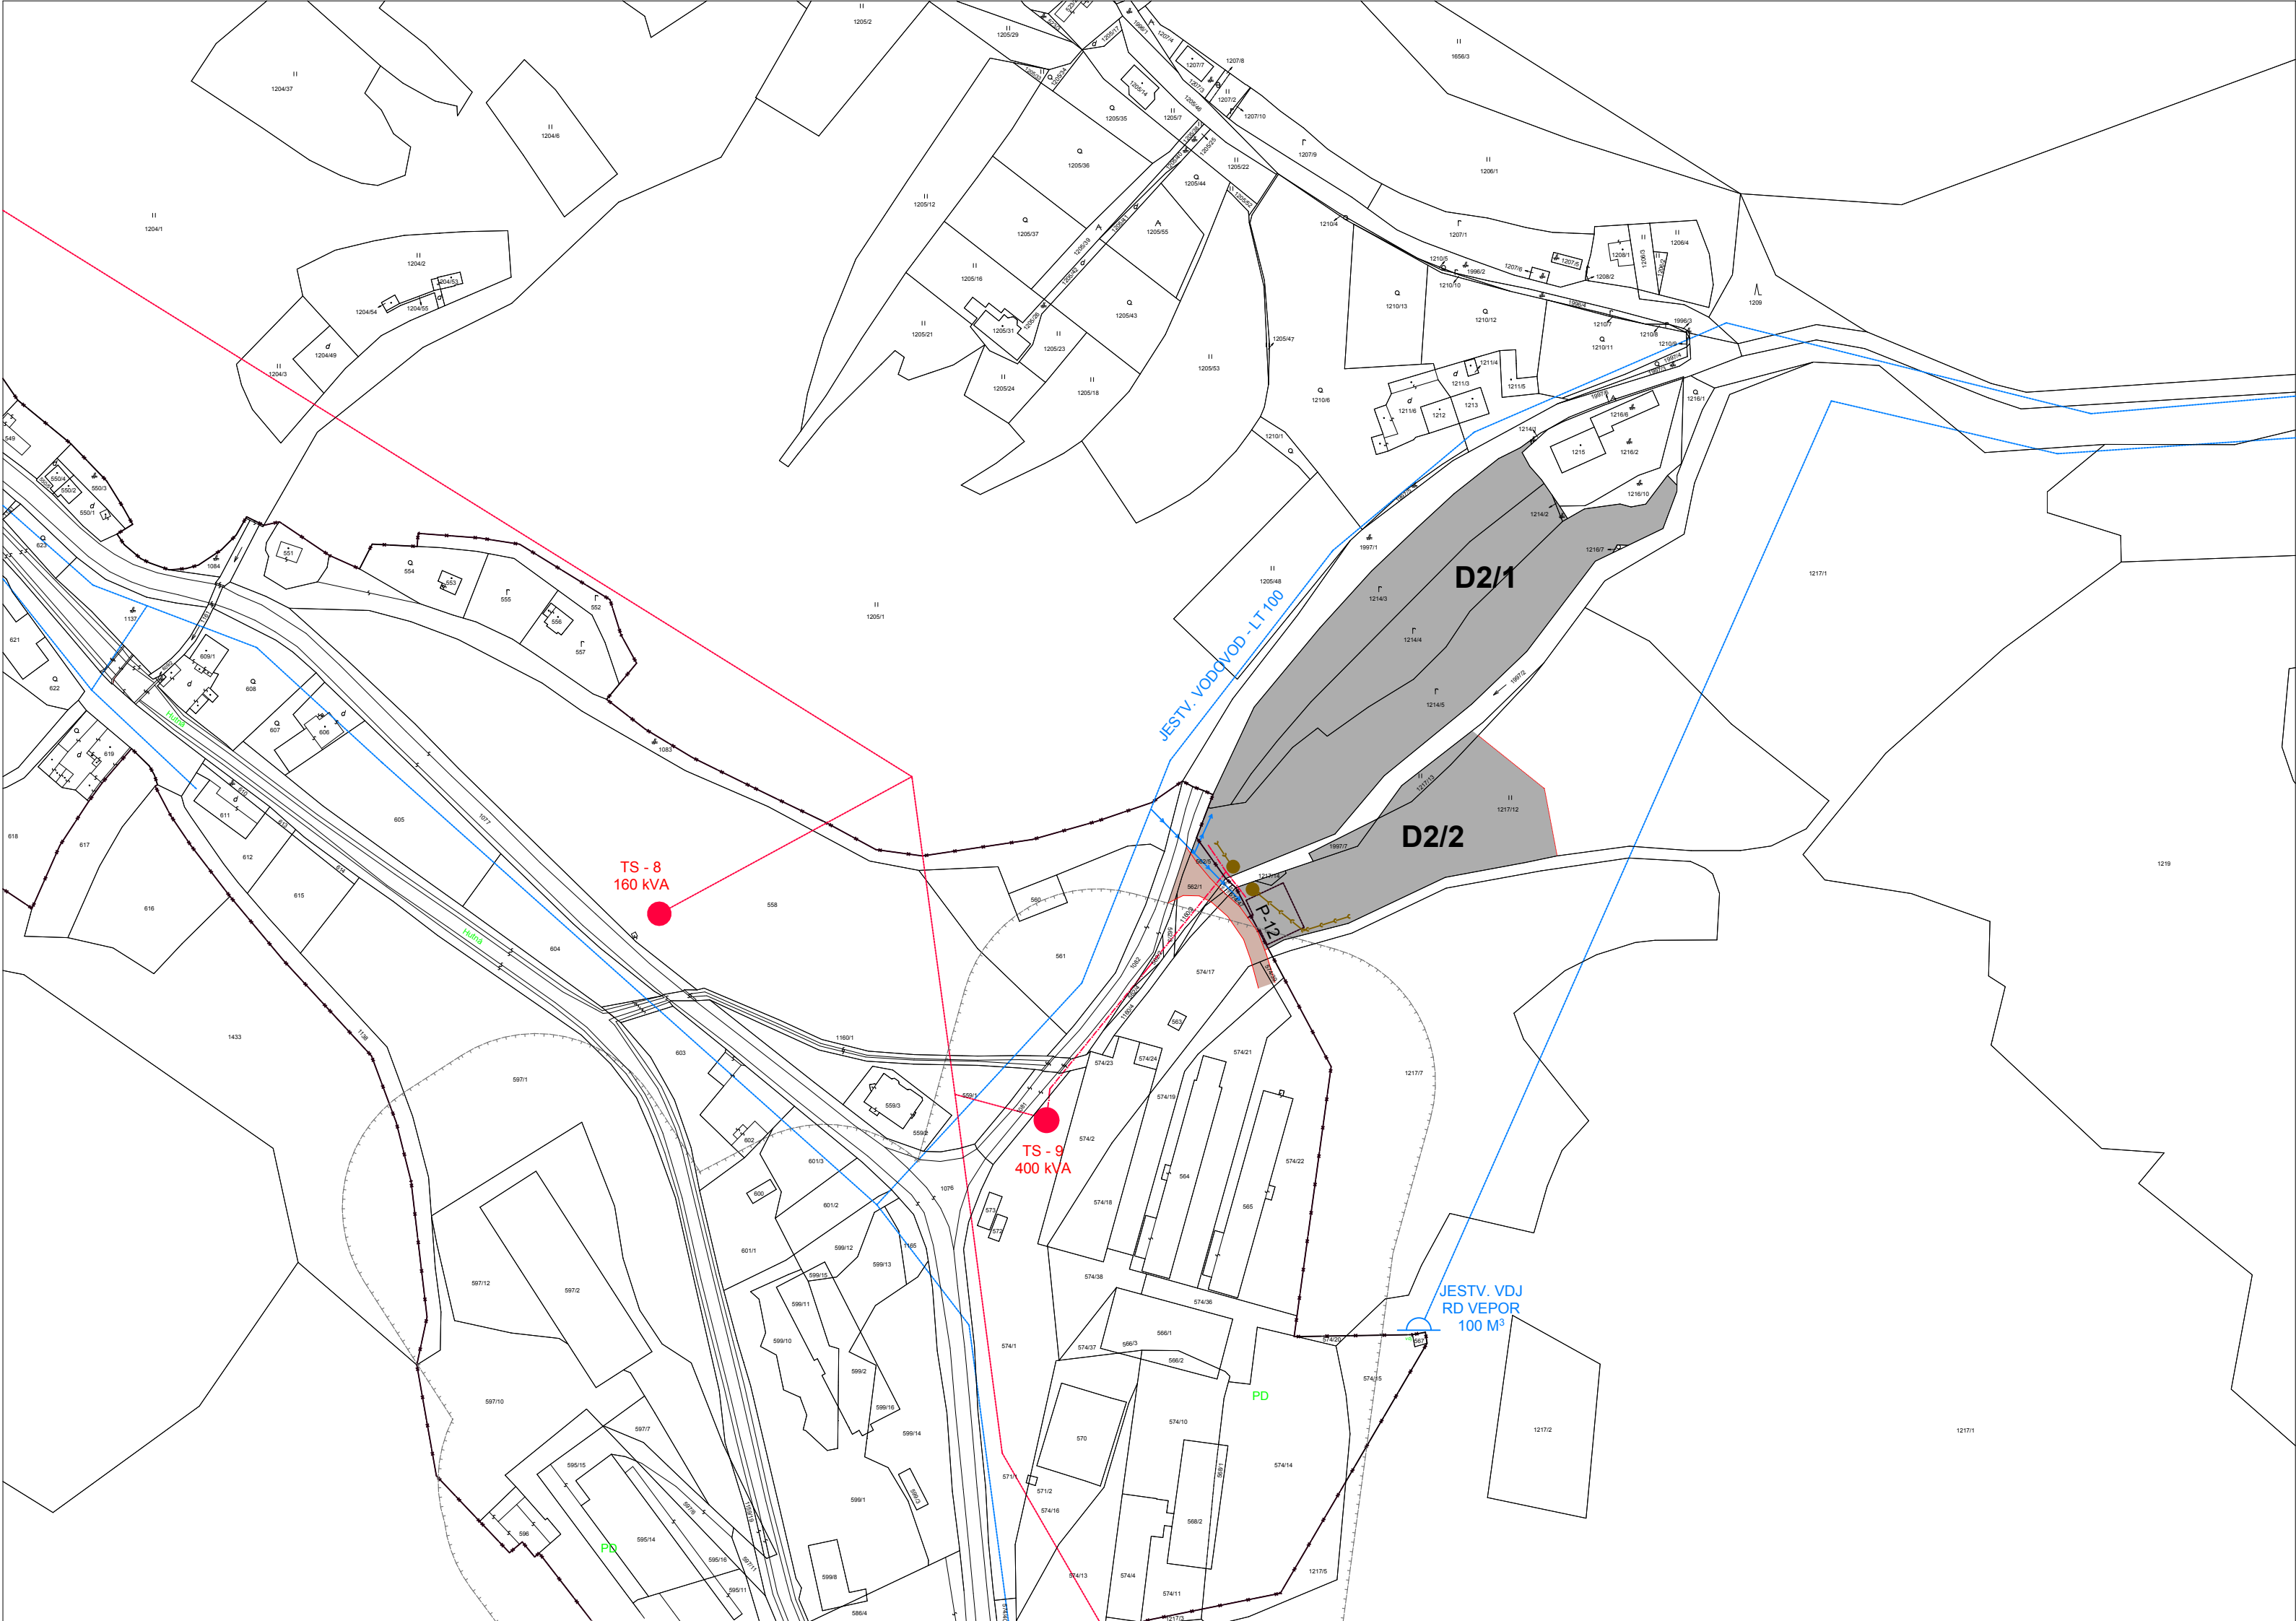

ÚZEMNÝ PLÁN OBCE ĽUBIETOVÁ

ZMENY A DOPLNKY č. 2

STAV NÁVRH
HRANICE

- HRANICA KATASTRÁLNEHO ÚZEMIA
- HRANICA ZASTAVANÉHO ÚZEMIA
- HRANICE OCHRANNÝCH PÁSIEM

URBANIZOVANÉ ÚZEMIE

- RIEŠENÉ PLOCHY
- MIESTNE KOMUNIKÁCIE
- PARKOVISKÁ S POČTOM STÁNÍ
- VODOVOD
- VODOJEM
- KANALIZAČNÝ ZBERAČ
- ŽUMPA
- ELEKTRICKÝ KÁBEL NN
- TRAFOSTANICA

ing. arch. Ivan Supuka, Internátna 47, 974 04 Banská Bystrica, tel 048 / 413 22 37, mobil 0903 80 70 91

PROJEKČNÝ ATELIER



HLAVNÝ RIEŠITEĽ :	ING. ARCH. IVAN SUPUKA	DÁTUM	MAREC 2016
ZODPOVEDNÝ RIEŠITEĽ :	ING. ARCH. IVAN SUPUKA	STUPEŇ	ÚPN OBCE - ZaD
OBJEDNÁVATEĽ :	OBEC ĽUBIETOVÁ	FORMÁT	3 x A4
ÚZEMNÝ PLÁN OBCE ĽUBIETOVÁ ZMENY A DOPLNKY č.2		PROFESIA	URBANIZMUS
		ARCH.ČÍSLO	2016 - 06
NÁVRH RIEŠENIA INŽINIERSKÝCH SIETÍ - LOKALITY D2/1, D2/2		MIERKA	VÝKRES Č.
		1:2000	3A