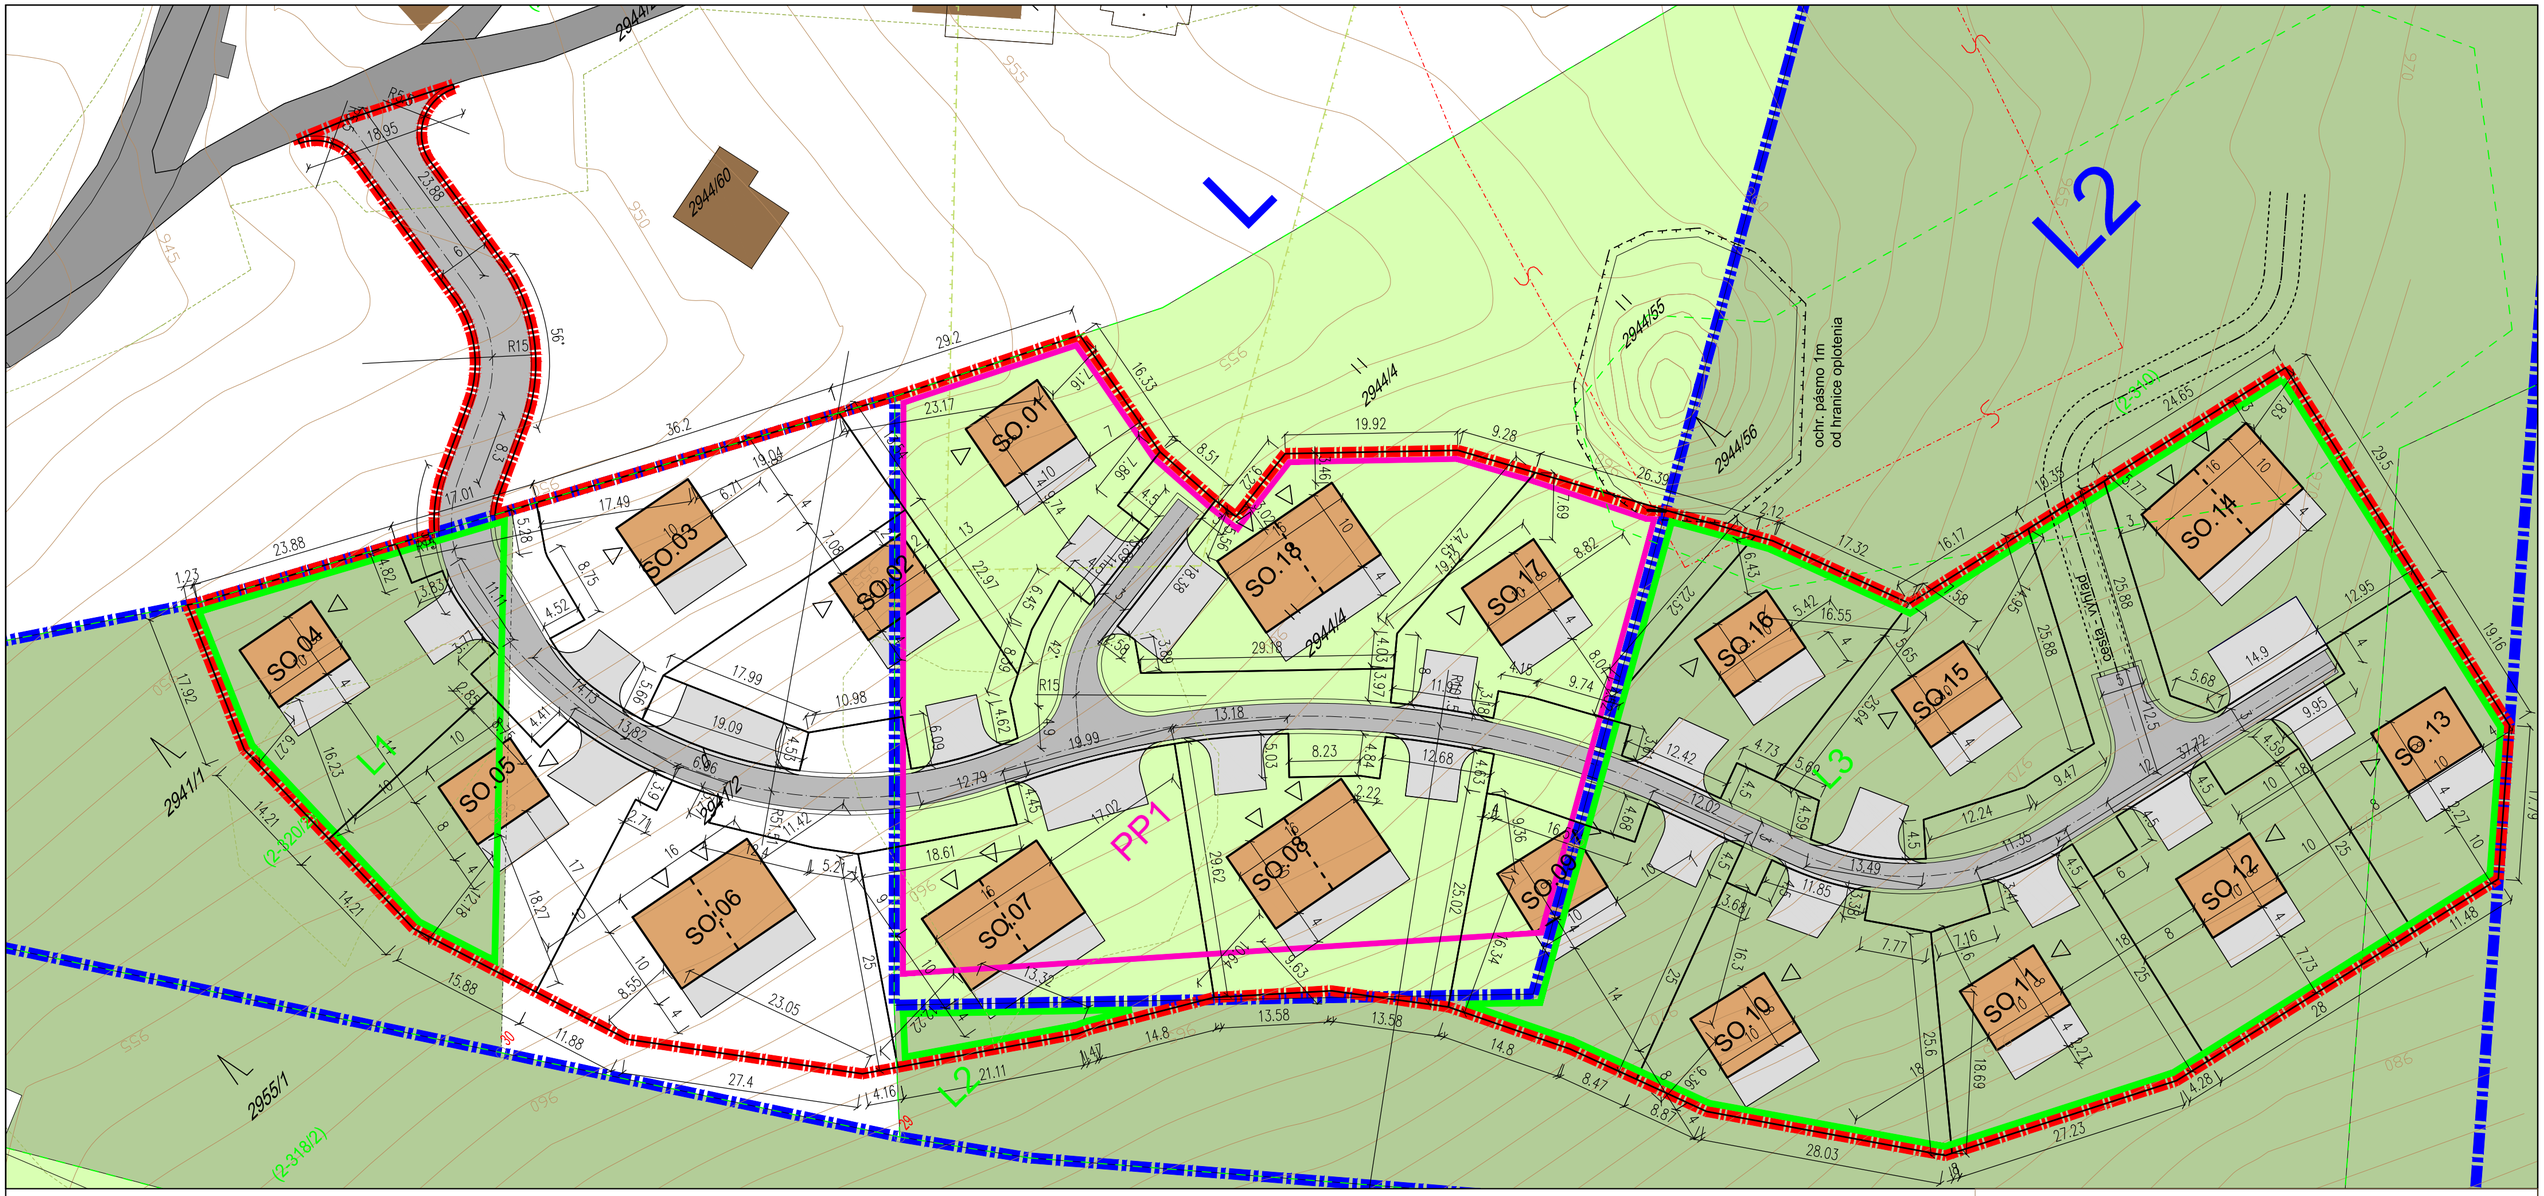


LEGENDA

stav	návrh	
		HRANICA RIEŠENÉHO ÚZEMIA
		HRANICA LOKALÍT S OZNAČENÍM L a L2
		OCHRANNÉ PÁSMO
		OCHRANNÉ PÁSMO LESA (50m)
2944/19		OBJEKTY A PARCELY PODĽA KATASTRÁLNEJ MAPY
	SO.18	OBJEKTY, OZNAČENIE OBJEKTOV
		HRANICA PARCELY
		KOMUNIKÁCIA
		SPEVNENÉ PLOCHY
		PLOCHY LESA
		PLOCHY TRVALÝCH TRÁVNATÝCH PORASTOV
		SADOVNÍCKY UPRAVENÁ ZELEŇ
	L3	HRANICA A OZNAČENIE ODŇATIA LESNEJ PÔDY
	PP1	HRANICA A OZNAČENIE ODŇATIA POĽNOHOSPODÁRSKEJ PÔDY
		HRANICA II. STUPŇA OCHRANY VODNÝCH TOKOV
		CHRÁNENÉ ÚZEMIE NÍZKE TATRY
		VRSTEVNICA PO 1m
		HRANICA LESNÉHO PORASTU

Dokumentácie pre vydanie územného rozhodnutia
Súbor stavieb stavebných objektov Lúčky - Demänovská Dolina, lokalita L a L2 - plocha rekreácie a športovej vybavenosti

Výkres č.1:	**Situačný výkres na podklade katastrálnej mapy**
Navrhovateľ :	**Urbár a komposesorát pozemkové spoločenstvo Ilanovo Ilanovo 54 031 01 Liptovský Mikuláš**
Spracovateľ:	**Ing. arch. Vladimír Bátik**
Odb. spolupráca:	**Ing. arch. Diana Hulejová Ing. Martin Uličný Ing. Ján Kriško Ing. Maroš Salva Ing. Darina Goliášová**
Dátum :	**3/2016**
Mierka :	**1:500**