


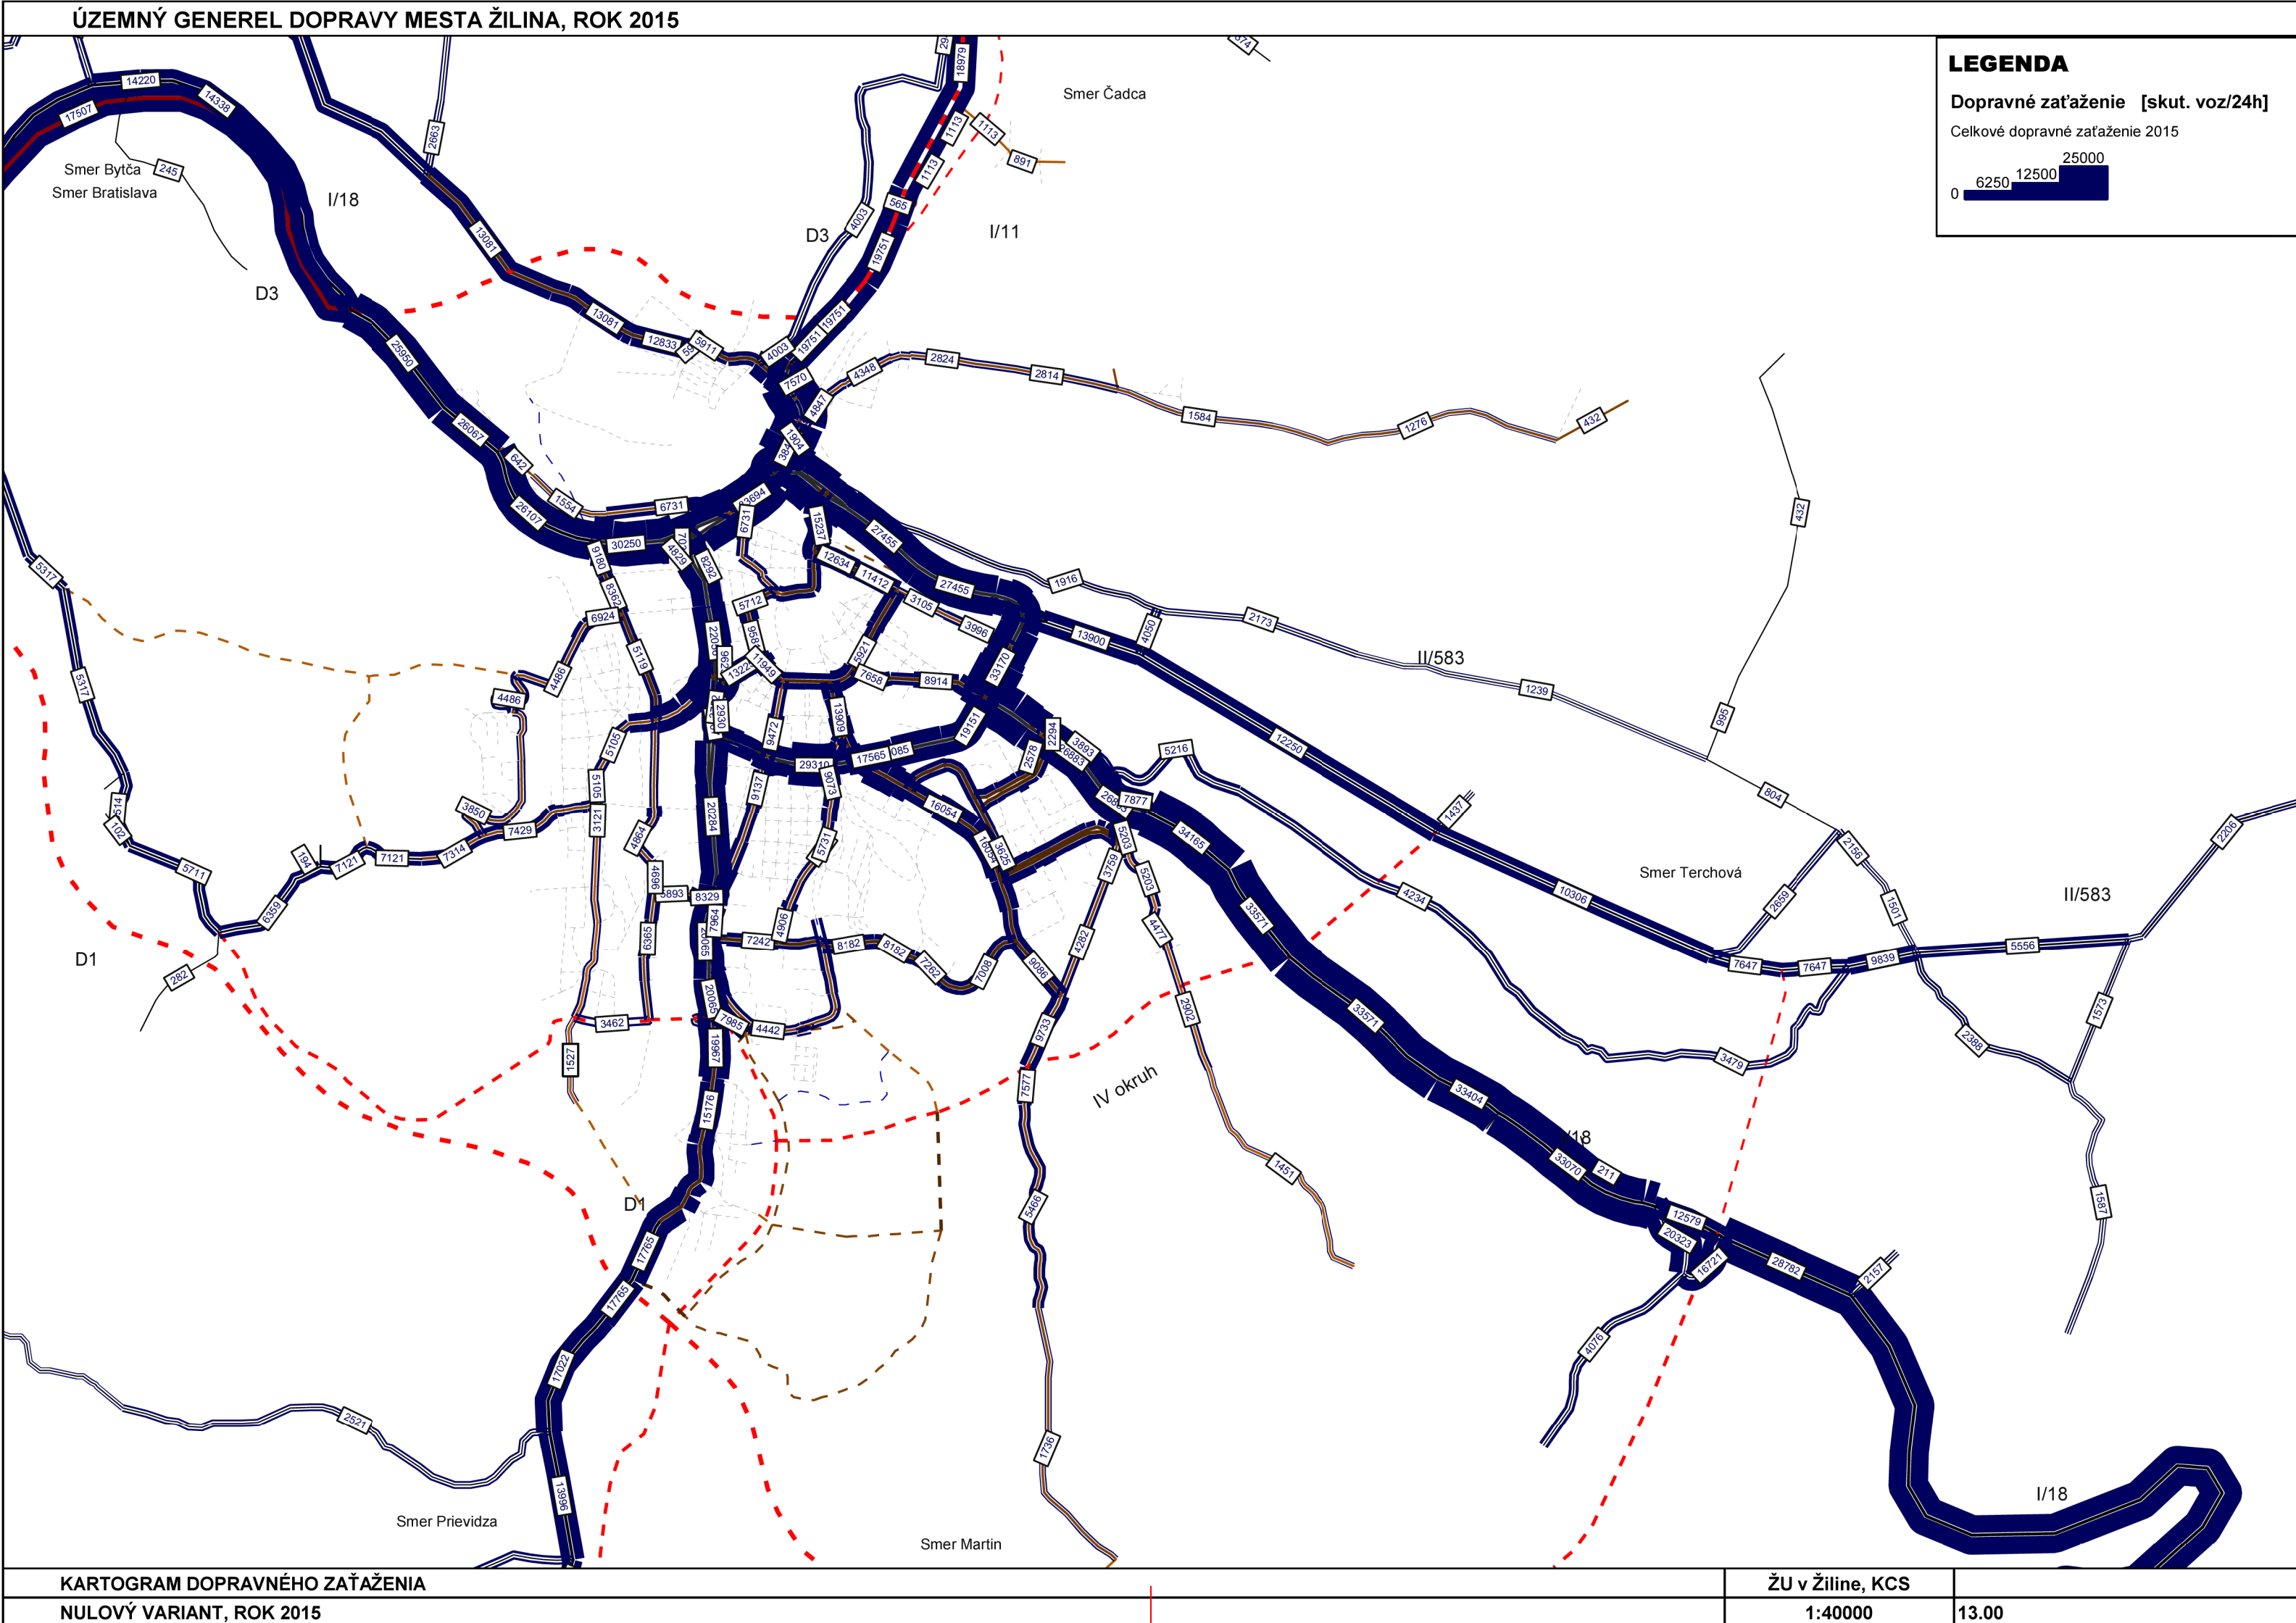

ZÁKAZKA				ÚGD mesta Žilina			
PRÍLOHA		Výkres zaťaženia cestnej siete Nulový variant, rok 2015				ŽILINSKÁ UNIVERZITA V ŽILINE STAVEBNÁ FAKULTA UNIVERZITNÁ 8215/1, 010 26 ŽILINA TEL.: 041/5131111, FAX.: 041/7233502	
OBSTARÁVATEĽ MESTO ŽILINA - MESTSKÝ ÚRAD ŽILINA NÁMESTIE OBETÍ KOMUNIZMU Č.1, 011 31 ŽILINA						STUPEŇ	ČÍSLO ZÁKAZKY
ZODPOVEDNÝ PROJEKTANT Prof. Ing. Ján Čelko, CSc.		KONTROLOVAL Prof. Ing. Ján Čelko, CSc.		DÁTUM 03/2016	FORMÁT 3 X A4	SÚPRAVA	ČÍSLO PRÍLOHY 3a
VYPRACOVAL Ing. Marek Drličiak, PhD.		SÚRADNICOVÝ SYTÉM JTSK		VÝŠKOVÝ SYTÉM		MIERKA 1 : 40 000	