


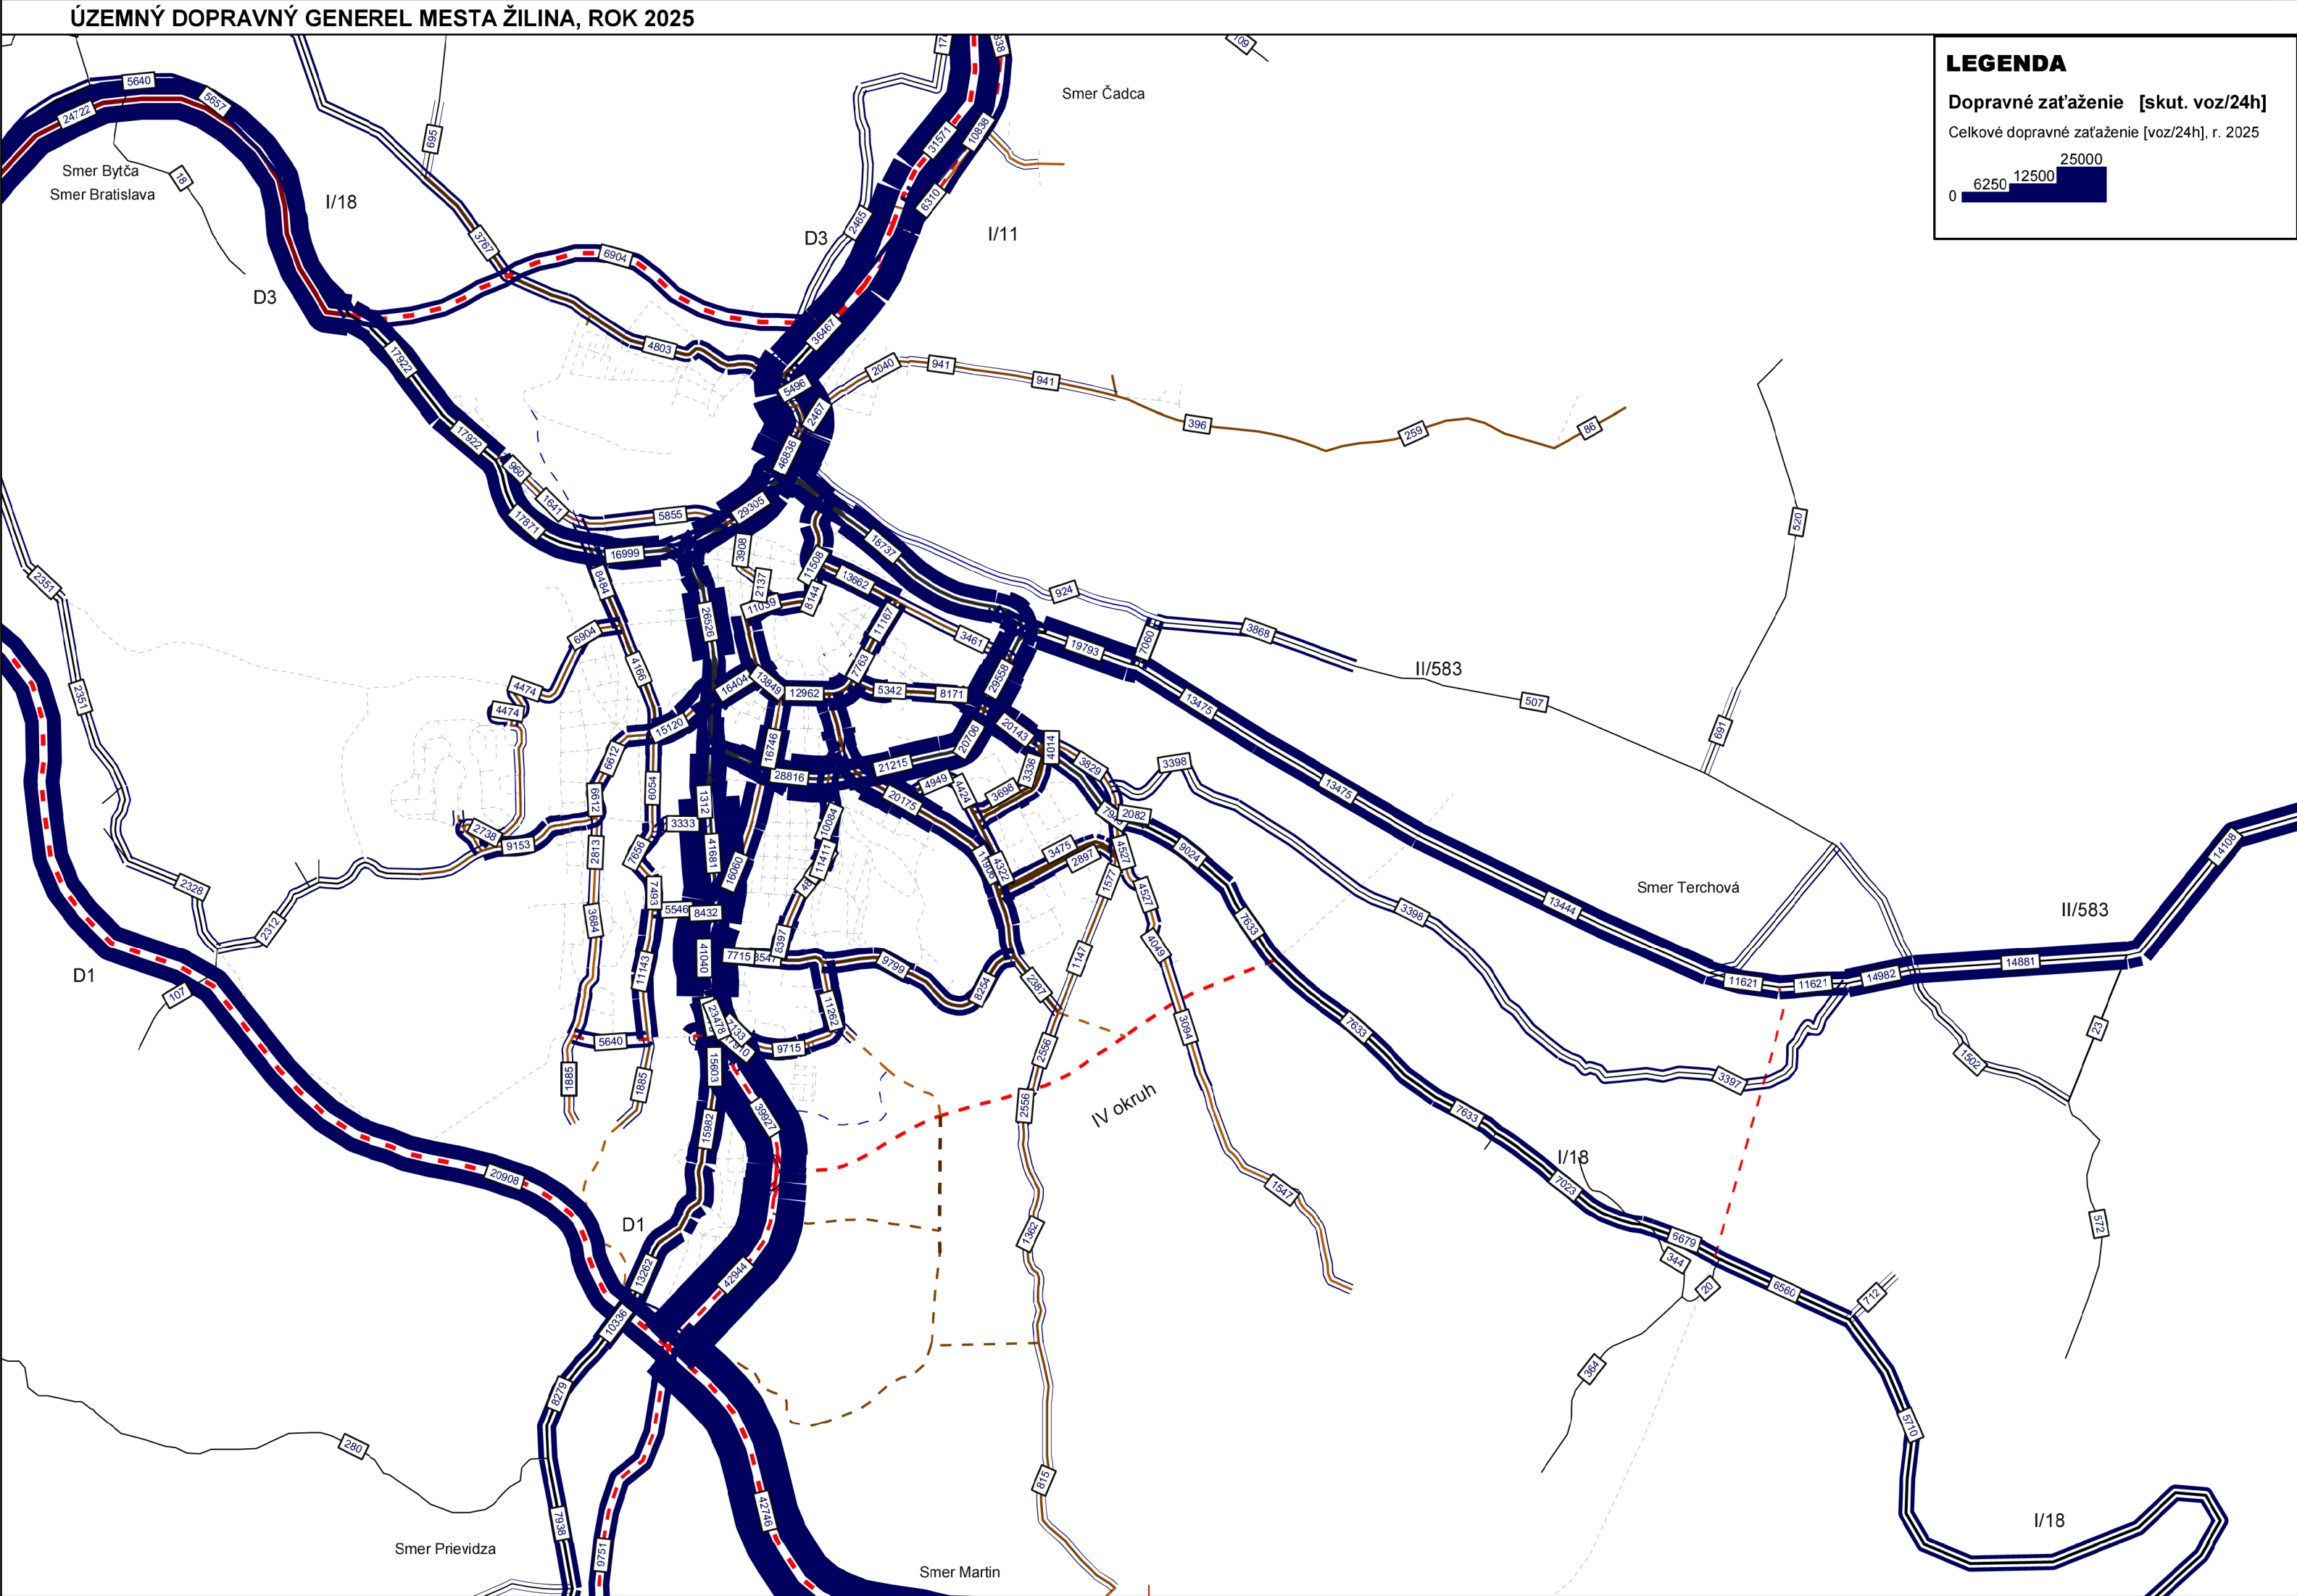

ZÁKAZKA				ÚGD mesta Žilina			
PRÍLOHA				Výkres zaťaženia cestnej siete Nulový variant, rok 2025		ŽILinskÁ UNIVERZITA V ŽILINE STAVEBNÁ FAKULTA UNIVERZITNÁ 8215/1, 010 26 ŽILINA TEL.: 041/5131111, FAX.: 041/7233502	
OBSTARÁVATEĽ MESTO ŽILINA - MESTSKÝ ÚRAD ŽILINA NÁMESTIE OBETÍ KOMUNIZMU Č.1, 011 31 ŽILINA				STUPEŇ		ČÍSLO ZÁKAZKY	
ZODPOVEDNÝ PROJEKTANT Prof. Ing. Ján Čelko, CSc.		KONTROLOVAL Prof. Ing. Ján Čelko, CSc.		DÁTUM 03/2016		FORMÁT 3 X A4	
VYPRACOVAL Ing. Marek Drličiak, PhD.		SÚRADNICOVÝ SYTÉM JTSK		VÝŠKOVÝ SYTÉM		MIERKA 1 : 40 000	
				SÚPRAVA		ČÍSLO PRÍLOHY 3b	