ÚZEMNÝ DOPRAVNÝ GENEREL MESTA ŽILINA, ROK 2045

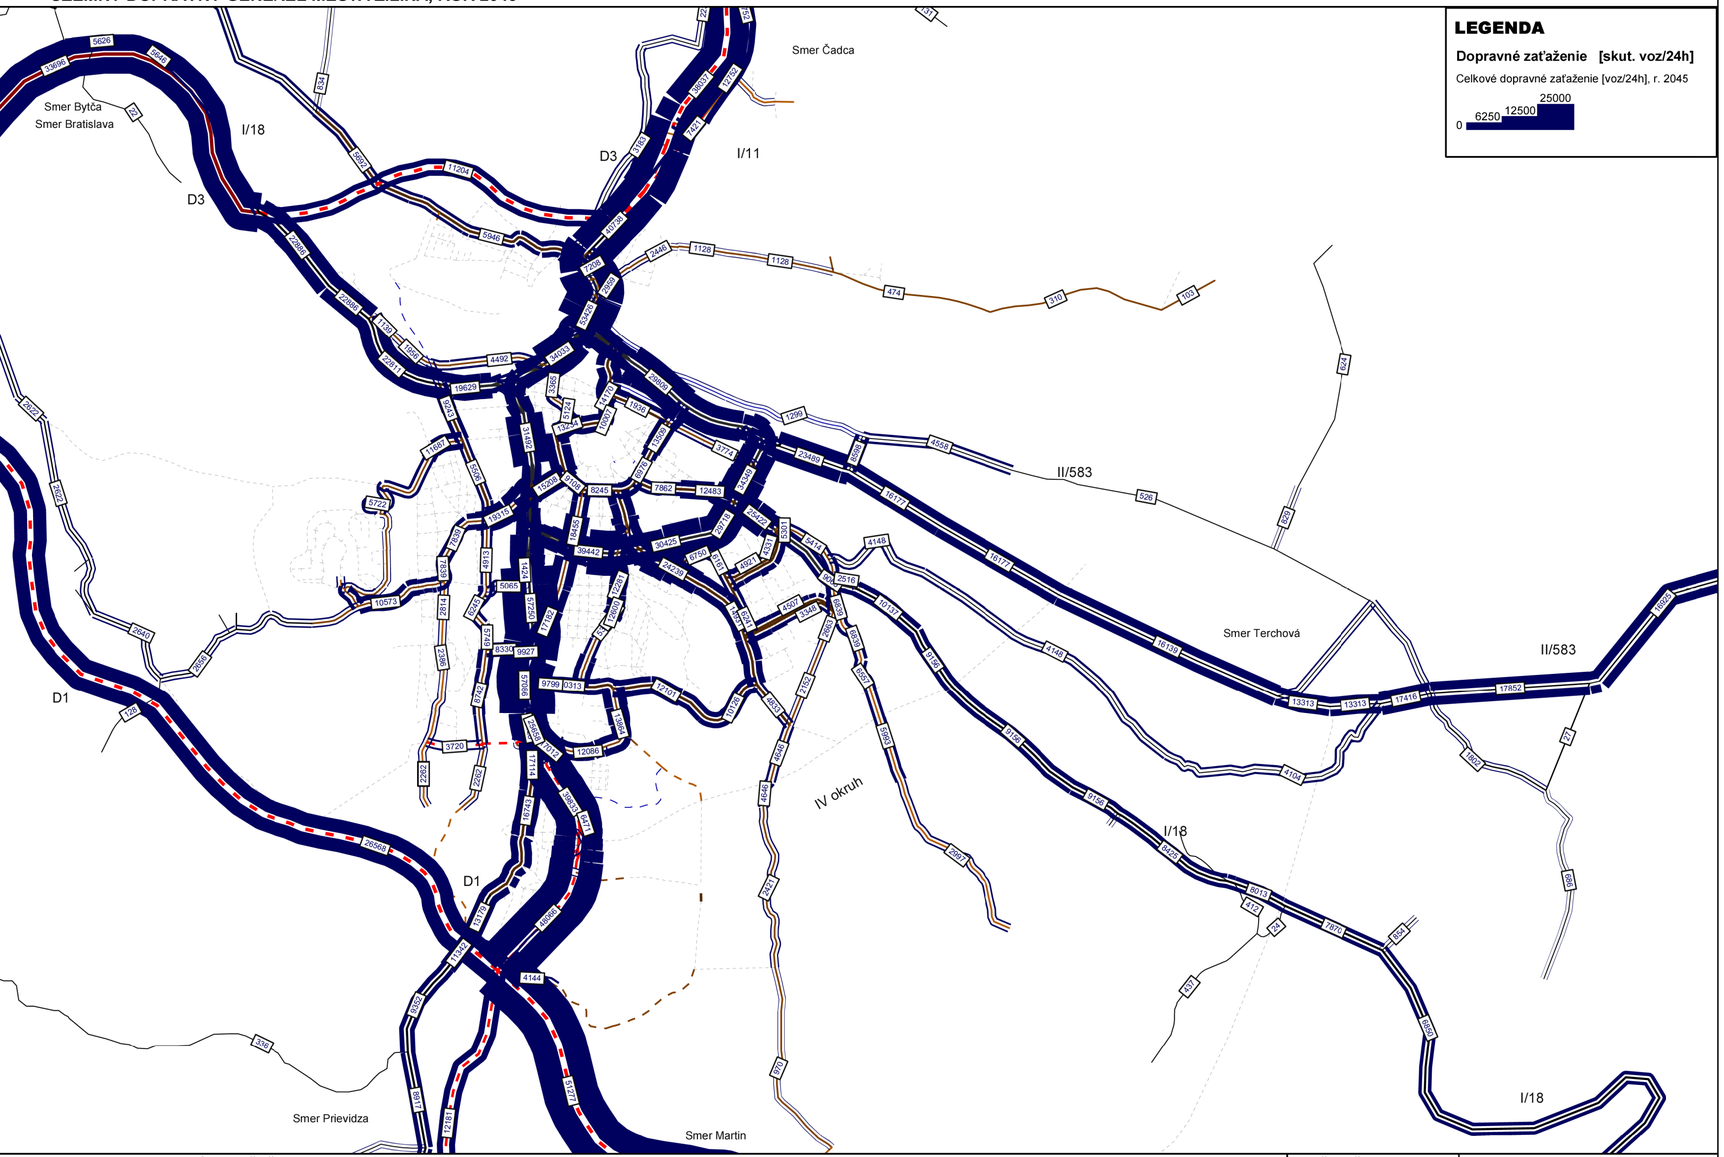

KARTOGRAM DOPRAVNÉHO ZAŤAŽENIA	ŽU v Žiline, KCS	
Nulový variant, ROK 2045	1:40000	15.00

ZÁKAZKA: ÚGD mesta Žilina					
PRÍLOHA: Výkres zaťaženia cestnej siete Nulový variant, rok 2045			ŽILINSKÁ UNIVERZITA V ŽILINE, STAVEBNÁ FAKULTA, UNIVERZITNÁ 8215/1, 010 26 ŽILINA, TEL.: 041/5131111, FAX.: 041/7233502		
OBSTARÁVATEĽ: MESTO ŽILINA - MESTSKÝ ÚRAD ŽILINA, NÁMESTIE OBETÍ KOMUNIZMU Č.1, 011 31 ŽILINA				STUPEŇ	ČÍSLO ZÁKAZKY
ZODPOVEDNÝ PROJEKTANT: Prof. Ing. Ján Čelko, CSc.	KONTROLOVAL: Prof. Ing. Ján Čelko, CSc.	DÁTUM: 03/2016	FORMÁT: 3 X A4	SÚPRAVA	ČÍSLO PRÍLOHY: 3c
VYPRACOVAL: Ing. Marek Drličiak,PhD.	SÚRADNICOVÝ SYTÉM: JTSK	VÝŠKOVÝ SYTÉM		MIERKA: 1 : 40 000	