


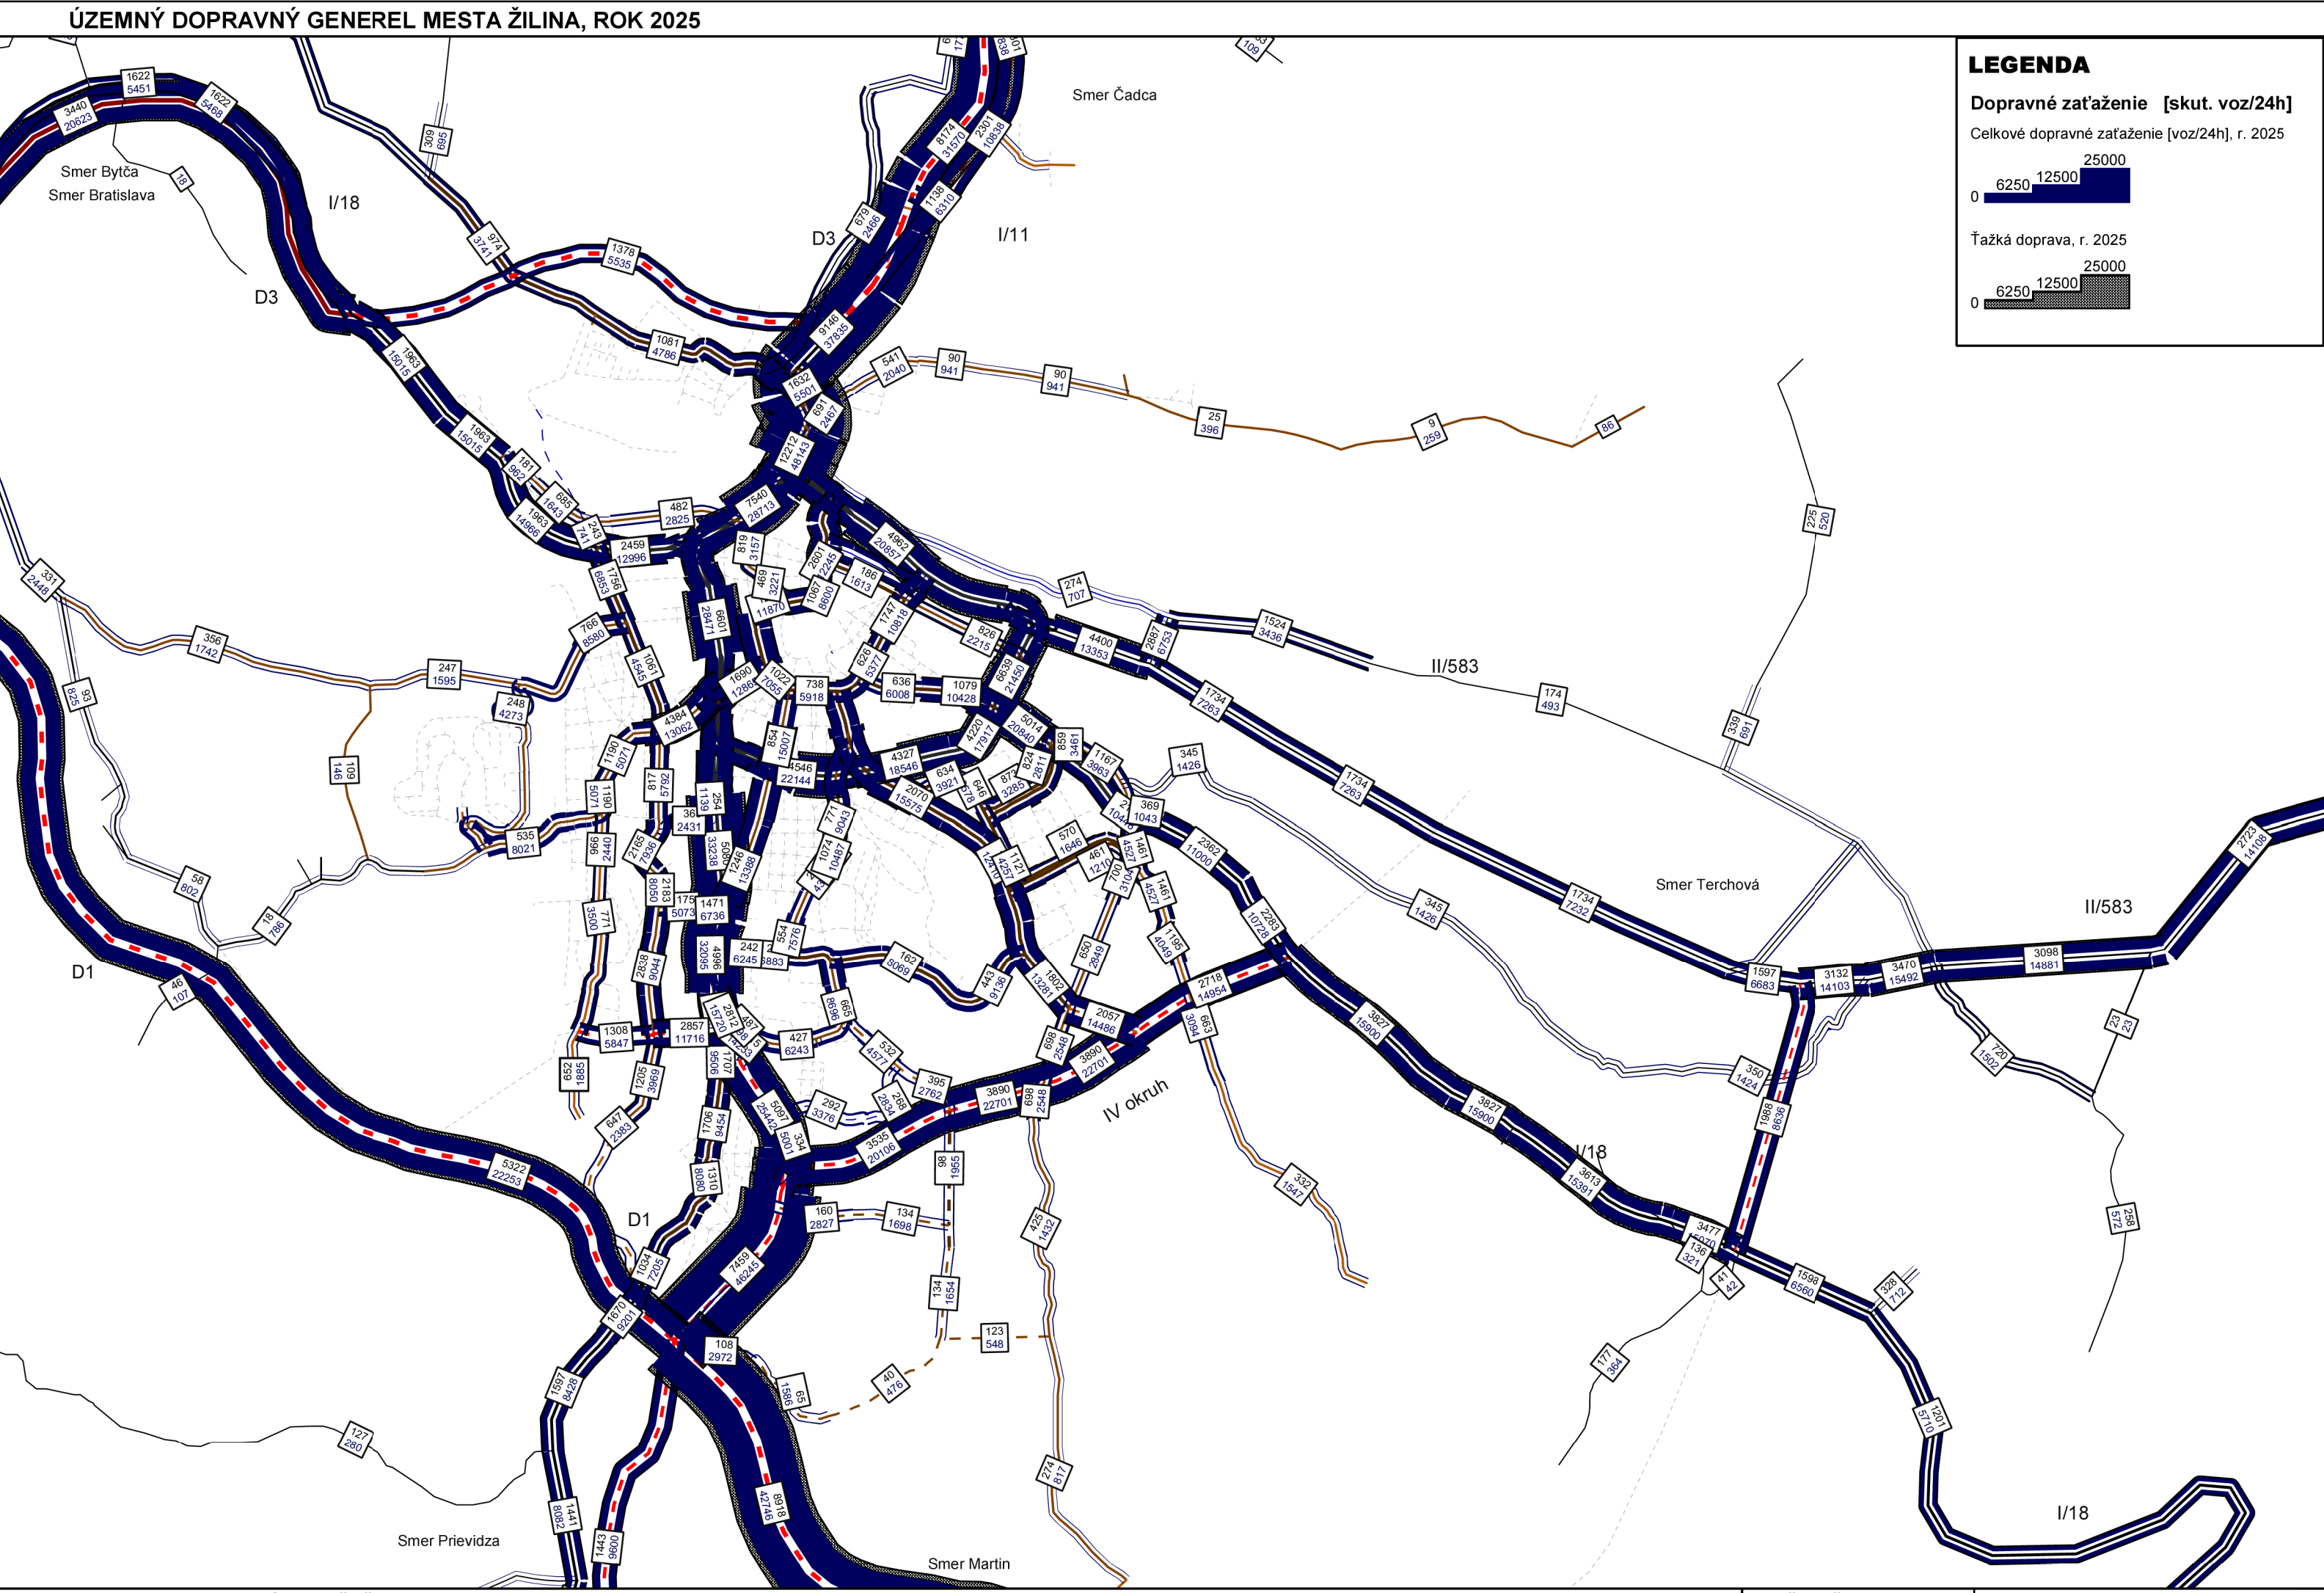

KARTOGRAM DOPRAVNÉHO ZATAŽENIA
VARIANT 3 - ČIASTOČNÉ ZJEDNOSMERNENIE , ROK 2025

ŽU v Žiline, KCS
1:40000
15.00

ZÁKAZKA				ÚGD mesta Žilina			
PRÍLOHA				Výkres zaťaženia cestnej siete Variant 3a, rok 2025		ŽILINSKÁ UNIVERZITA V ŽILINE STAVEBNÁ FAKULTA UNIVERZITNÁ 8215/1, 010 26 ŽILINA TEL.: 041/5131111, FAX.: 041/7233502	
OBSTARÁVATEĽ MESTO ŽILINA - MESTSKÝ ÚRAD ŽILINA NÁMESTIE OBETÍ KOMUNIZMU Č.1, 011 31 ŽILINA				STUPEŇ		ČÍSLO ZÁKAZKY	
ZODPOVEDNÝ PROJEKTANT Prof. Ing. Ján Čelko, CSc.		KONTROLOVAL Prof. Ing. Ján Čelko, CSc.		DÁTUM 03/2016		FORMÁT 3 X A4	
VYPRACOVAL Ing. Marek Drličák, PhD.		SÚRADNICOVÝ SYTÉM JTSK		VÝŠKOVÝ SYTÉM		MIERKA 1 : 40 000	