


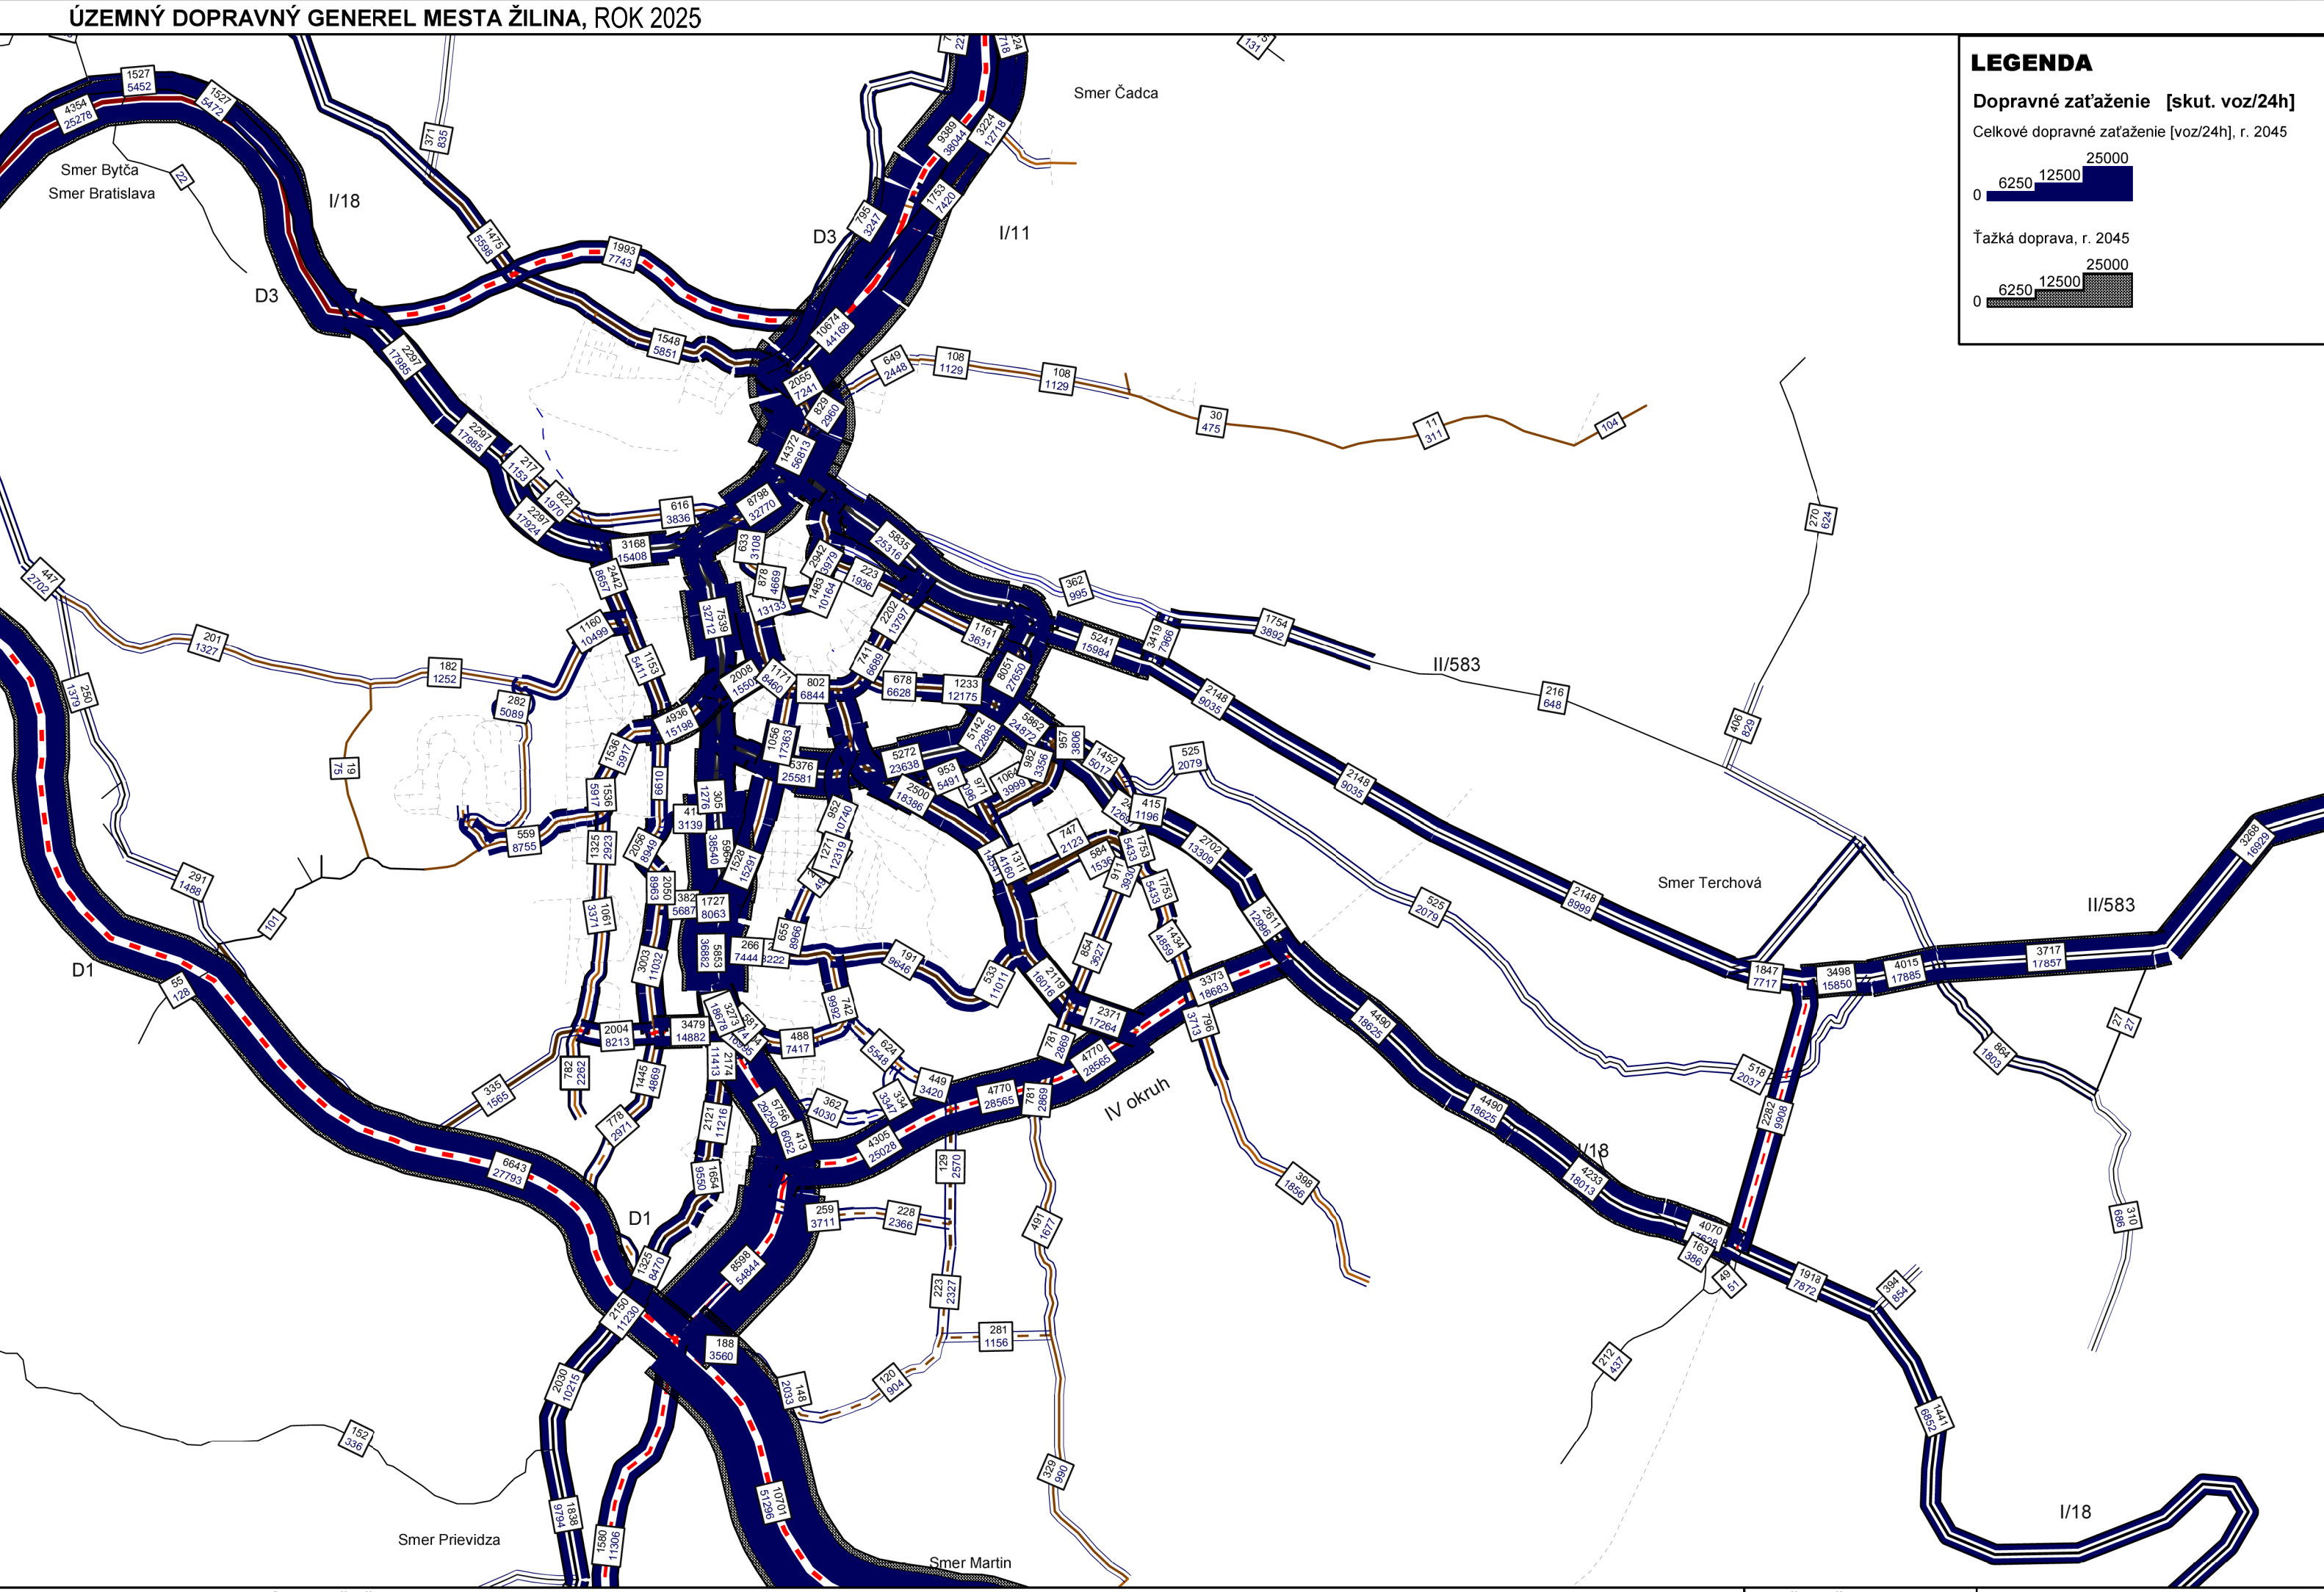

KARTOGRAM DOPRAVNÉHO ZATAŽENIA
VARIANT3 - ČIASTOČNÉ ZJEDNOSMERNENIE , ROK 2025

ŽU v Žiline, KCS
1:40000
15.00

ZÁKAZKA				ÚGD mesta Žilina			
PRÍLOHA		Výkres zaťaženia cestnej siete Variant 3b, rok 2025				ŽILINSKÁ UNIVERZITA V ŽILINE STAVEBNÁ FAKULTA UNIVERZITNÁ 8215/1, 010 26 ŽILINA TEL.: 041/5131111, FAX.: 041/7233502	
OBSTARÁVATEĽ MESTO ŽILINA - MESTSKÝ ÚRAD ŽILINA NÁMESTIE OBETÍ KOMUNIZMU Č.1, 011 31 ŽILINA						STUPEŇ	ČÍSLO ZÁKAZKY
ZODPOVEDNÝ PROJEKTANT Prof. Ing. Ján Čelko, CSc.		KONTROLOVAL Prof. Ing. Ján Čelko, CSc.		DÁTUM 03/2016	FORMÁT 3 X A4	SÚPRAVA	ČÍSLO PRÍLOHY 3e
VYPRACOVAL Ing. Marek Drličák, PhD.		SÚRADNICOVÝ SYTÉM JTSK		VÝŠKOVÝ SYTÉM		MIERKA 1 : 40 000	