


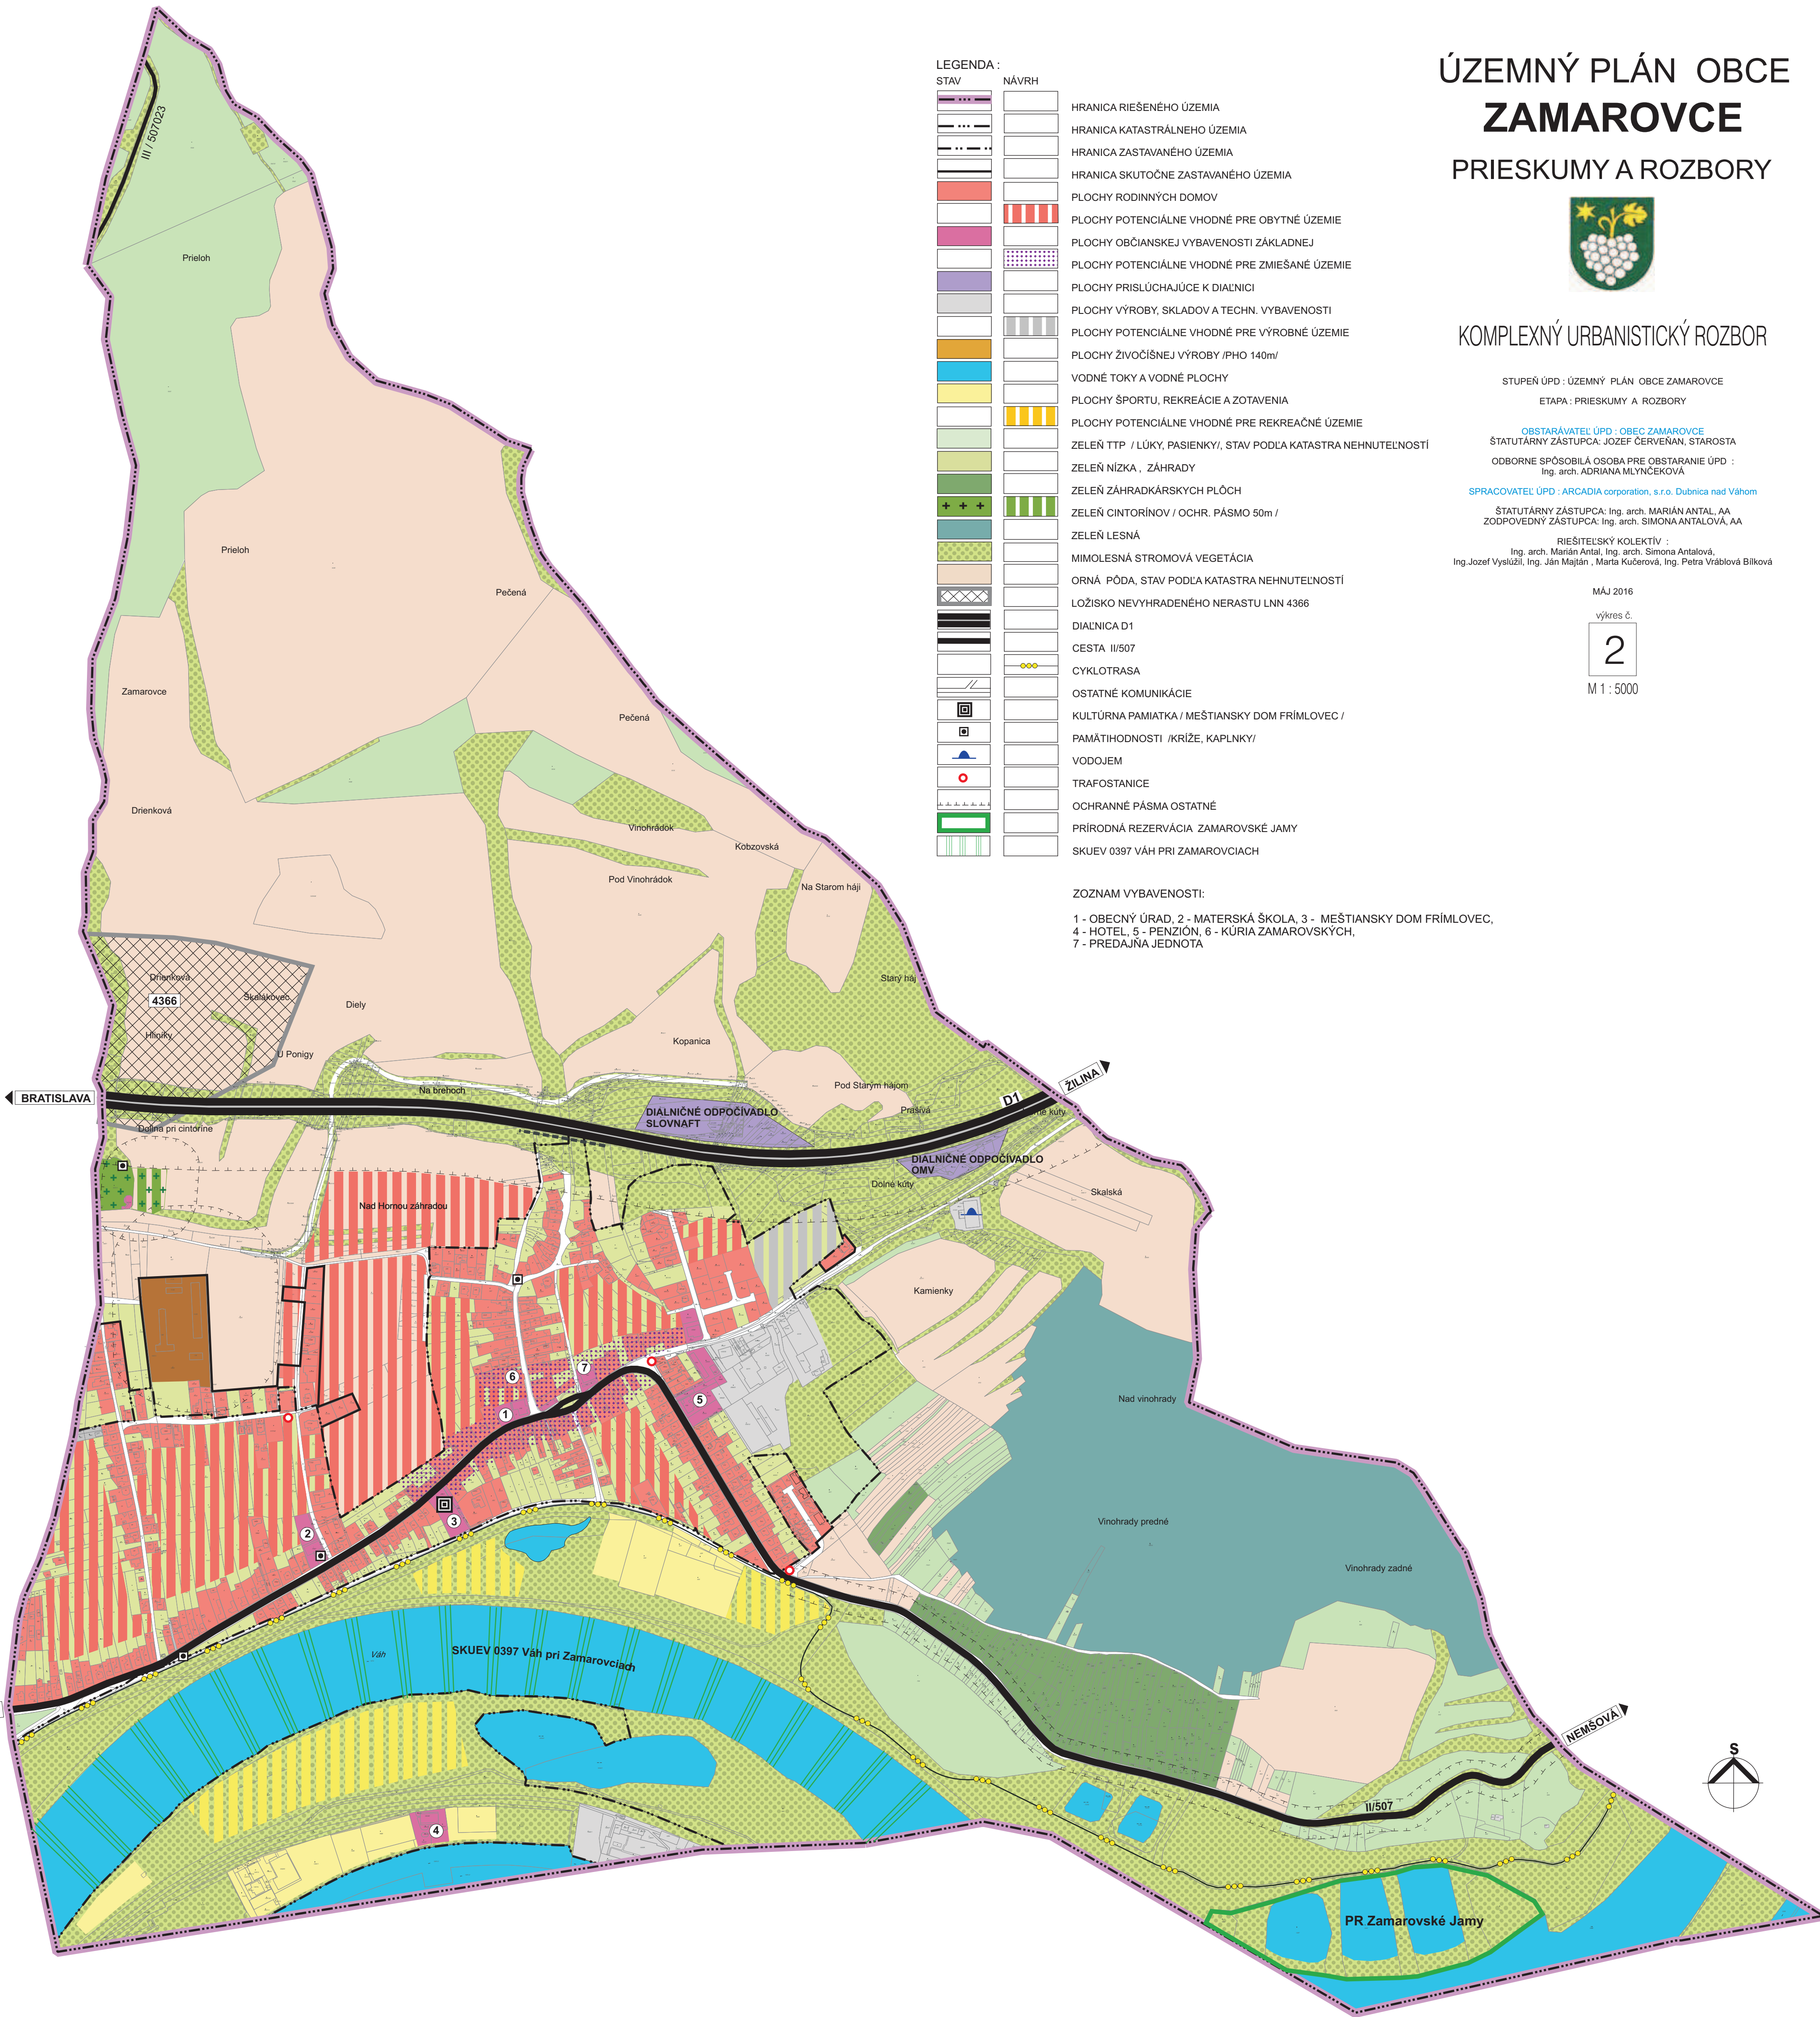

LEGENDA :		
STAV	NÁVRH	
		HRANICA RIEŠENÉHO ÚZEMIA
		HRANICA KATASTRÁLNEHO ÚZEMIA
		HRANICA ZASTAVANÉHO ÚZEMIA
		HRANICA SKUTOČNE ZASTAVANÉHO ÚZEMIA
		PLOCHY RODINNÝCH DOMOV
		PLOCHY POTENCIÁLNE VHODNÉ PRE OBYTNÉ ÚZEMIE
		PLOCHY OBČIANSKEJ VYBAVENOSTI ZÁKLADNEJ
		PLOCHY POTENCIÁLNE VHODNÉ PRE ZMIEŠANÉ ÚZEMIE
		PLOCHY PRISLÚCHAJÚCE K DIALNICI
		PLOCHY VÝROBY, SKLADOV A TECHN. VYBAVENOSTI
		PLOCHY POTENCIÁLNE VHODNÉ PRE VÝROBNÉ ÚZEMIE
		PLOCHY ŽIVOČIŠNEJ VÝROBY /PHO 140m/
		VODNÉ TOKY A VODNÉ PLOCHY
		PLOCHY ŠPORTU, REKREÁCIE A ZOTAVENIA
		PLOCHY POTENCIÁLNE VHODNÉ PRE REKREAČNÉ ÚZEMIE
		ZELEŇ TTP /LÚKY, PASIENKY/, STAV PODĽA KATASTRA NEHNUTEĽNOSTÍ
		ZELEŇ NÍZKA , ZÁHRADY
		ZELEŇ ZÁHRADKÁRSKÝCH PLÔCH
		ZELEŇ CINTORINOV / OCHR. PÁSMA 50m /
		ZELEŇ LESNÁ
		MIMOLESNÁ STROMOVÁ VEGETÁCIA
		ORNÁ PÓDA, STAV PODĽA KATASTRA NEHNUTEĽNOSTÍ
		LOŽISKO NEVYHRADENÉHO NERASTU LNN 4366
		DIALNICA D1
		CESTA III/507
		CYKLOTRASA
		OSTATNÉ KOMUNIKÁCIE
		KULTÚRNA PAMiatKA / MEŠTIANSKY DOM FRIMLOVEC /
		PAMÄTIHODNOSTI /KRÍŽE, KAPLNKY/
		VODOJEM
		TRAFOSTANICE
		OCHRANNÉ PÁSMA OSTATNÉ
		PRIRODNÁ REZERVÁCIA ZAMAROVSKÉ JAMY
		SKUEV 0397 VÁH PRI ZAMAROVCIACH

ZOZNAM VYBAVENOSTI:
1 - OBCENÝ ÚRAD, 2 - MATERSKÁ ŠKOLA, 3 - MEŠTIANSKY DOM FRIMLOVEC,
4 - HOTEL, 5 - PENZIÓN, 6 - KÚRIA ZAMAROVSKÝCH,
7 - PREDAJNÁ JEDNOTA

ÚZEMNÝ PLÁN OBCE ZAMAROVCE PRIESKUMY A ROZBORY



KOMPLEXNÝ URBANISTICKÝ ROZBOR

STUPEŇ ÚPD : ÚZEMNÝ PLÁN OBCE ZAMAROVCE
ETAPA : PRIESKUMY A ROZBORY

OBSTARÁVATEĽ ÚPD : OBEC ZAMAROVCE
ŠTATUTÁRNY ZÁSTUPCA: JOZEF ČERVENÁN, STAROSTA
ODBORNE SPÔSOBILÁ OSOBA PRE OBSTARANIE ÚPD :
Ing. arch. ADRIANA MLYNČEKOVÁ

SPRACOVATEĽ ÚPD : ARCADIA corporation, s.r.o. Dubnica nad Váhom
ŠTATUTÁRNY ZÁSTUPCA: Ing. arch. MARIÁN ANTAL, AA
ZODPOVEDNÝ ZÁSTUPCA: Ing. arch. SIMONA ANTALOVÁ, AA

RIESITELSKÝ KOLEKTÍV :
Ing. arch. Marián Antal, Ing. arch. Simona Antalová,
Ing. Jozef Vysluži, Ing. Ján Majlán, Ing. Ján Kučerová, Ing. Petra Vrablová Bílková

MÁJ 2016
výkres č.
2
M 1 : 5000