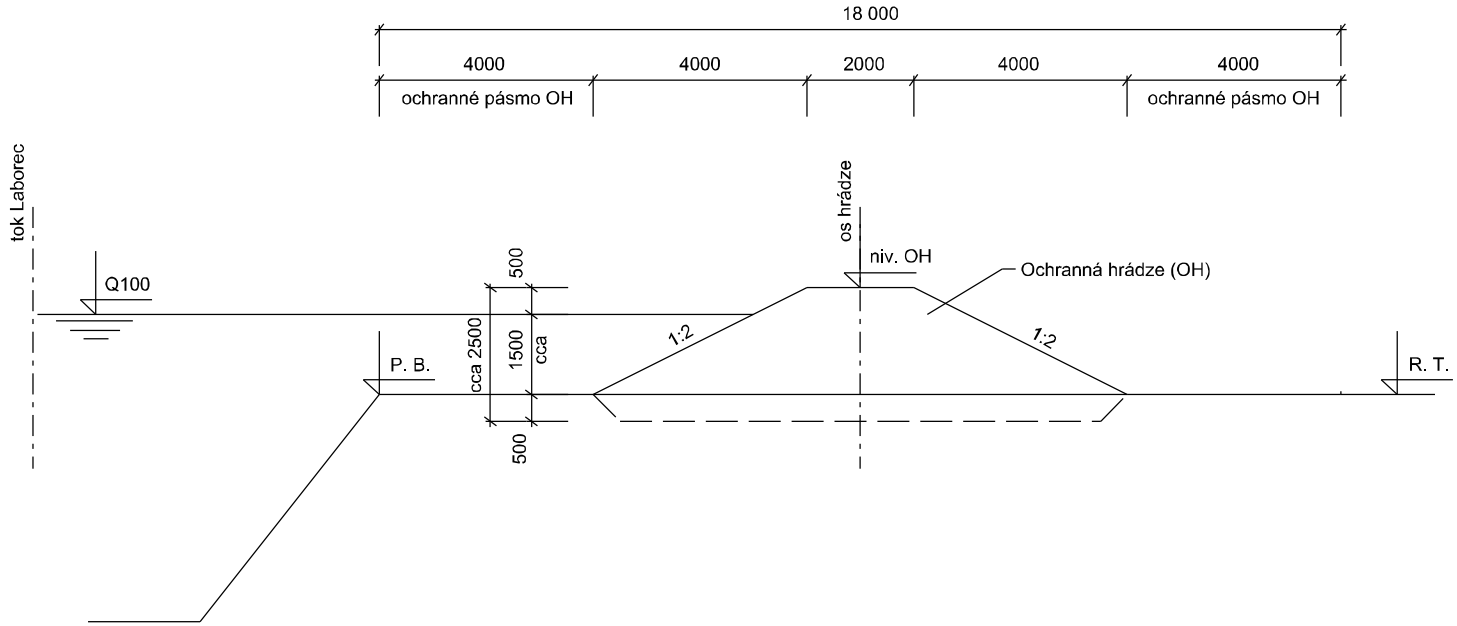



VZOROVÝ REZ OCHRANNEJ HRÁDZE
M=1:100