


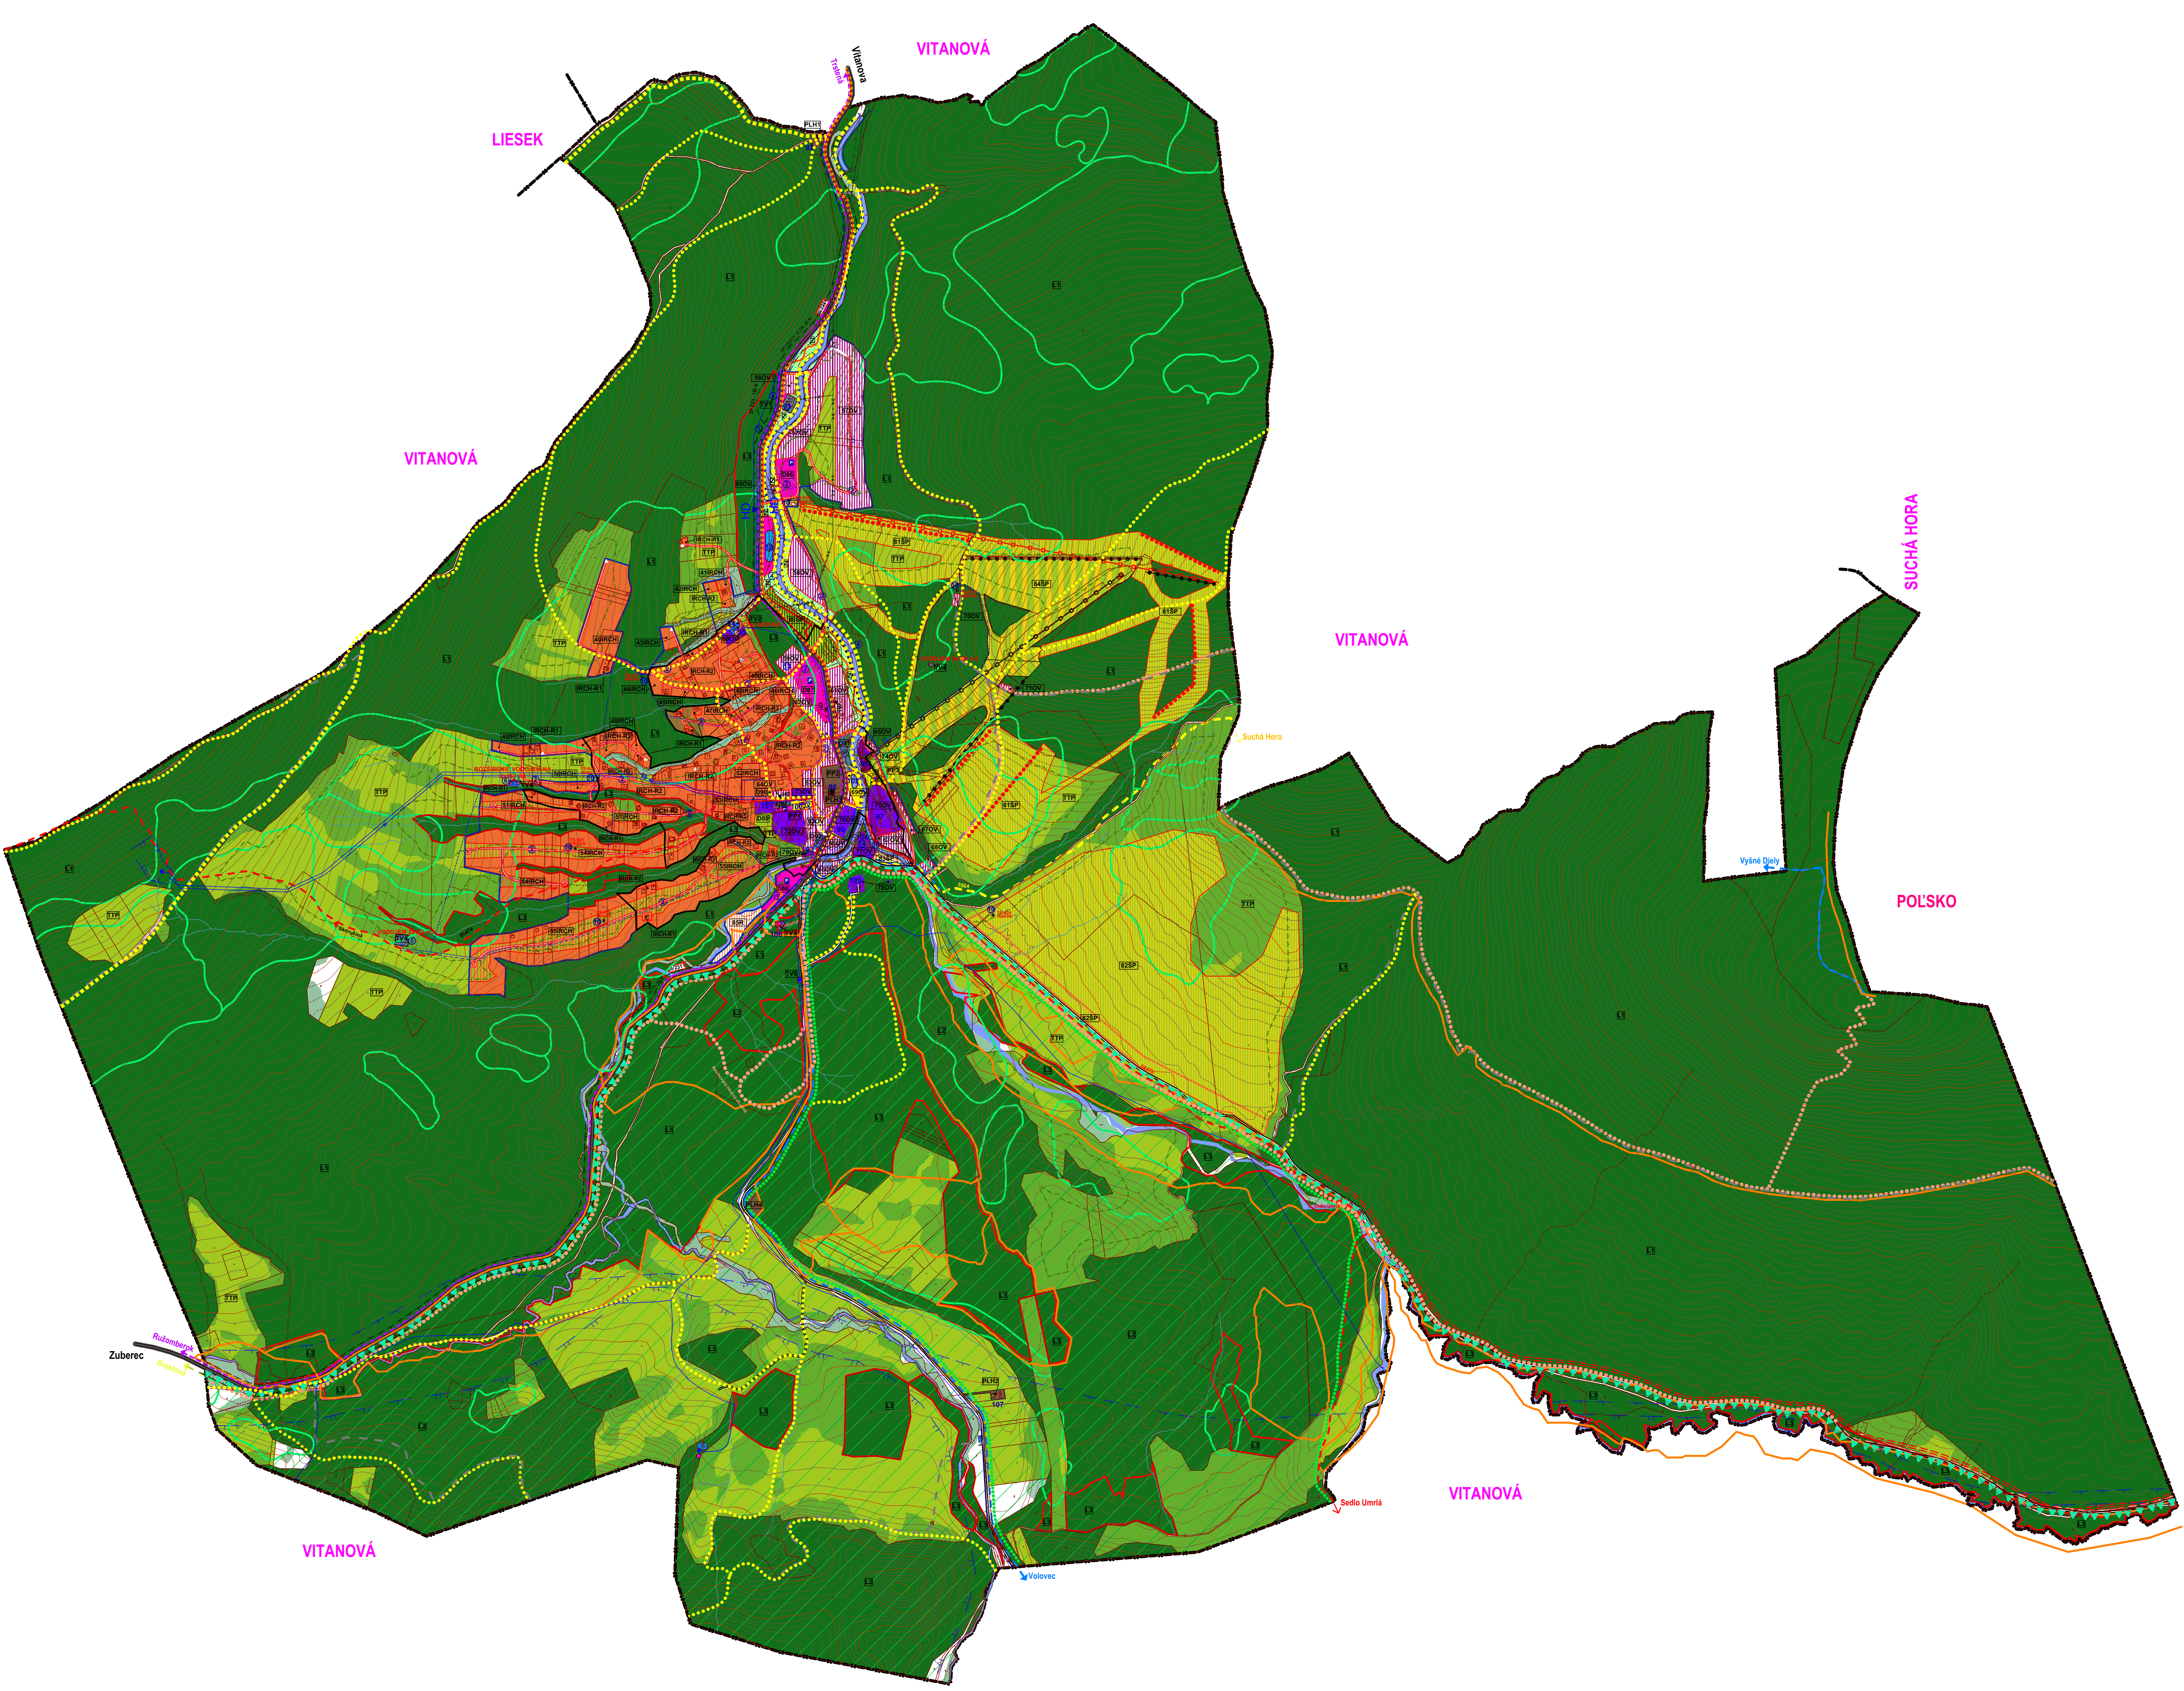

LEGENDA	STAV	NÁVRH	VÝHLAD
HRANICA KATASTRÁLNEHO ÚZEMIA MESTA			
HRANICA SKUTOČNE ZASTAVANÉHO ÚZEMIA MESTA			
OCHRANNÉ PÁSMA VŠETKÝCH DRUHOV			
HRANICA CHRÁNENEJ VODOHOSPODÁRSKEJ OBLASTI			
PHO ZDROJOV PITNÝCH VÔD 2°			
VODNÝ ZDROJ A JEHO OCHRANNÉ PÁSMO			
GEOTERMÁLNY VODNÝ ZDROJ			
OCHRANNÉ PÁSMO LESA			
NÁRODNÁ KULTÚRNA PAMiatKA			
ÚZEMIA ZOSUVOV			
FUNKČNÉ VYUŽITIE ÚZEMIA			
PLOCHY ZARIADENÍ OBČIANSKEJ VYBAVENOSTI			
PLOCHY POĽNOHOSP. VÝROBY A LESNÉHO HOSPODÁRSTVA			
PLOCHY A ZARIADENIA DOPRAVY / VEREJNEJ TI			
VODNÉ PLOCHY A TOKY, ODVODŇOVACIE KANALE			
PLOCHY VEREJNEJ / PARKOVEJ ZELENÉ / NÁVRH REVITALIZÁCIE			
LES			
TRVALO TRÁVNE PORASTY / NELESNÁ DREVINOVÁ VEGETÁCIA			
PEŠIA TRASA / CYKLOTURISTICKÁ TRASA			
LYŽIARSKY VLEK / SEDAČKOVÁ LANOVÁ DRÁHA			
ZASTÁVKY HROMADNEJ DOPRAVY (HD) / IZOCHRÓNY PEŠEJ DOSTUPNOSTI			
PEŠIE KOMUNIKÁCIE			
PLOCHY VOľNEJ REKREAČIE			
PLOCHY INDIVIDUÁLNYCH REKREAČNÝCH CHÁT			
ZMIEŠANÉ PLOCHY INDIVIDUÁLNYCH REKREAČNÝCH CHÁT A TRVALO TRÁVNÝCH PORASTOV/NELESNEJ DREV. VEGETÁCIE			
PLOCHA URČENÁ NA VÝSTAVBU INDIVID. REKREAČNÝCH CHÁT			
PEŠIE PLOCHY A PRIESTRANSTVÁ			
ZMIEŠANÉ PLOCHY ŠPORTOVÉ A TRVALO TRÁVNÝCH PORASTOV/NELESNEJ DREVINOVEJ VEGETÁCIE			
PLOCHY ŠPORTOVEJ VYBAVENOSTI			
ZMIEŠANÉ PLOCHY ŠPORTOVÉ A LESA			
HRANICA TATRANSKÉHO NÁRODNÉHO PARKU			
CHRÁNENÉ ÚZEMIE EUROPSKÉHO VÝZNAMU (SKUEV 0307) NATURA 2000			
GENOFONDOVÉ PLOCHY			
HRANICA OCHRANNÉHO LESA			
NAUČNÉ CHODNÍKY			
ORAVSKÁ CYKLOMAGISTRÁLA			
TURISTICKÉ CHODNÍKY ZNAČKOVANÉ			
OZNAČENIE (ČÍSLO) TURISTICKÉHO CHODNÍKA			
PLOCHA VYČLEENENÁ NA VÝSTAVBU OBJEKTOV A ZARIADENÍ			

LEGENDA SKRATIEK:
OV - OBČIANSKÁ VYBAVENOSŤ,
IRCH - INDIVIDUÁLNE REKREAČNÉ CHATY,
IRCH-R - EXISTUJÚCE INDIVIDUÁLNE REKREAČNÉ CHATY V ROZPTYLE,
R - VOľNÁ REKREAČIA,
ŠP - ŠPORTOVÉ PLOCHY,
PN - PROTIPOŽIARNÁ NÁDRŽ,
TV - TECHNICKÁ VYBAVENOSŤ,
PLH - POĽNOHOSP. VÝROBA A LESNÉ HOSPODÁRSTVO,
D - DOPRAVNÉ PLOCHY,
PP - PEŠIE PRIESTRANSTVÁ
Z - VEREJNÉ A PARKOVÁ ZELEN
TTP - TRVALÉ TRÁVNE PLOCHY
L - LESY

69OV = 69 - ČÍSLO PLOCHY, OV - FUNKCIA PLOCHY,

DOPRAVA A TECHNICKÁ VYBAVENOSŤ	VIĎ. TEXTOVÁ ČASŤ
NAVROVANÉ KORIDORY A ZARIADENIA TI	
MIESTNE A OBSLUŽNÉ KOMUNIKÁCIE	
CESTY III. TRIEDY	
OZNAČENIE TRIEDY A ČÍSLA CESTY	
NESPEVNENÉ PRÍSTUPY, POĽNÉ A LESNÉ CESTY CESTY	
PLOCHY TECHNICKEJ INFRAŠTRUKTÚRY	
ROZVOD PITNEJ VODY	
PRÍVODNE VODOVODNÉ POTRUBIE	
ZEMNÝ VODOJEM	
ÚPRAVNÁ VODY	
VODOVOD GEOTERMÁLNEJ VODY	
AUTOMATICKÁ TLAKOVÁ STANICA	
REDUKČNÝ VENTIL NA POTRUBÍ	
ZBERNÁ KOMORA	
KANALIZÁCIA SPLAŠKOVÝCH VÔD	
VZDUŠNÉ VEDENIE 22 KV	
VZDUŠNÉ VEDENIE EL. EN. NAVROVANÉ NA SKABELIZOVANIE	
KÁBLOVÉ PODZEMNÉ VEDENIE	
TRAFOSTANICA	
OCHRANNÉ PÁSMO VN 22 KW	
PARKOVISKÁ	

- DOPLNENÝ ZOZNAM OBJEKTOV:**
- 92 - ČISTIČKA ODPADOVÝCH VÔD
 - 93 - ČERPACIA STANICA POHONNÝCH HMÔT, AUTOSERVIS
 - 94 - PENZIÓNY
 - 95 - HOTELOVÝ KOMPLEX, REHABILITAČNÉ A KÚPEĽNÉ CENTRUM
 - 96 - KOMPLEX UBYTOVACÍCH ZARIADENÍ, ŠPORTU A SLUŽIEB
 - 97 - APARTMÁNOVÉ BYVANIE + SLUŽBY
 - 98 - ÚDOLNÁ STANICA SEDAČKOVEJ/LANOVEJ DRÁHY, ŠPORTOVÁ PREDAJŇA, OBJEKT SLUŽIEB
 - 99 - ADRENALINOVÁ DRÁHA/ŠPORTOVÉ IHRISKO
 - 100 - KULTÚRNO - SPOLOČENSKÉ CENTRUM
 - 101 - URBÁRSKA OSADA (UBYTOVANIE A SLUŽBY)
 - 102 - PARKOVÉ PLOCHY (PARK)
 - 103 - ZIMNÉ LYŽIARSKÉ STREDISKO MEANDER SKIPARK
 - 104 - HOTELOVÝ KOMPLEX MEANDER PARK S AQUAPARKOM
 - 105 - HORSKÝ HOTEL
 - 106 - HORSKÝ HOTEL
 - 107 - PENZIÓN
 - 108 - INDIVIDUÁLNA A RODINNÁ REKREAČIA - PIKNIKY
 - 109 - TERMÁLNE KÚPALISKO
 - 110 - PENZIÓNY, APARMÁNOVÉ DOMY
 - 111 - CHATA ORAVICE
 - 112 - URBÁRSKA OSADA
 - 113 - AREÁL KOSTOLA SV. ANNY
 - 114 - OBČIANSKA VYBAVENOSŤ, OBCHODY, SLUŽBY A UBYTOVANIE
 - 115 - INFORMAČNÉ CENTRUM, SLUŽBY
 - 116 - NÁMESTIE S VODNOU PLOCHOU
 - 117 - AMFITEÁTER
 - 118 - HLADISKO AMFITEÁTRA / ZHROMAŽDOVACIA A ROZPTÝLNÁ PLOCHA
 - 119 - PREVÁDZKOVÝ OBJEKT GEOTERMÁLNEHO VRTU
 - 120 - DETSKÉ IHRISKO
 - 121 - SLUŽBY A VYBAVENOSŤ K TERMÁLNEMU KÚPALISKU
 - 122 - VODNÉ PLOCHY

- ZOZNAM VEREJNOPROSPEŠNÝCH STAVIEB:**
1. HOMOGENIZÁCIA CESTNÉHO ŤAHU II. TRIEDY „MALÝ TATRANSKÝ OKRUH“ V RIEŠENOM ÚZEMÍ JE VEDENÝ NA CESTE II/052019
 2. MIESTNE KOMUNIKÁCIE A ROZŠÍRENIE MIESTNYCH KOMUNIKÁCIÍ A PARKOVISKÁ PODPORUJÚCE ROZVOJ NOVÝCH ÚZEMÍ A OCHRANU ŽIVOTNÉHO PROSTREDIA
 3. HLAVNÉ PEŠIE ŤAHY POZDĽ CESTY II/052019 A MIESTNYCH KOMUNIKÁCIÍ
 4. CYKLISTICKÝ CHODNÍK
 5. VODOJEM
 6. ROZŠÍRENIE EXISTUJÚCEHO VODOJEMU
 7. VODOVODNÁ SIET
 8. ROZŠÍRENIE EXISTUJÚCEJ ČOV
 9. KANALIZAČNÁ SIET
 10. TRANSFORMAČNÉ STANICE A ELEKTRICKÉ VEDENIA
 11. VEDENIA A ZARIADENIA TELEKOMUNIKÁCIÍ
 12. KULTÚRNO - SPOLOČENSKÉ CENTRUM

0m 200m 400m 600m 800m 1000m

SADA C.

GENERÁLNY PROJEKTANT: **A - typ, architektonický ateliér s.r.o.**

INVESTOR	AUTORIZOVANÝ PROJEKTANT	PROJEKTANT
MESTO TVRDOŠÍN	Ing. arch. Rudolf BICEK	
VÝRAJ	Ing. arch. Vladimír KAČALA	
OKRES	TVRDOŠÍN	

NÁZOV:
**ÚPN MESTA TVRDOŠÍN
DOPLNOK č.1 (k.ú. ORAVICE) - NÁVRH**

VÝKRES

KOMPLEXNÝ VÝKRES PRIESTOROVÉHO USPORIADANIA A FUNKČNÉHO VYUŽÍVANIA ÚZEMIA

MIERKA
1 : 10 000

ČÍS. VÝKRESU
2