LEGENDA

STAV	NÁVRH	VÝHĽAD	
			HRANICA RIEŠENÉHO ÚZEMIA
			HRANICA KATASTRÁLNEHO ÚZEMIA
			HRANICA ZASTAVANÉHO ÚZEMIA K 1.1.1990
			HRANICA OCHRANNÝCH PÁSIEM VŠETKÝCH DRUHOV
			OBJEKTY A PLOCHY S PREVAŽNOU OBČIANSKOU VYBAVENOSŤOU
			PLOCHY S PREVAHOU INDIVIDUÁLNEJ BÝVANIA
			PLOCHY S PREVAHOU HROMADNÉHO BÝVANIA
			PLOCHY VÝROBY A TECHNICKEJ VYBAVENOSTI
			POĽNOHOSPODÁRSKY DVOR, FARMA
			ŠPORTOVÉ PLOCHY
			REKREAČNÉ PLOCHY
			VEREJNÁ ZEleň, VÝZNAČNÁ ZELEŇ
			LESY
			PLOCHY TTP
			ORNÉ PÔDY
+ +	+ +	+ +	CINTORÍN
B1			CESTA I.TR. I/65 - KOM. ZBERNÁ, FUNKČNÁ TR. B1
			DIAĽNICA
B2			VÝZNAMNÉ ZBERNÉ KOMUNIKÁCIE, FUNKČNÁ TR. B2
			SEKUNDÁRNY KOMUNIKAČNÝ SKELET (OBSLUŽNÉ KOMUNIKÁCIE C2, C3)
P	P		VEĽKOKAPACITNÉ PARKOVISKÁ A GARÁŽE
III/06536	III/06536	III/06536	ČÍSLO TRIEDY, ČÍSLO CESTY
	C9,5/60	C9,5/60	KATEGÓRIA CESTY - ZÁMER
	HI	HI	ČÍSLO CESTNÉHO ŤAHU HOMOGENIZOVANÉHO - ZÁMER
			ŽELEZNIČNÁ TRAŤ
Ž			ŽELEZNIČNÁ STANICA
A			AUTOBUSOVÉ NÁSTUPISKO
P	P		PARKOVISKO
G	G		HROMADNÉ A RADOVÉ GARÁŽE
ČSPHM			ČERPACIE STANICE POHONNÝCH HMÔT
			PEŠIE PLOCHY, NÁMESTIA
			DÔLEŽITÉ PEŠIE TRASY
			CYKLOTRASY
ČOV			ČISTIAREŇ ODPADOVÝCH VÔD
NRok			BIOKORIDOR NADREGIONÁLNEHO VÝZNAMU
RBok			BIOKORIDOR REGIONÁLNEHO VÝZNAMU
			BIOCENTRUM NADREGIONÁLNEHO VÝZNAMU
BY 11			BIOCENTRUM REGIONÁLNEHO VÝZNAMU
			GENOFONDOVÉ LOKALITY
			VODNÉ TOKY A PLOCHY
NPR			MALOPLOŠNE CHRÁNENÉ ÚZEMIA A GENOFOND. LOKALITY
			HRANICA PAMIATKOVEJ ZÓNY
			CHKO STRÁŽOVSKÉ VRCHY
			NAVRHOVANÉ CHRÁNENÉ VTÁČIE ÚZEMIE VEĽKÁ FATRA
			ZÁHRADKOVÉ OSADY
			ÚZEMIA EURÓPSKEHO VÝZNAMU
			OCHRANNÉ PÁSMA LETISKA
			VYSOKOTLAKÝ PLYNOVOD
RS			REGULAČNÉ STANICE PLYNU
TR			TRANSFORMOVŇA 110/22 kV
110			VVN VEDENIE
			DOBÝVACÍ PRIESTOR MALÁ BYTČA
			VEREJNOPROSPEŠNÉ STAVBY
			KRUHOVÁ KRIŽOVATKA

ZOZNAM BIOCENTIER

4 Súľovské skaly
Skalnatá tiesňava s významnými morfologickými útvarmi a so vzácnou flórou a faunou.
Sú tvorené bazálnym paleogénnym zlepencom, miestami až niekoľko 100 m hrubým. Rastlinstvo a živočíšstvo predstavuje zmes teplomilných a montánnych druhov Nrbc

16 Vrchová
relatívne zachovalé lesné spoločenstvá Rbc
Zachovať extenzívne obhospodarovanie lesov

17 Buková
Pôvodné, druhovo bohaté spoločenstvá kvetnatých bučín Rbc

22 Váh pri Predmieri
zachovalé ekosystémy vodného toku, vŕbovotopoľové lužné lesy

1 Rieka Váh
najvýznamnejší biokoridor, interkontinentálna trasa vtáctva, šírenie panónskych druhov, prepojenie s Dunajom - Nrbk

8 údolie a vodný tok Petrovčky
hydricko-terestrický biokoridor ,zachovalé údolie, horný tok takmer bez bariér s významnými brehovými porastami, dolný tok regulovaný, prekonáva podchodom Vážsky kanál, pri vtoku do Váhu bariéry Rbk

14 ekotón Nízkych Javorníkov Mikšová-Kotešová-Lalinok
okraje rozdrobených lesných porastov na styku s intenzívne využívanou krajinou, Rbk

16 ekotón severného okraja Strážovských vrchov
okraje súvislých lesných porastov na styku s Vážskym podolím, najmä pre menšie druhy zveri Rbk

VEREJNOPROSPEŠNÉ STAVBY:
Za verejnoprospešné stavby na podľa § 108 Stavebného zákona, odst. 2, písm. a) považuje stavby určené na verejnoprospešné služby, na verejné technické vybavenie územia, podstatnú jeho rozvoj a ochranu životného prostredia. Vymedzené v Zmene a doplnku č. 5 ÚPN SÚ Bytča sú to stavby:
a) kompostáreň
b) modernizácia železničnej trate
c) výstavba kruhových križovatiek
d) výstavba verejných parkovísk
e) miestne komunikácie
f) cyklistická trasa Bytča - Malá Bytča
g) chodník pre pešich Bytča - Malá Bytča
h) chodník pre pešich Bytča - Hrabové
i) rozšírenie vodovodnej siete
j) splašková kanalizácia
k) 22 kV VN elektrické vedenia a trafostanice
l) výstavba sekundárnej káblovej a vzdušnej siete v plochách s novou výstavbou
m) rozšírenie STL plynovodu
n) rozšírenie miestnej telekomunikačnej siete v miestnom rozhlase

REGULATÍVY PRIESTOROVÉHO USPORIADANIA A FUNKČNÉHO VYUŽITIA ÚZEMIA
ÚZEMIA

B 1 Územie CHKO Strážovské vrchy a národnej prírodnej rezervácie Súľovské skaly
B 3 Územie [illegible] vrátane biocentra a genofondových lokalít
B 2 Územie [illegible] tok Petrovčky
B 4 Územie genofondovej lokality B20
R 4 Cintorín, rekreácia, individuálne chaty
R 5 Dopravná [illegible] chaty
D 2 Dopravná plocha - železničná trať č. 120
D 3 Dopravné plochy - cesty I. triedy
D 4 Dopravná plocha - Vážska vodná cesta
V 2 Hospodárske plochy sekundárnej výroby
B 3 Obytné plochy - súčasnosť hospodárstvo
O 2 Obytné územie so zástavbou nad tri podlažia
R 3 Mestský park [illegible] rekreácie a športu
R 5 Rekreačné plochy [illegible] pri vode
P 2 Poľnohospodárska pôda orná pôda na ploche ťažby štrkov
R 0 Poľnohospodárska pôda orná pôda [illegible] chatová
P 4 Poľnohospodárska pôda [illegible] porasty
P 5 Lúky v ochrannom pásme vodárenského zdroja
V 2 Výrobné plochy sekundárnej výroby, obytnej zástavby
R 2 Rekreačné [illegible] vybavenosti
R 3 Rekreačné plochy - agroturistika
O 4 Obytné polyfunkčné plochy obytného územia so zástavbou
Š 1 Šport [illegible] (HBV) a obytného územia s nízkopodlažnou
V 1 Výrobné [illegible] výroby
V 2 Výrobné plochy sekundárnej výroby

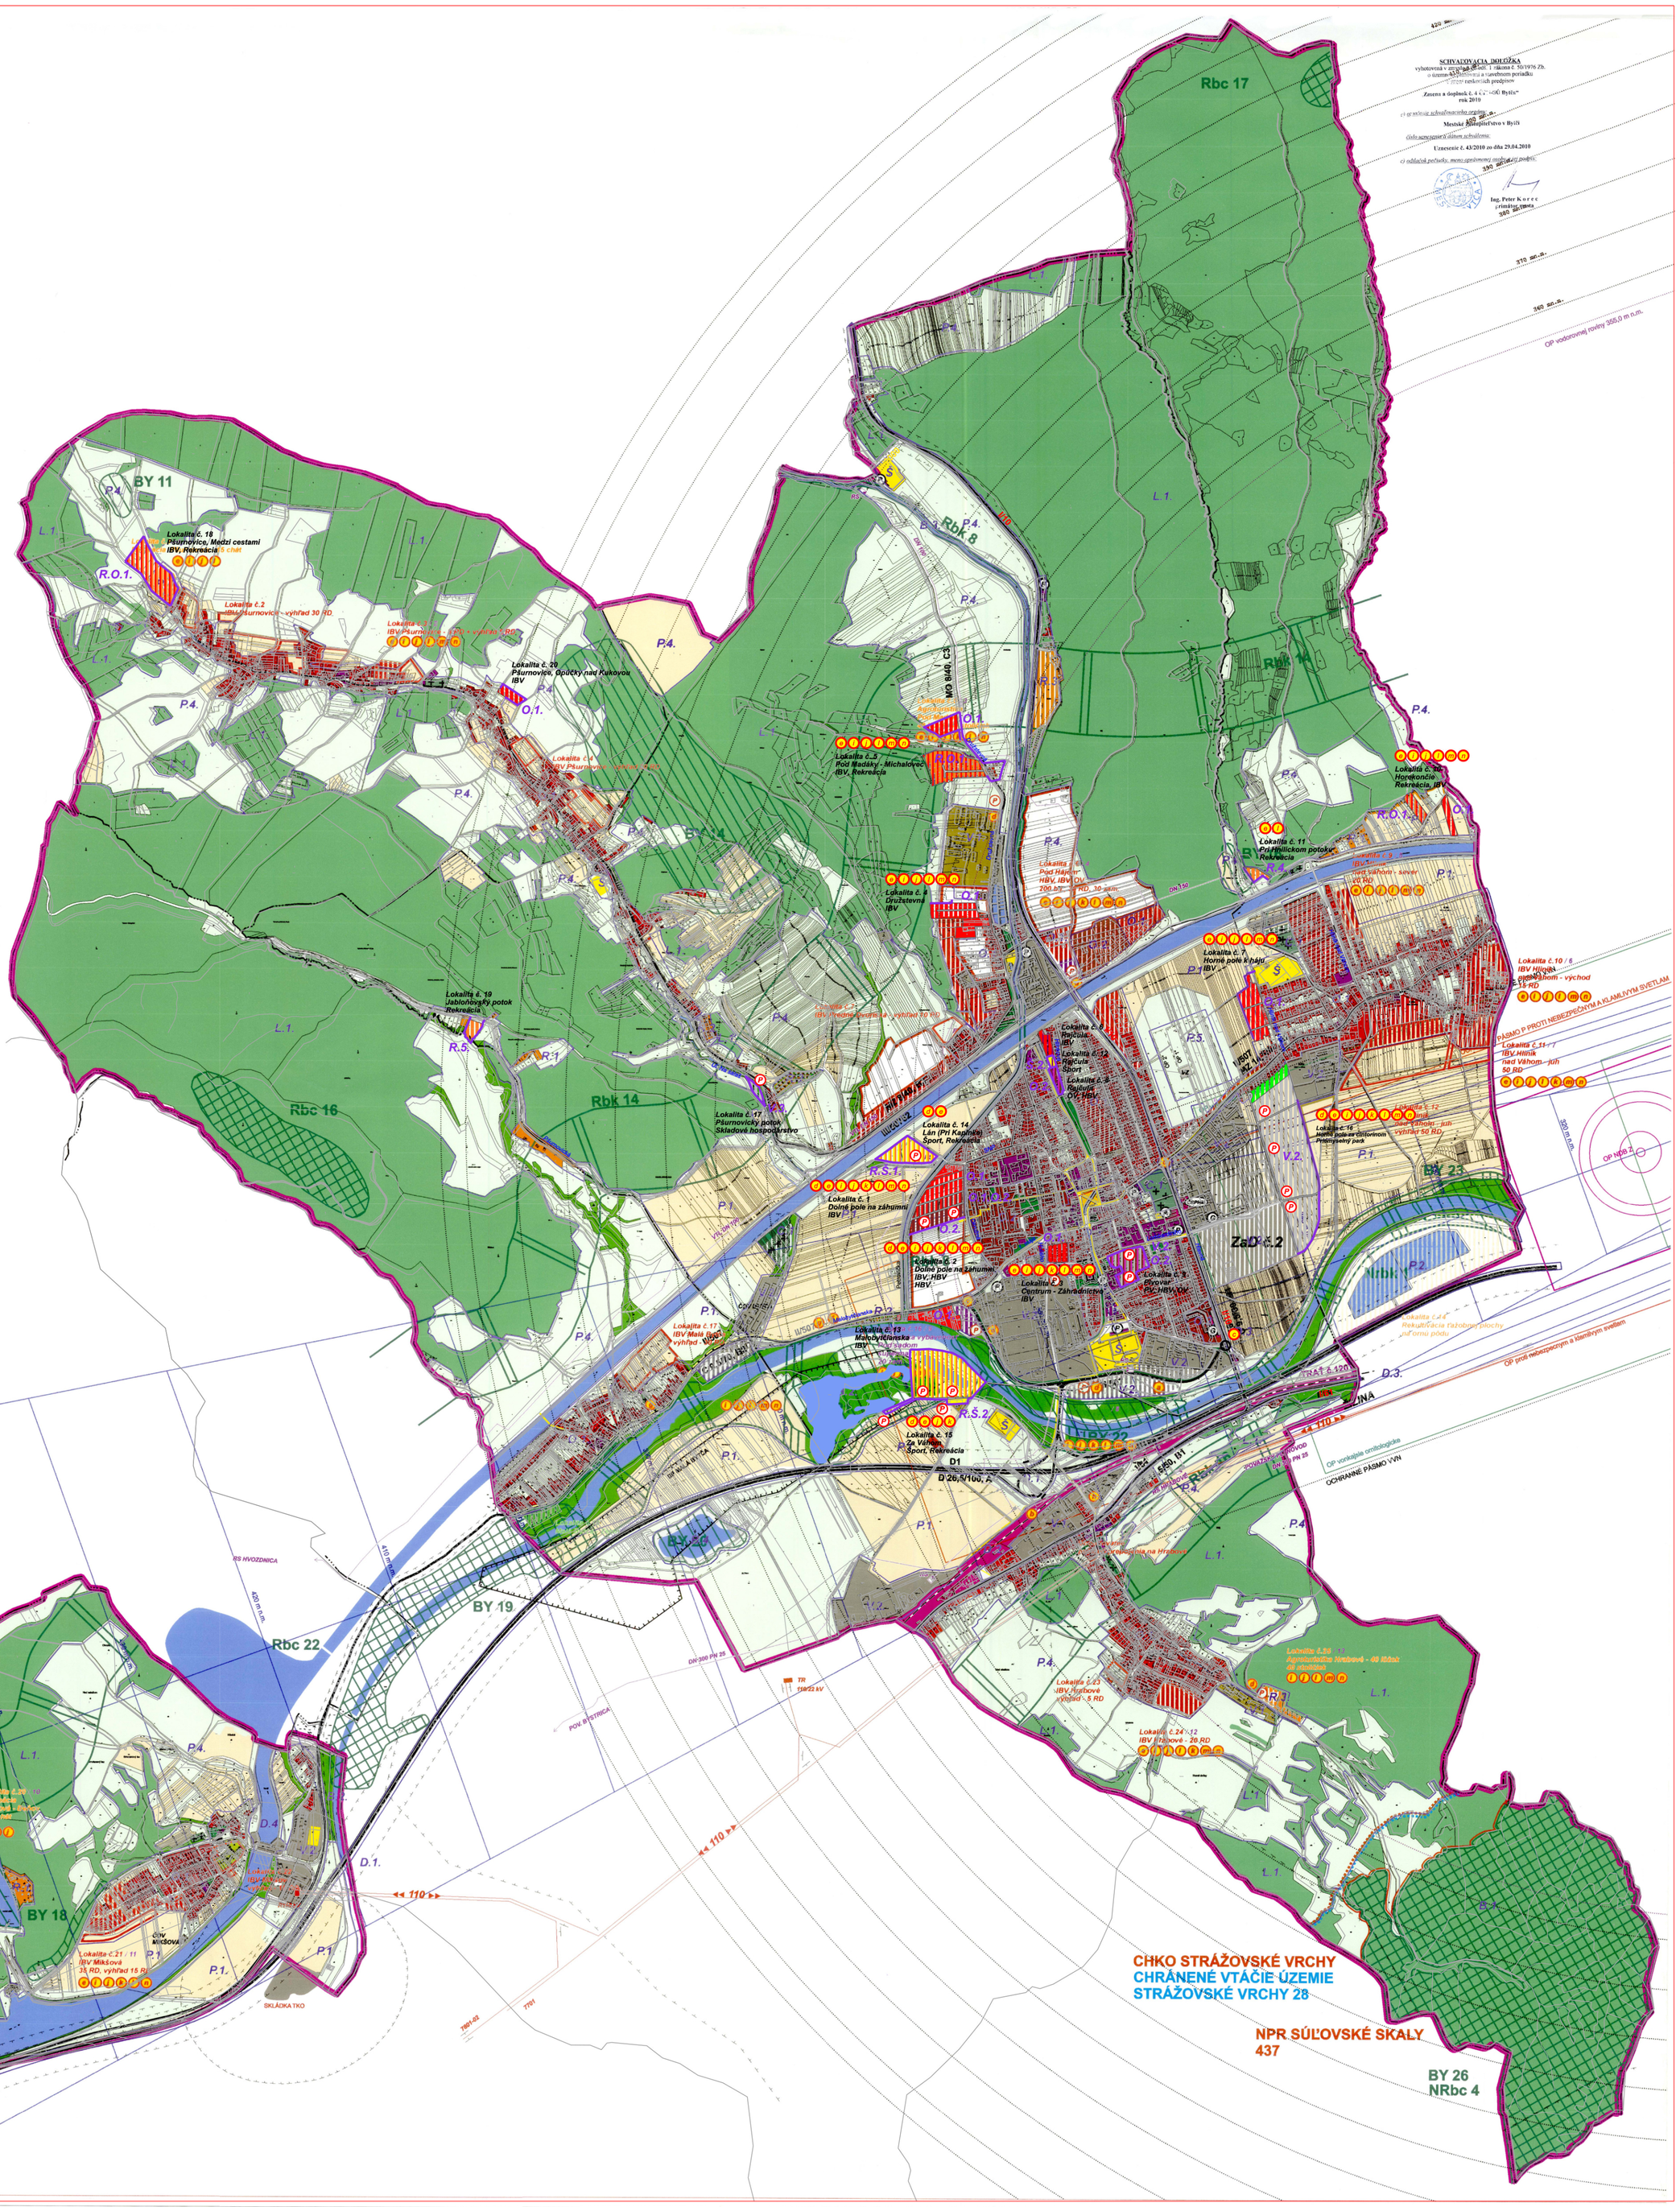

SCHVAĽOVACIA DOLOŽKA
vyhotovená v zmysle § 34 ods. 1 zákona č. 50/1976 Zb.
o územnom plánovaní a stavebnom poriadku
(stavebný zákon) v znení neskorších predpisov

Zmena a doplnok č. 4 ÚPN - SÚ Byťča"
rok 2010

a je súčasťou schvaľovacieho uznesenia č. 430 zo dňa
Mestské zastupiteľstvo v Bytči

číslo uznesenia a dátum schválenia:
Uznesenie č. 43/2010 zo dňa 29.04.2010

a oddiel/ok pečiatky, meno oprávnenej osoby a jej podpis:
390 m n.m.
Ing. Peter K o r e c
primátor mesta
380 m n.m.
370 m n.m.
360 m n.m.

Uzemny plán sídelného útvaru Bytča - Zmena a doplnok č. 5

SCHÉMA ZÁVAZNÝCH ČASTÍ A VEREJNOPROSPEŠNÝCH STAVIEB

NÁZOV VÝKRESU