
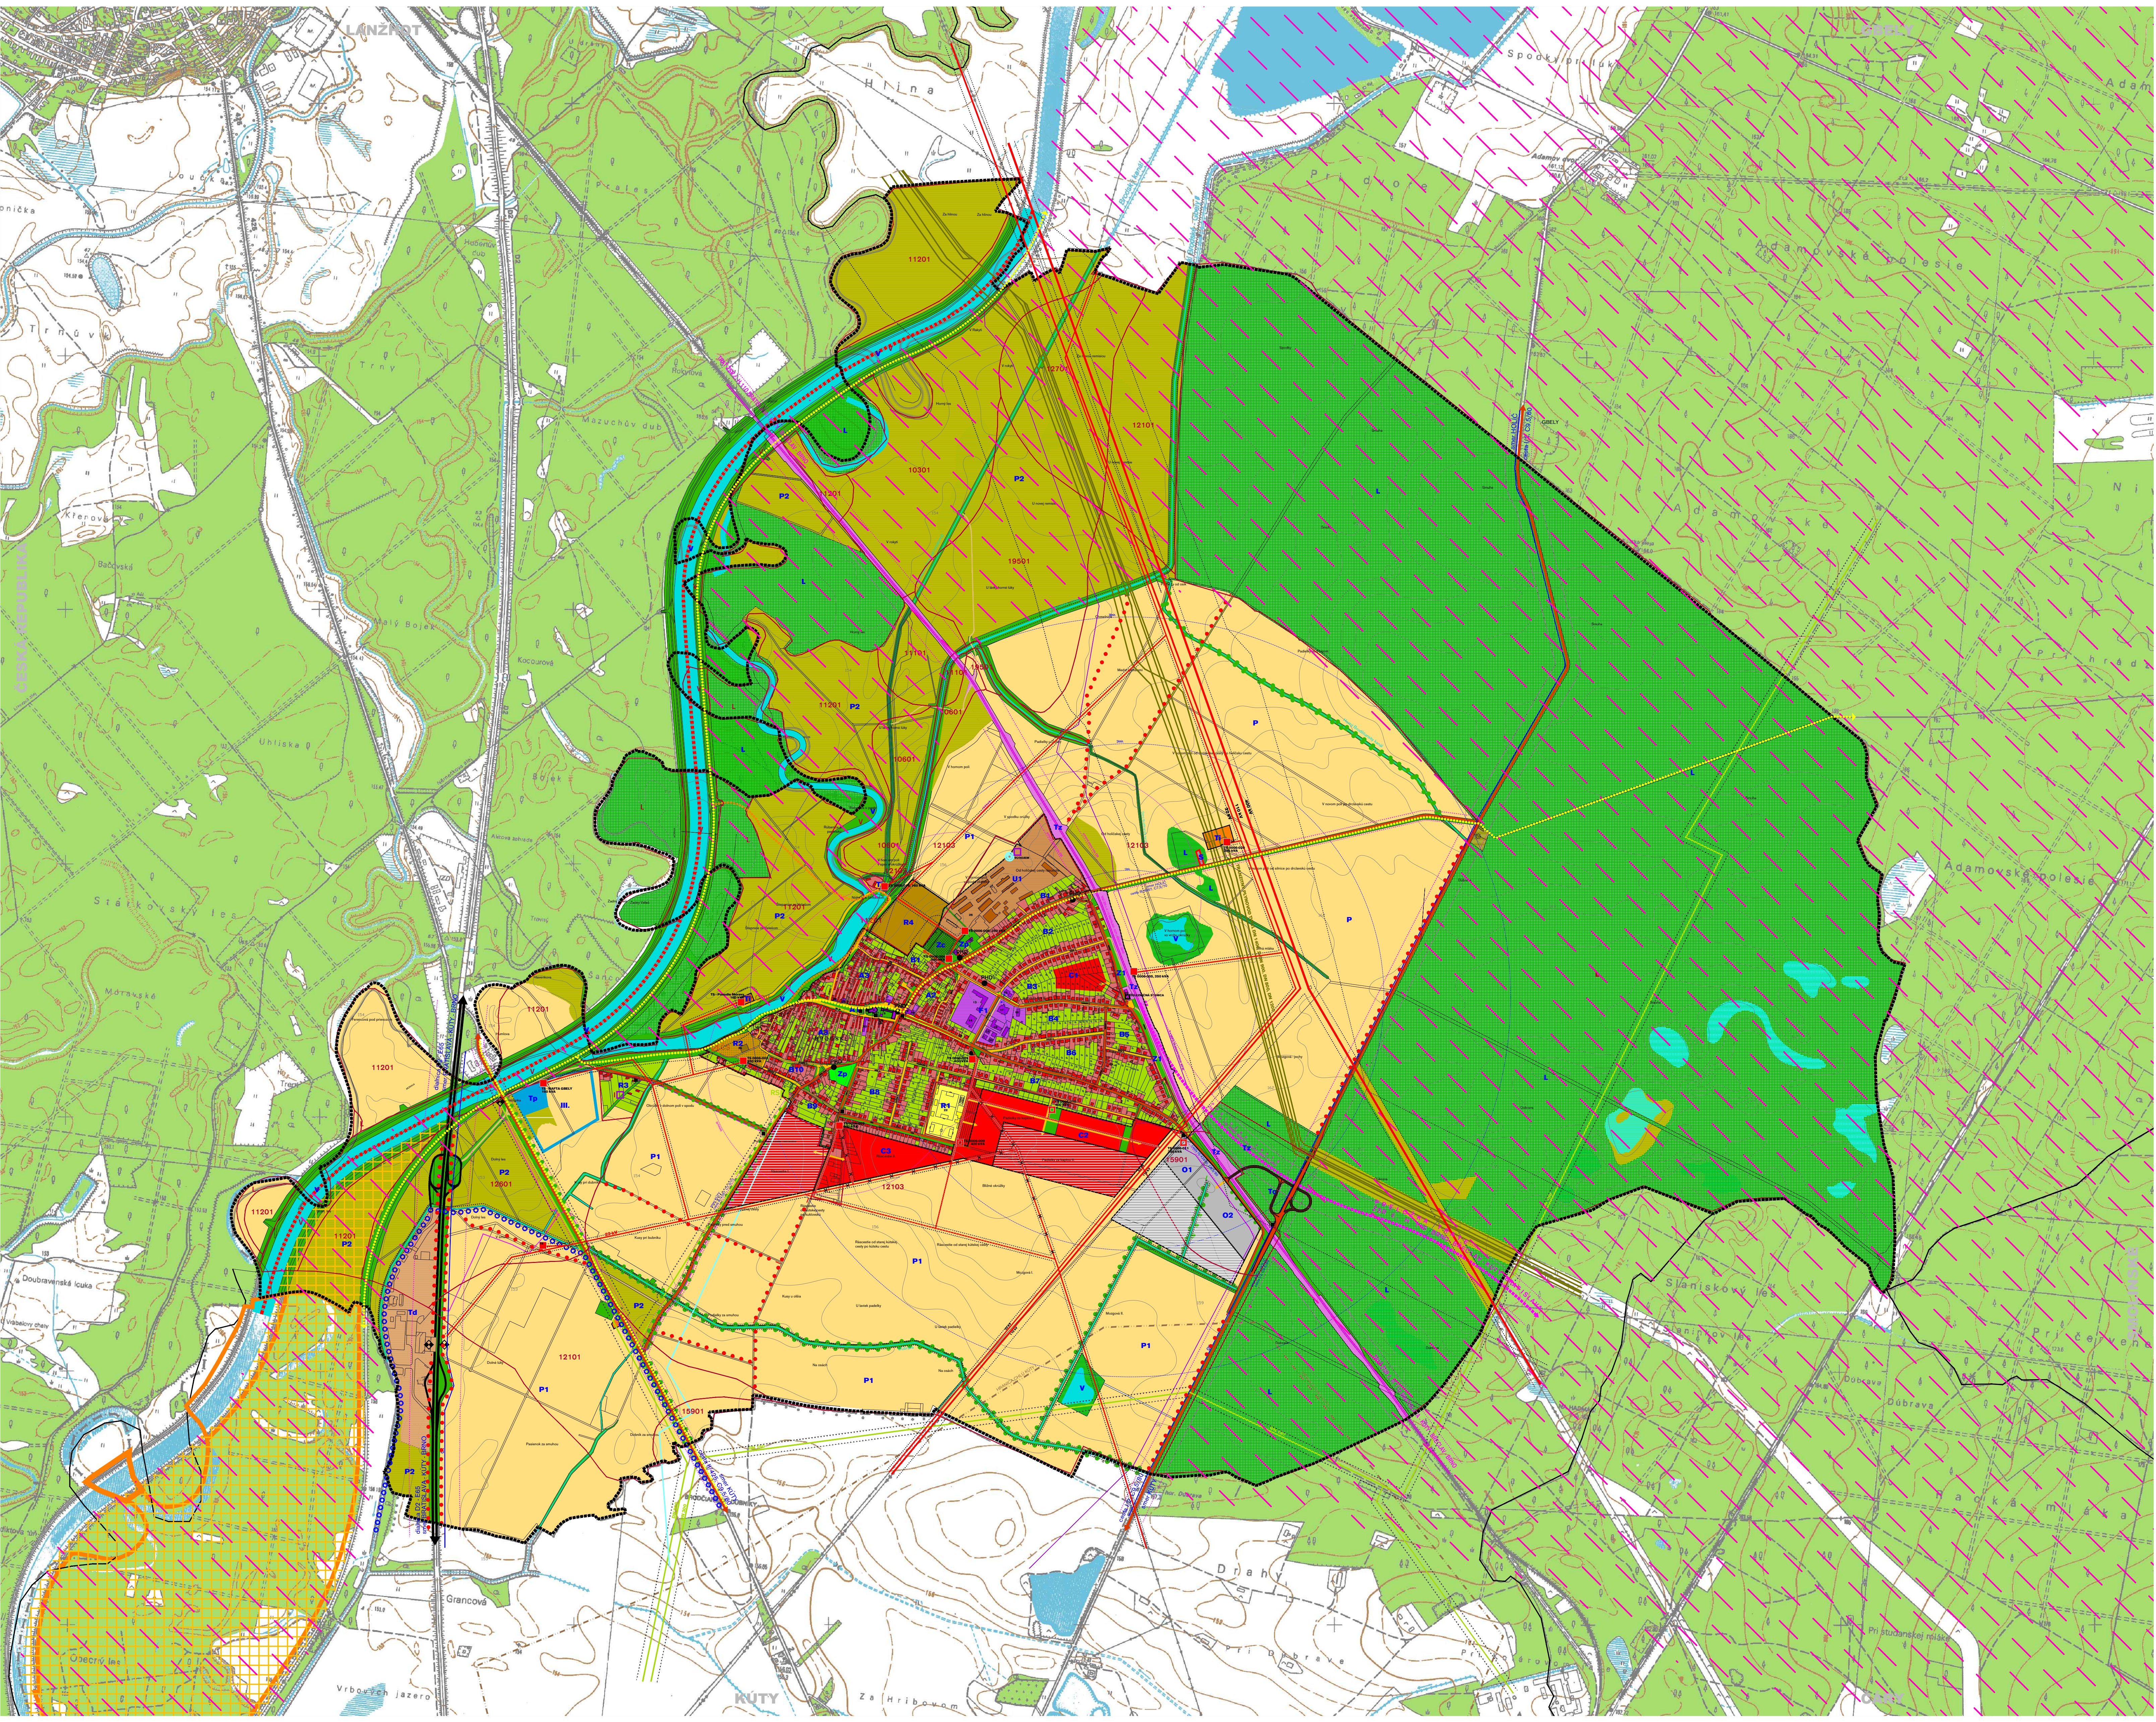


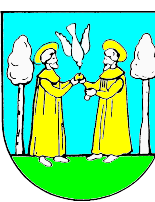

STAV	NÁVRH 1. ETAPA ZETAPA	VÝHLAD	
-----	-----	-----	STÁTNÁ HRANICA
-----	-----	-----	HRANICA K.Ú. - RIEŠENÉHO ÚZEMIA
-----	-----	-----	HRANICA ZASTAVANÉHO ÚZEMIA K 1.1.1990
-----	-----	-----	HRANICA ZASTAVANÉHO ÚZEMIA
-----	-----	-----	PHO VODNÝCH ZDROJOV
-----	-----	-----	HRANICA CHLÚ KÚTY I
-----	-----	-----	RAMSARSKÁ LOKALITA
-----	-----	-----	CHRÁNENÉ ÚZEMIE EURÓPSKEHO VÝZNAMU
-----	-----	-----	CHRÁNENÉ VTÁČIE ÚZEMIE
-----	-----	-----	RODINNÁ ZÁSTAVBA
-----	-----	-----	OBČIANSKA VYBAVENOSŤ
-----	-----	-----	OBJEKT PAMIATKOVÉHO ZÁJMU
-----	-----	-----	HOSPODÁRSKY OBJEKT
-----	-----	-----	PLOCHY TECHNICKEJ INFRAŠTRUKTÚRY
-----	-----	-----	PLOCHY VÝROBY A SKLADOVÉHO HOSPODÁRSTVA
-----	-----	-----	PLOCHY POĽNOHOSPODÁRSKEJ VÝROBY
-----	-----	-----	PLOCHY AGROTURISTIKY
-----	-----	-----	PLOCHY ŠPORTU A REKREÁCIE
-----	-----	-----	OBJEKT LESNÉHO HOSPODÁRSTVA
-----	-----	-----	PRÍSTAV
-----	-----	-----	DIVOKÁ SKLÁDKA NAVRHOVANÁ NA REKULTIVÁCIU
-----	-----	-----	CINTORÍN
-----	-----	-----	ZELEŇ VEREJNÁ, VÝPLŇOVÁ, OCHRANNÁ
-----	-----	-----	ZELEŇ PARKOVÁ
-----	-----	-----	ZELEŇ ZÁHRADNÁ
-----	-----	-----	LÍNIOVA ZELEŇ-STROMORADIA
-----	-----	-----	LES
-----	-----	-----	KRAJINNÁ ZELEŇ
-----	-----	-----	LÚKY A PASIENKY
-----	-----	-----	ORNÁ PÓDA
-----	-----	-----	BPEJ
-----	-----	-----	VODNÉ PLOCHY, TOKY A ODVODŇOVACIE KANÁLY
-----	-----	-----	DOPRAVNÉ PLOCHY
-----	-----	-----	POMNIK
-----	-----	-----	KAPLNKA SEDEMBOLESTNEJ PANNY MÁRIE
-----	-----	-----	HRANICNÝ PRIECHOD
-----	-----	-----	DIALNICA
-----	-----	-----	ZBERNÉ KOMUNIKÁCIE
-----	-----	-----	OSLUŽNÉ KOMUNIKÁCIE
-----	-----	-----	UKLUDNENÉ A ÚČELOVÉ KOMUNIKÁCIE
-----	-----	-----	PEŠIE TRASY A PREPOJENIA
-----	-----	-----	CYKLISTICKÉ TRASY
-----	-----	-----	SPEVNENÉ PLOCHY A PRIESTRANSTVÁ
-----	-----	-----	ZASTÁVKY PRIMESTSKÉJ AUTOBUSOVEJ MD
-----	-----	-----	IZOCHRÓNNA PEŠEJ DOSTUPNOSTI ZASTÁVOK PHD
-----	-----	-----	OCHRANNÉ PÁSMO CIEST A ŽELEZNIČNÝCH TRATÍ
-----	-----	-----	ŽELEZNIČNÁ TRÁŤ ŽSR
-----	-----	-----	STANICA ŽELEZNIČNÉJ DOPRAVY
-----	-----	-----	IZOCHRÓNNA PEŠEJ DOSTUPNOSTI ŽEL. STANICE
-----	-----	-----	VN 22KV VEDENIE - VZDUCH
-----	-----	-----	VN 22KV VEDENIE - ZEM
-----	-----	-----	VN 22KV VEDENIE NA ZRUŠENIE
-----	-----	-----	VN 110KV VEDENIE
-----	-----	-----	VN 400KV VEDENIE
-----	-----	-----	TRAFOSTANICA
-----	-----	-----	DIALKOVÝ KÁBEL
-----	-----	-----	OPTICKÝ KÁBEL
-----	-----	-----	TELEKOMUNIKAČNÝ VÝKRYVAC
-----	-----	-----	TELEKOMUNIKÁCIE
-----	-----	-----	PLYNOVOD VVTL
-----	-----	-----	PLYNOVOD VTL
-----	-----	-----	REGULAČNÁ STANICA VTL
-----	-----	-----	VODOVOD
-----	-----	-----	VEŽOVÝ VODOJEM
-----	-----	-----	KANALIZÁCIA
-----	-----	-----	ČOV
-----	-----	-----	ČERPACIA STANICA
-----	-----	-----	OCHRANNÉ PÁSMO VŠETKYCH DRUHOV
-----	-----	-----	REGULÁCIA FUNKČNÉHO VYUŽITIA BLOKOV
-----	-----	-----	VIDIECKE JADROVÉ ÚZEMIE
-----	-----	-----	OBYTNÉ ÚZEMIE RODINNÝCH DOMOV
-----	-----	-----	ÚZEMIE OBČIANSKEJ VYBAVENOSTI
-----	-----	-----	LES
-----	-----	-----	ÚZEMIA VÝROBY A SKLADOVÉHO HOSPODÁRSTVA
-----	-----	-----	ÚZEMIA POĽNOHOSPODÁRSKEJ VYUŽÍVANEJ KRAJINY
-----	-----	-----	ÚZEMIA AREÁLOV A ZARIADENÍ REKREÁCIE, ŠPORTU A TELOVÝCHOVY
-----	-----	-----	PLOCHY ZARIADENÍ ODPAKOVÉHO HOSPODÁRSTVA
-----	-----	-----	PLOCHY ZARIADENÍ DOPRAVNEJ A TECHNICKEJ INFRAŠTRUKTÚRY
-----	-----	-----	ÚZEMIA POĽNOHOSPODÁRSKEJ VÝROBY A SKLADOV
-----	-----	-----	VODNÉ PLOCHY
-----	-----	-----	PARKOVO UPRÁVENÁ A IZOLAČNÁ ZELEŇ, CINTORINY