


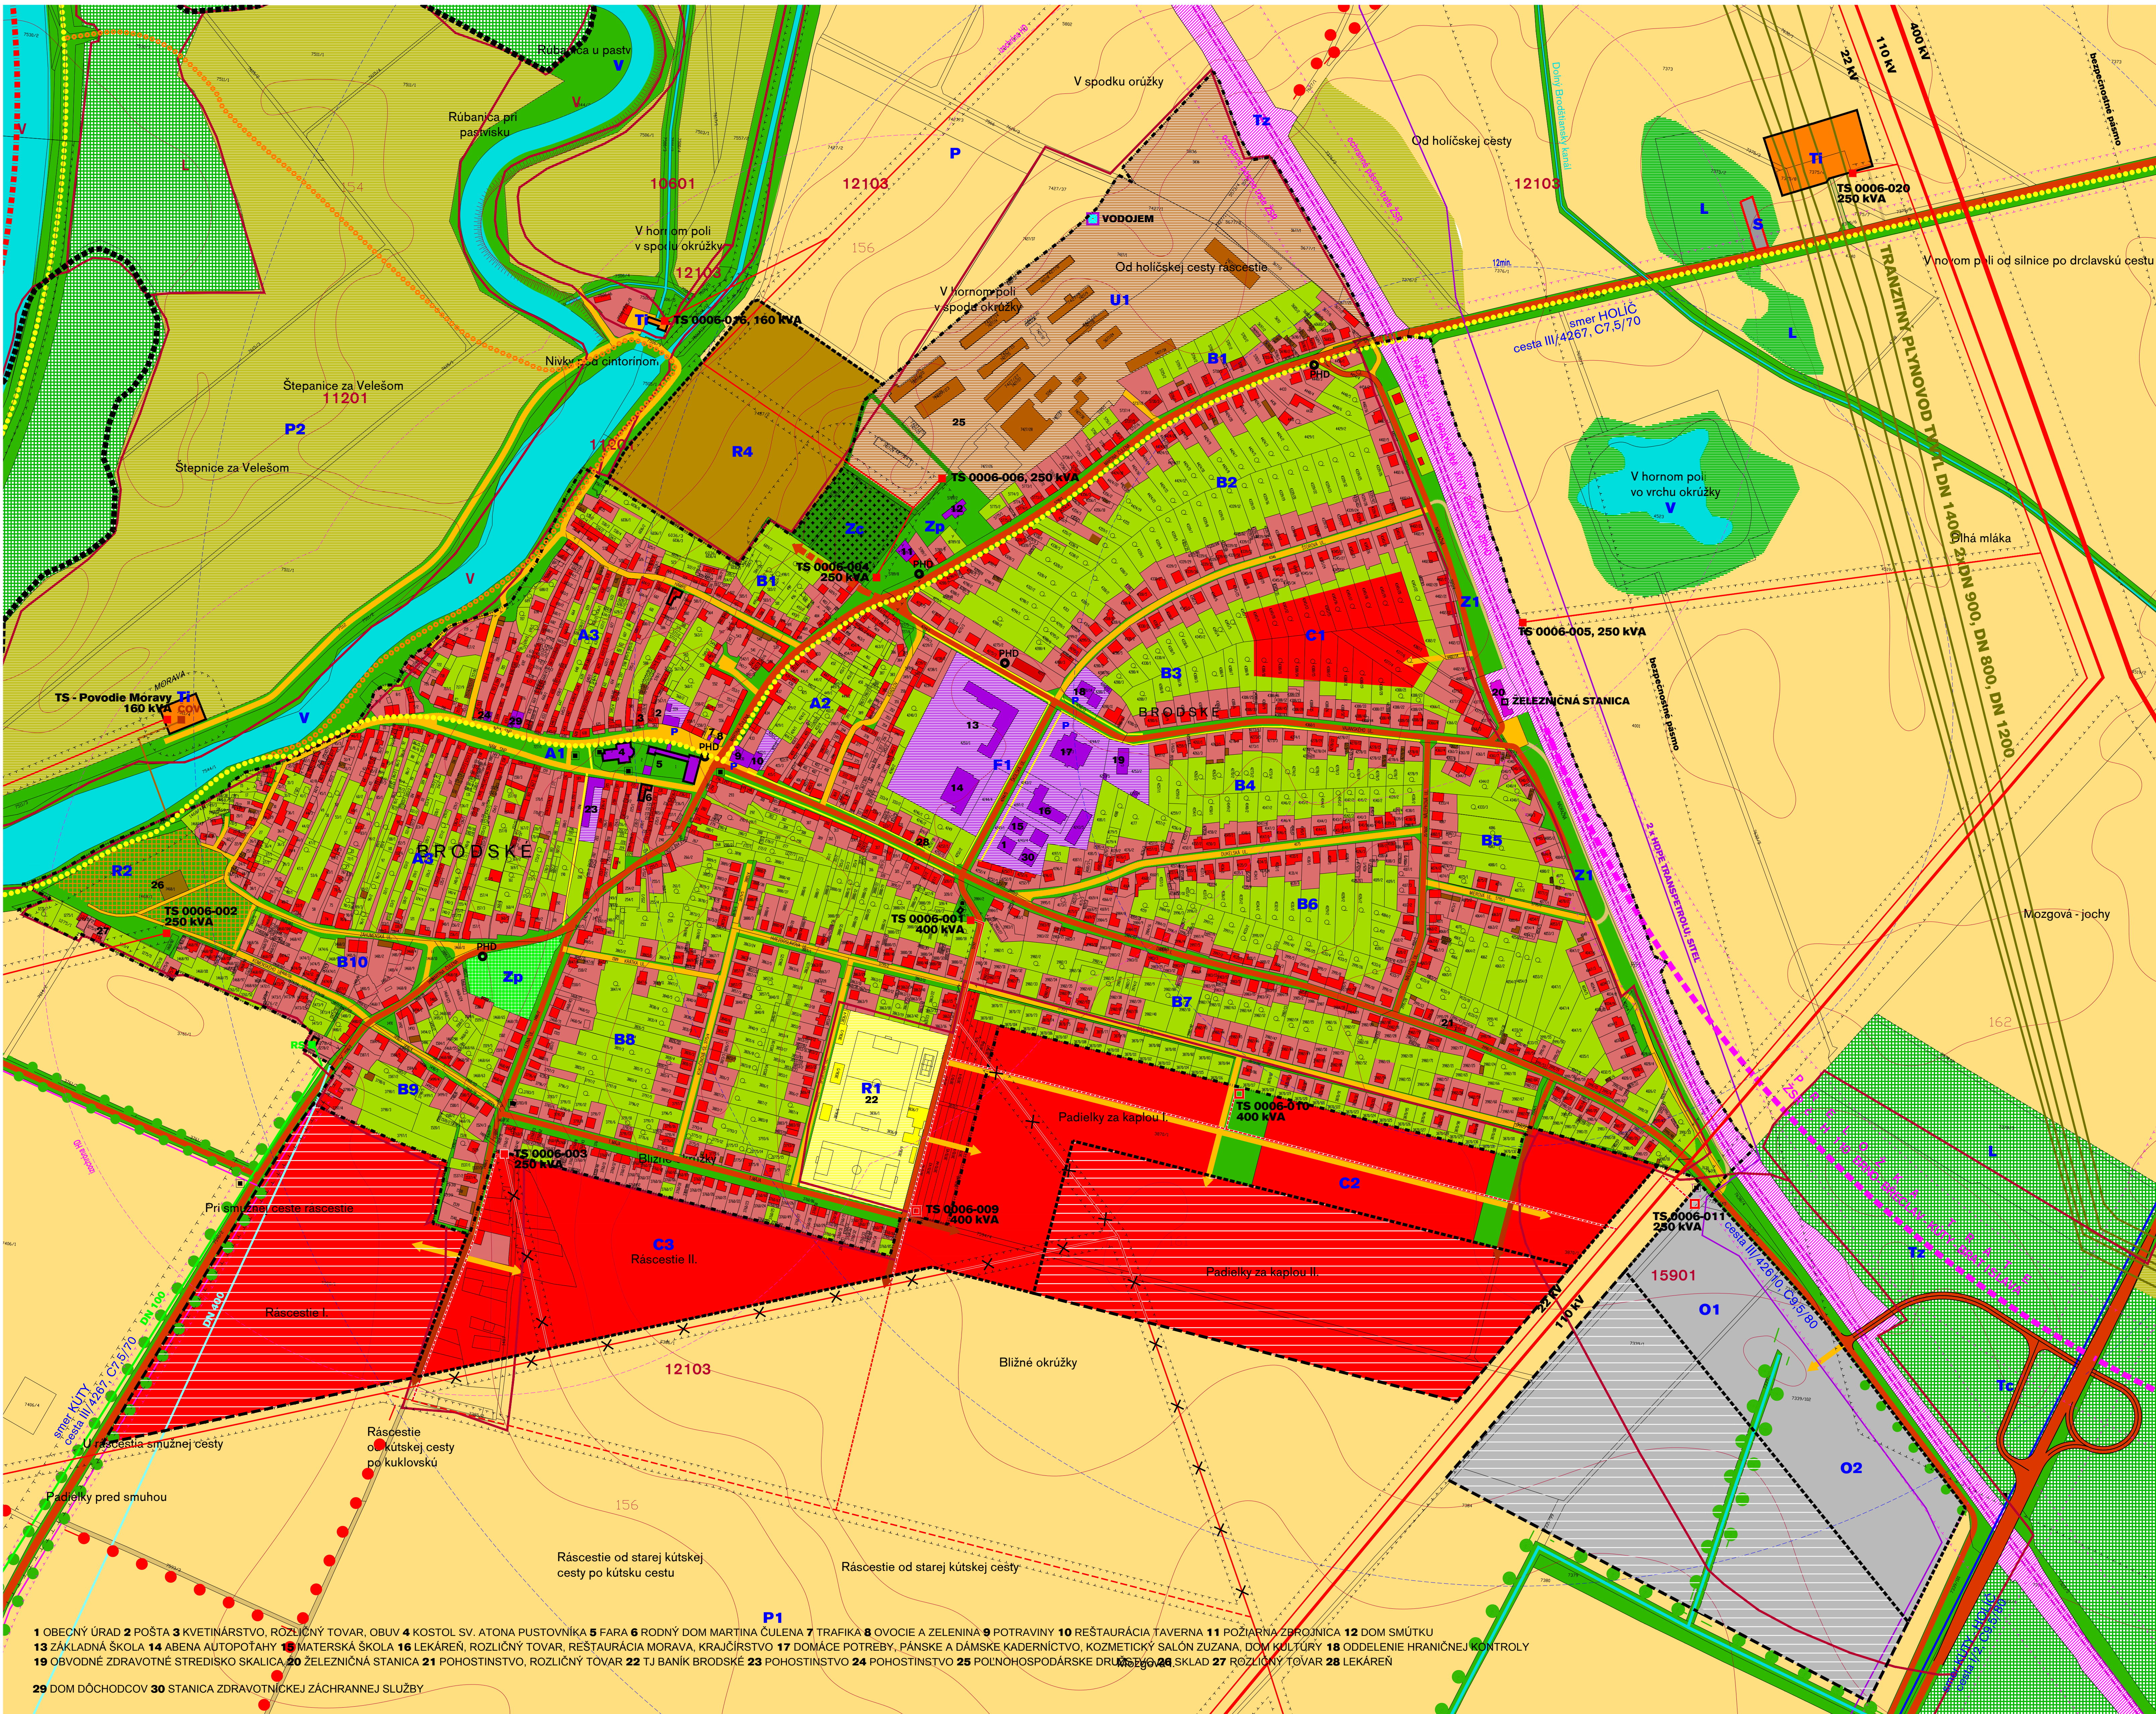

ÚZEMNÝ PLÁN OBCE - ČISTOPIS

KOMPLEXNÝ VÝKRES PRIESTOROVÉHO USPORIADANIA A FUNKČNÉHO VYUŽÍVANIA ÚZEMIA



STAV	NAVRH VETRAŽ 2 STAPA	VÝHLAD	
			ŠTÁTNA HRANICA
			HRANICA K.U. - RIEŠENÉHO ÚZEMIA
			HRANICA ZASTAVANÉHO ÚZEMIA K 1.1.1990
			HRANICA ZASTAVANÉHO ÚZEMIA
			RODINNÁ ZÁSTAVBA
			BYTOVÁ ZÁSTAVBA
			OBČIANSKA VYBAVENOSŤ
			OBJEKT PAMIAŤKOVÉHO ZÁUJMU
			HOSPODÁRSKY OBJEKT
			PLOCHY TECHNICKÉJ INFRAŠTRUKTÚRY
			PLOCHY POĽNOHOSPODÁRSKEJ VÝROBY
			PLOCHY AGROTURISTIKY
			PLOCHY VÝROBY A SKLADOVÉHO HOSPODÁRSTVA
			PLOCHY ŠPORTU A REKREÁCIE
			DIVOKÁ SKLÁDKA NAVRHOVANÁ NA REKULTIVÁČIU
			BPEJ
			VODNÉ PLOCHY, TOKY A ODVODŇOVACIE KANÁLY
			CINTORIN
			ZELEN VEŘEJNÁ, VÝPLNOVÁ, OCHRANNÁ
			ZELEN PARKOVÁ
			ZELEN ZÁHRADNÁ
			LINIOVÁ ZELEN-STROMORADIA
			LES
			KRAJINNÁ ZELEN
			LŮKY
			ORNÁ PŮDA
			POMNÍK
			KAPLNKA SEDEMBOLESTNEJ PANNY MÁRIE

			ZBERNÉ KOMUNIKÁCIE
			OSLUŽNÉ KOMUNIKÁCIE
			UKLUDNENÉ A ÚČELOVE KOMUNIKÁCIE
			PEŠIE TRASY A PREPOJENIA
			CYKLISTICKÉ TRASY
			SPĚVENÉ PLOCHY A PRIESTRANSTVÁ
			ZASTÁVKY PRIEMESTKEJ AUTOBUSOVEJ MD
			ISOCHRONA PEŠEJ DOSTUPNOSTI ZASTÁVK PHD
			OCHRANNÉ PÁSMO CIESTA ŽELEZNIČNÝCH TRATÍ
			ŽELEZNIČNÁ TRAT' ZSR
			STANICA ŽELEZNIČNEJ DOPRAVY
			ISOCHRONA PEŠEJ DOSTUPNOSTI ŽEL. STANICE

		VN 22kV VEDENIE - VZDUCH
		VN 22kV VEDENIE - ZEM
		VN 22kV VEDENIE NA ZRUŠENIE
		VN 110kV VEDENIE
		TRAFOSTANICA
		DIALKOVÝ KÁBEL
		TELEKOMUNIKAČNÝ VYKRYVAC
		TELEKOMUNIKÁCIE
		PLYNOVOD VYTL
		PLYNOVOD VTL
		REGULAČNÁ STANICA VTL
		VODOVOD
		VEŽOVÝ VODOJEM
		KANALIZÁCIA
		COV
		OCHRANNÉ PÁSMA VŠETKÝCH DRUHOV



REGULÁCIA FUNKČNÉHO VYUŽITIA BLOKOV		
A		VIDIECKE JADROVÉ ÚZEMIE
B	C	OBYTNÉ ÚZEMIE RODINNÝCH DOMOV
F		ÚZEMIE OBČIANSKEJ VYBAVENOSTI
L		LES
O	O	ÚZEMIA VÝROBY A SKLADOVÉHO HOSPODÁRSTVA
P		ÚZEMIA POLOHNOSPODÁRSKEJ VYUŽÍVANEJ KRAJINY
R	R	ÚZEMIA AREÁLOV A ZARIADENÍ REKREÁCIE, ŠPORTU A TELYCHOV
S		PLOCHY ZARIADENÍ OPAKOVÉHO HOSPODÁRSTVA
T	T	PLOCHY ZARIADENÍ DOPRAVNEJ A TECHNICKEJ INFRAŠTRUKTÚRY
U		ÚZEMIA POLOHNOSPODÁRSKEJ VÝROBY A SKLADOV.
V		VODNÉ PLOCHY
Z		PARKOVOU UPRAVENÁ A IZOLAČNÁ ZELEN', CINTORINY

1 OBECNÝ ÚRAD 2 POŠTA 3 KVEĽTINÁRSTVO, ROZLIČNÝ TOVAR, OBUV 4 KOSTOL SV. ATONA PUSTOVNÍKA 5 FARA 6 RODNÝ DOM MARTINA ČULENA 7 TRAFIKA 8 OVOCIE A ZELENINA 9 POTRAVINY 10 RESTAURÁCIA SAVERNA 11 POŽIARNA ŽRŔONICA 12 DOM SMÚTKU
13 ZÁKLADNÁ ŠKOLA 14 ABENA AUTOPOHÁŔ 15 MATERSKÁ ŠKOLA 16 LEKÁŔN, ROZLIČNÝ TOVAR, RESTAURÁCIA MORAVA, KRAJČINIA 17 DOMÁCE POTREBY, PÁNSKE A DÁMSKE KADERNÍCTVO, KOZMETICKÝ SALÓN ZUZANA, DOM KULTÚRY 18 ODDelenIE HRANIČNEJ KONTROLY
19 OBODNÉ ZDRAVOTNÉ STREDISKO ŠKALICA 20 ŽELEZNIČNÁ STANICA 21 POHOŠTINSTVO, ROZLIČNÝ TOVAR 22 TJ.BANK BRODSKÉ 23 POHOŠTINSTVO 24 POHOŠTINSTVO 25 POLNOHOŠPODÁRSKE DRUPTVO 26 SKLAD 27 ROZLIČNÝ TOVAR 28 LEKÁŔN

29 DOM DŮCHODCOV **30** STANICA ZDRAVOTNÍČKEJ ZÁCHRANNEJ SLUŽBY

ING M. KRUMPOLCOVÁ
ING V. KRUMPOLEC
ING ARCH J. KRUMPOLEC
ING ARCH P. DEREVENEC
ING ARCH V. VODNÝ
ING A. DEREVENCOVÁ

ING J. KRÁLÍK CSc.
RNDR P. TREMBOS CSc.
IGES S.R.O.
MGR M. TVRDOŇ
PHDR L. SKRAK

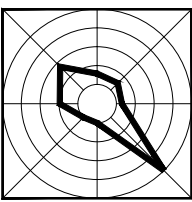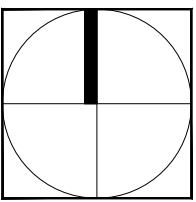

3