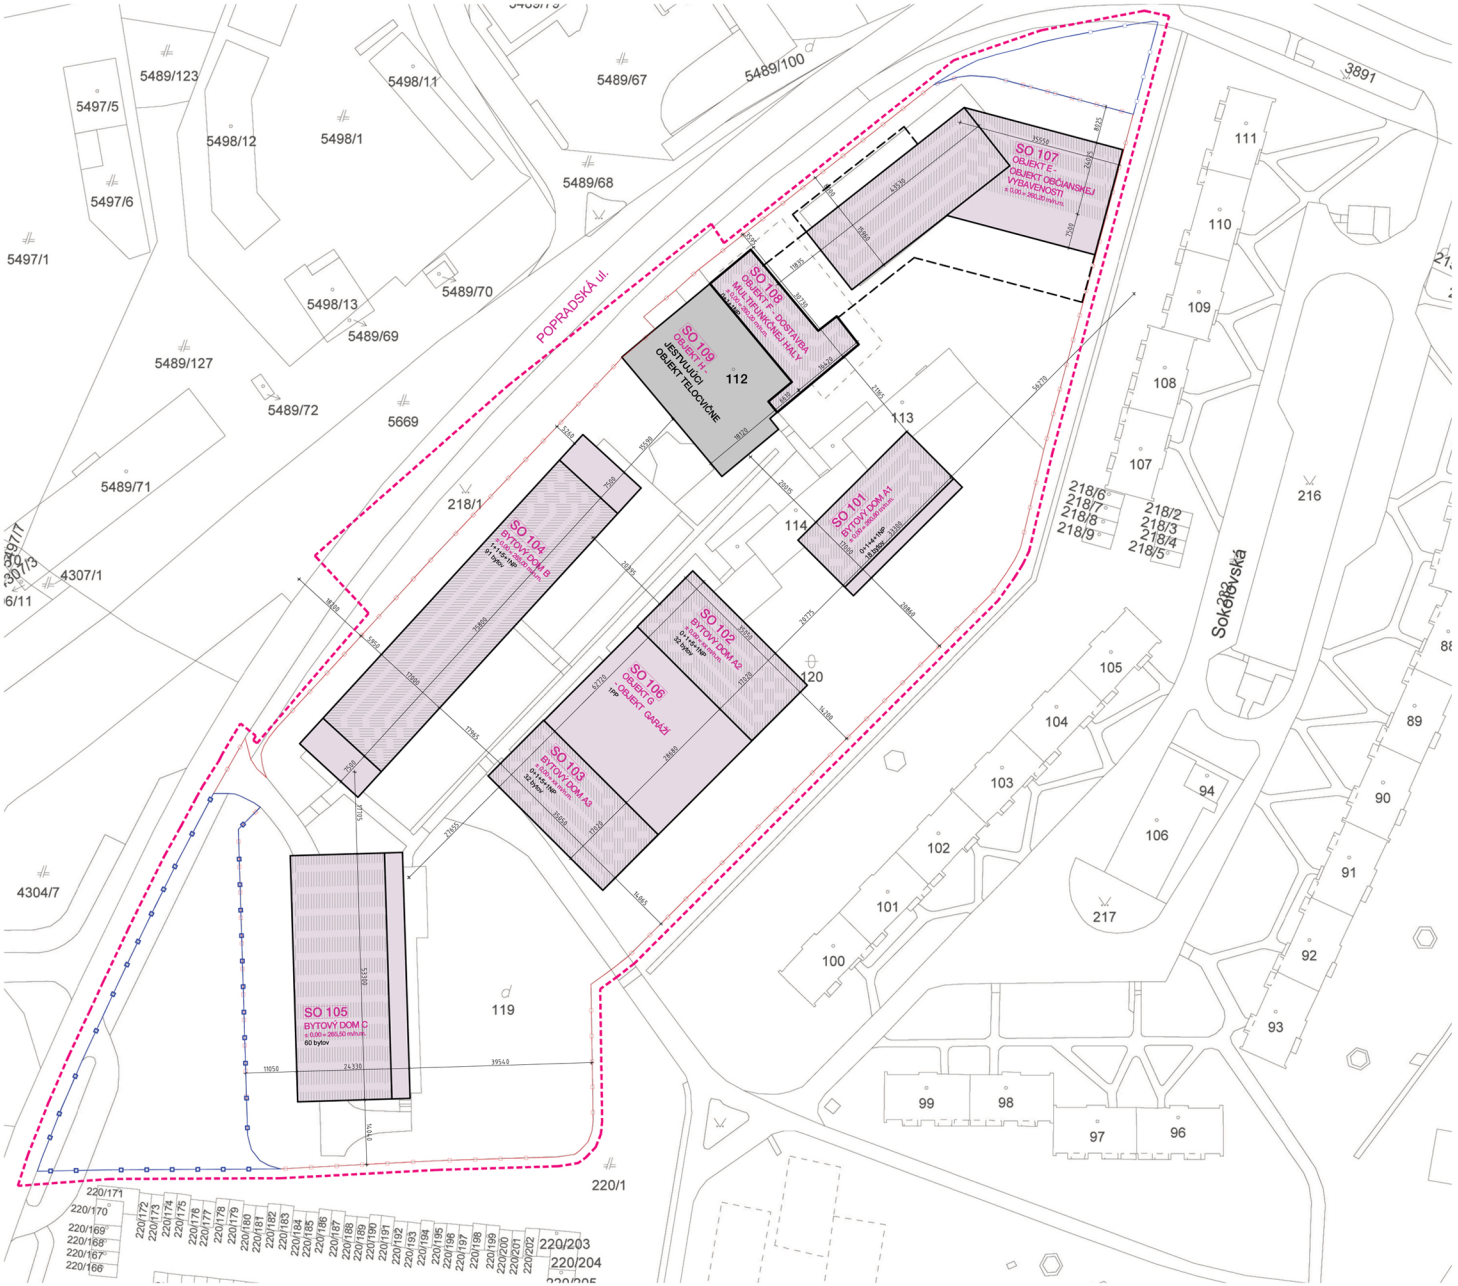

LEGENDA

- HRANICA PARCELY INVESTORA
- HRANICA RIEŠENÉHO ÚZEMIA
- HRANICA PARCELY / vo vlastníctve mesta /
- STAV PARCIEL PODĽA KAT. MAPY
- JESTVUJÚCE STAVEBNÉ OBJEKTY
- NAVRHOVANÉ STAVEBNÉ OBJEKTY
- NAVRHOVANÉ PODZEMNÉ OBJEKTY
- JESTVUJÚCE OBJEKTY

proARP

STAVBA / project

POLYFUNKČNÝ SÚBOR POPRADSKÁ

POPRADSKÁ ULICA, KOŠICE

INVESTOR / client
MBL, a.s.
Štefánikova 26 , 040 01 Košice

GENERÁLNY PROJEKTANT / architect
proARP s.r.o.
ATELIÉR SR:
Floriánska 17, Košice
kontakt na ateliér:
T: +421 55 7288864
M: +421 903 629 657

ČASŤ / project part
ARCHITETKÚRA

STUPEŇ / project stage
ŠTÚDIA

DÁTUM / date
11/2015

MIERKA / scale
1:1000

NÁZOV VÝKRESU / dwg
ZÁKRES DO KATASTRÁLNEJ MAPY NAVRHOVANÝ STAV
-

NÁZOV VÝKRESU / dwg
A1 - 004

INDEX /

PRÍLOHA 2
Zákres objektov do katastrálnej mapy