
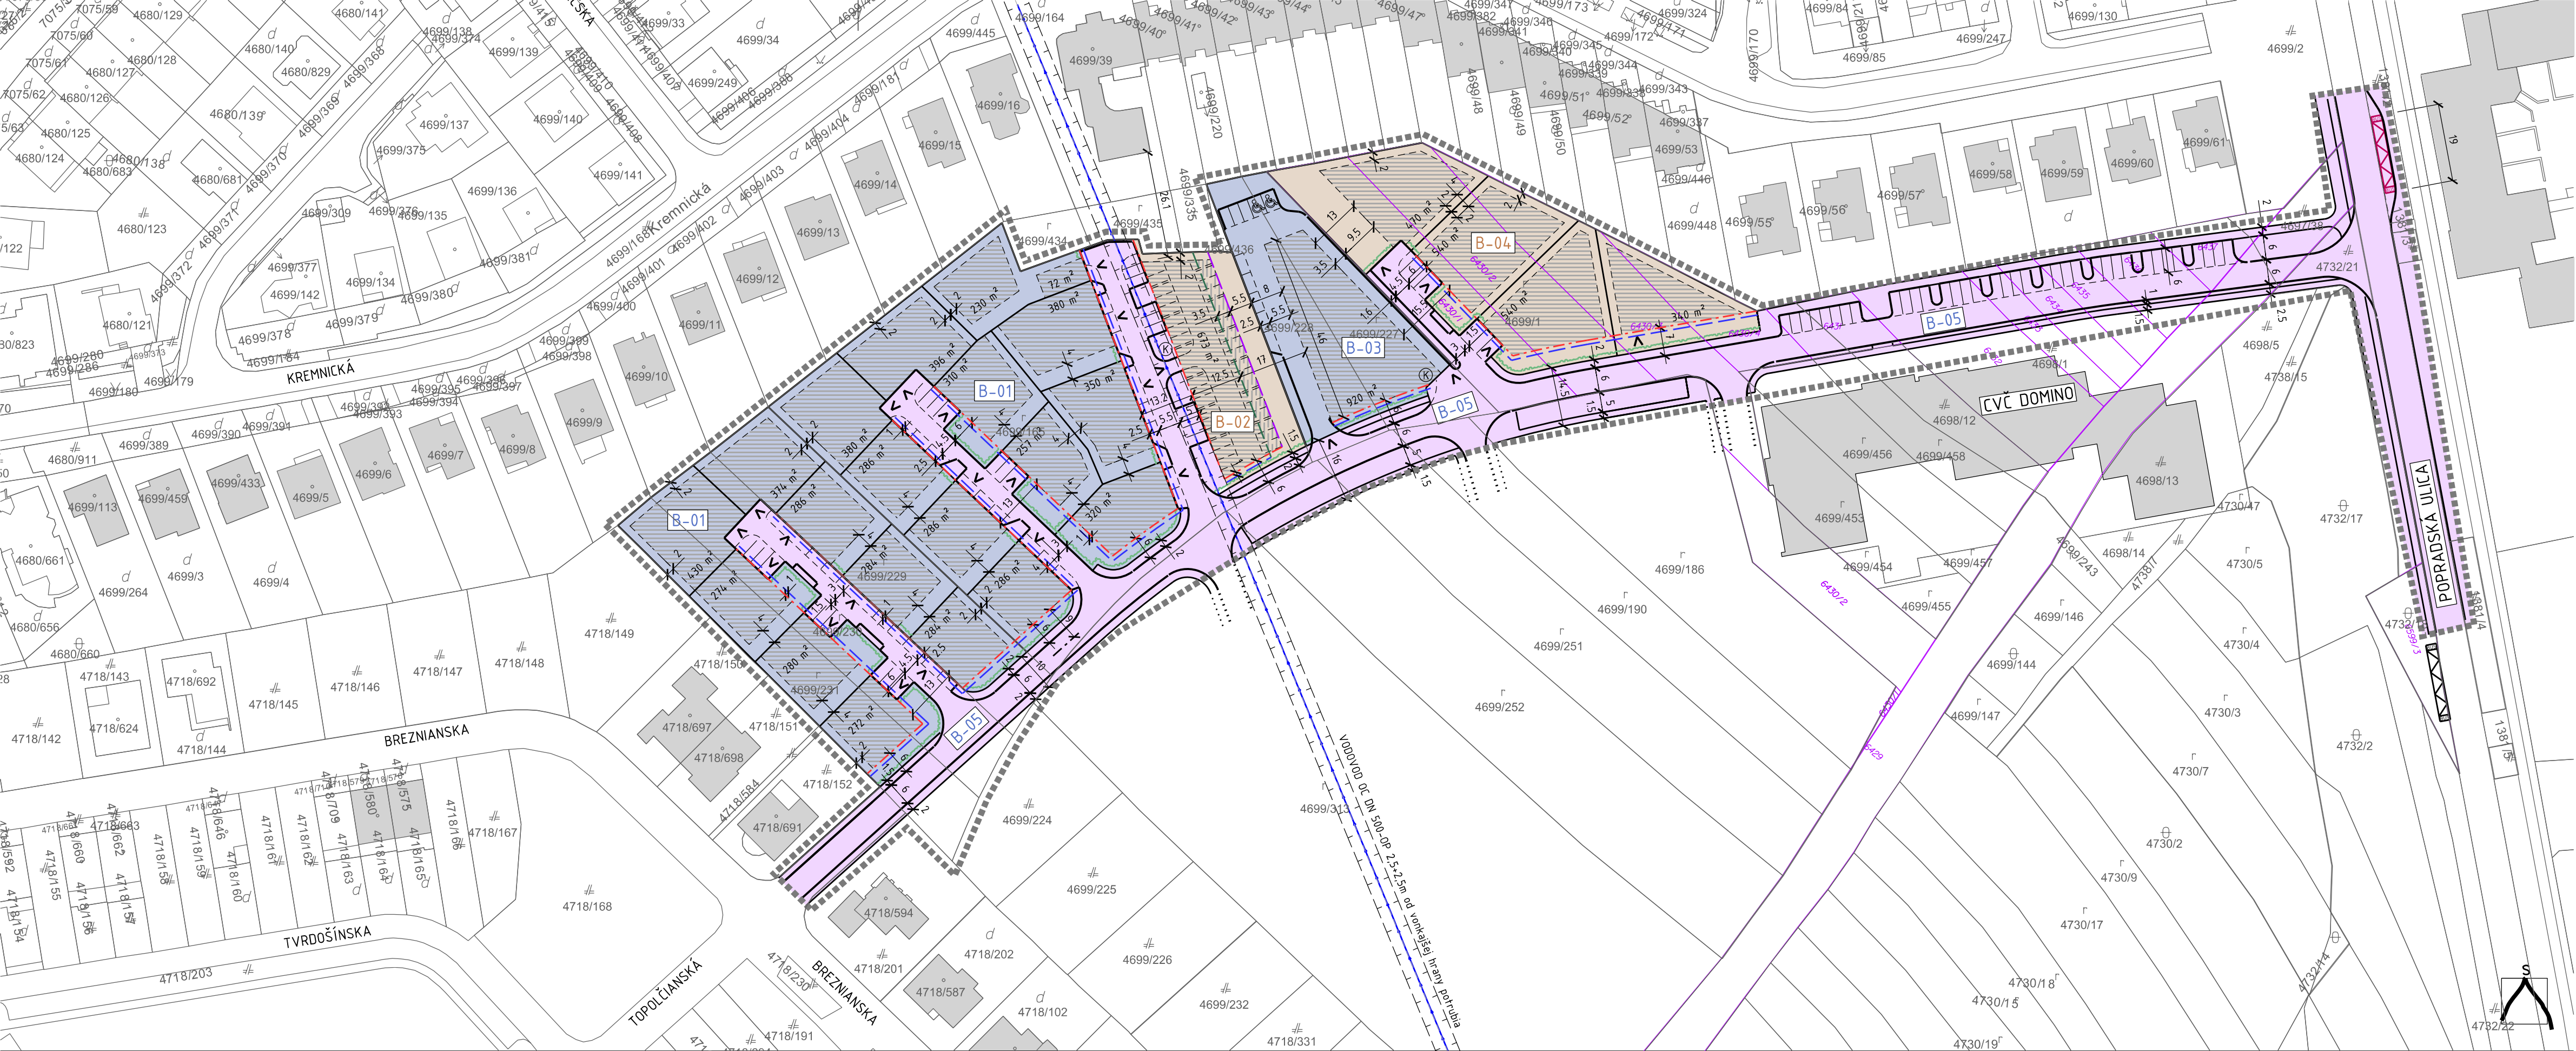


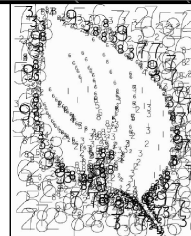

- HRANICA RIEŠENÉHO ÚZEMIA - POLOHOPIŠ KN-C / UO-E - OCHRANNÉ PÁSMA TRANZIT. VODOVODU - OCHRANNÉ PÁSMA HLAVNÝCH INŽINIERSKÝCH SÍŤÍ	- REGULAČNÉ BLOKY [B-XX] - NAVRHOVANÁ PARCELÁCIA - STAVEBNÁ ČIARA VSTUPNÉHO PODLAŽIA-ZÁVÄZNÁ - STAVEBNÁ ČIARA 1PP -MAX. PRÍPUSTNÁ (BYTOVKA)	- STAVEBNÁ ČIARA 1.NP A VIAC -MAX. PRÍPUSTNÁ - STAVEBNÁ ČIARA 2.NP PRI RD -MAX. PRÍPUSTNÁ - REGULAČNÝ BLOK B-05 - VEREJNE PRÍSTUPNÉ PRIESTORY - HRANICA BLOKU-ULIČNÁ ČIARA	- PLOCHA URČENÁ K VÝSTAVBE PRI ZACHOVANÍ KOEF. ZASTAV. VSTUPY DO OBJEKTOV - OPLOTENIE ZÁVÄZNÉ-VEGETAČNÉ (V=140cm) - EXISTUJÚCA NEREGULOVANÁ ZÁSTAVBA - KONTAJNERY BYTOVÝCH DOMOV - SEPAROVANÉHO ZBERU ODPADU	- NAVRHOVANÁ ZASTÁVKA DPMK - EXISTUJÚCA ZASTÁVKA DPMK POZNÁMKA: -VÝKRES ZÁVÄZNE REGULUJE HRANICE REGULAČNÝCH BLOKOV, ZASTAVOVACIE PODMIENKY PRE POZEMKY, PRIESTOROVÚ REGULÁCIU, LIMITY VYUŽITIA POZEMKOV, DEFINUJE MAXIMÁLNU PLOCHU NA JEDNOTLIVÝCH POZEMKOCH URČENÚ K VÝSTAVBE, ZÁVÄZNE UMIESTŇUJE STAVEBNÚ ČIARU, ULIČNÚ ČIARU A VSTUPY NA POZEMKY	 Livinark Ing.arch. Branislav Ivan Idanská 11, 040 11 Košice mob: +421 907 258 707 e-mail: livinark@gmail.com www.livinark.sk	ÚPN-Z_Domino Obsah regulačný výkres	Formát 3xA4 Dátum marec 2016 Stupeň návrh na prerok. Mierka Č. výkresu 1:1000 05
--	---	--	--	--	--	---	---