ZÁBER POZEMKOV

M 1 : 500

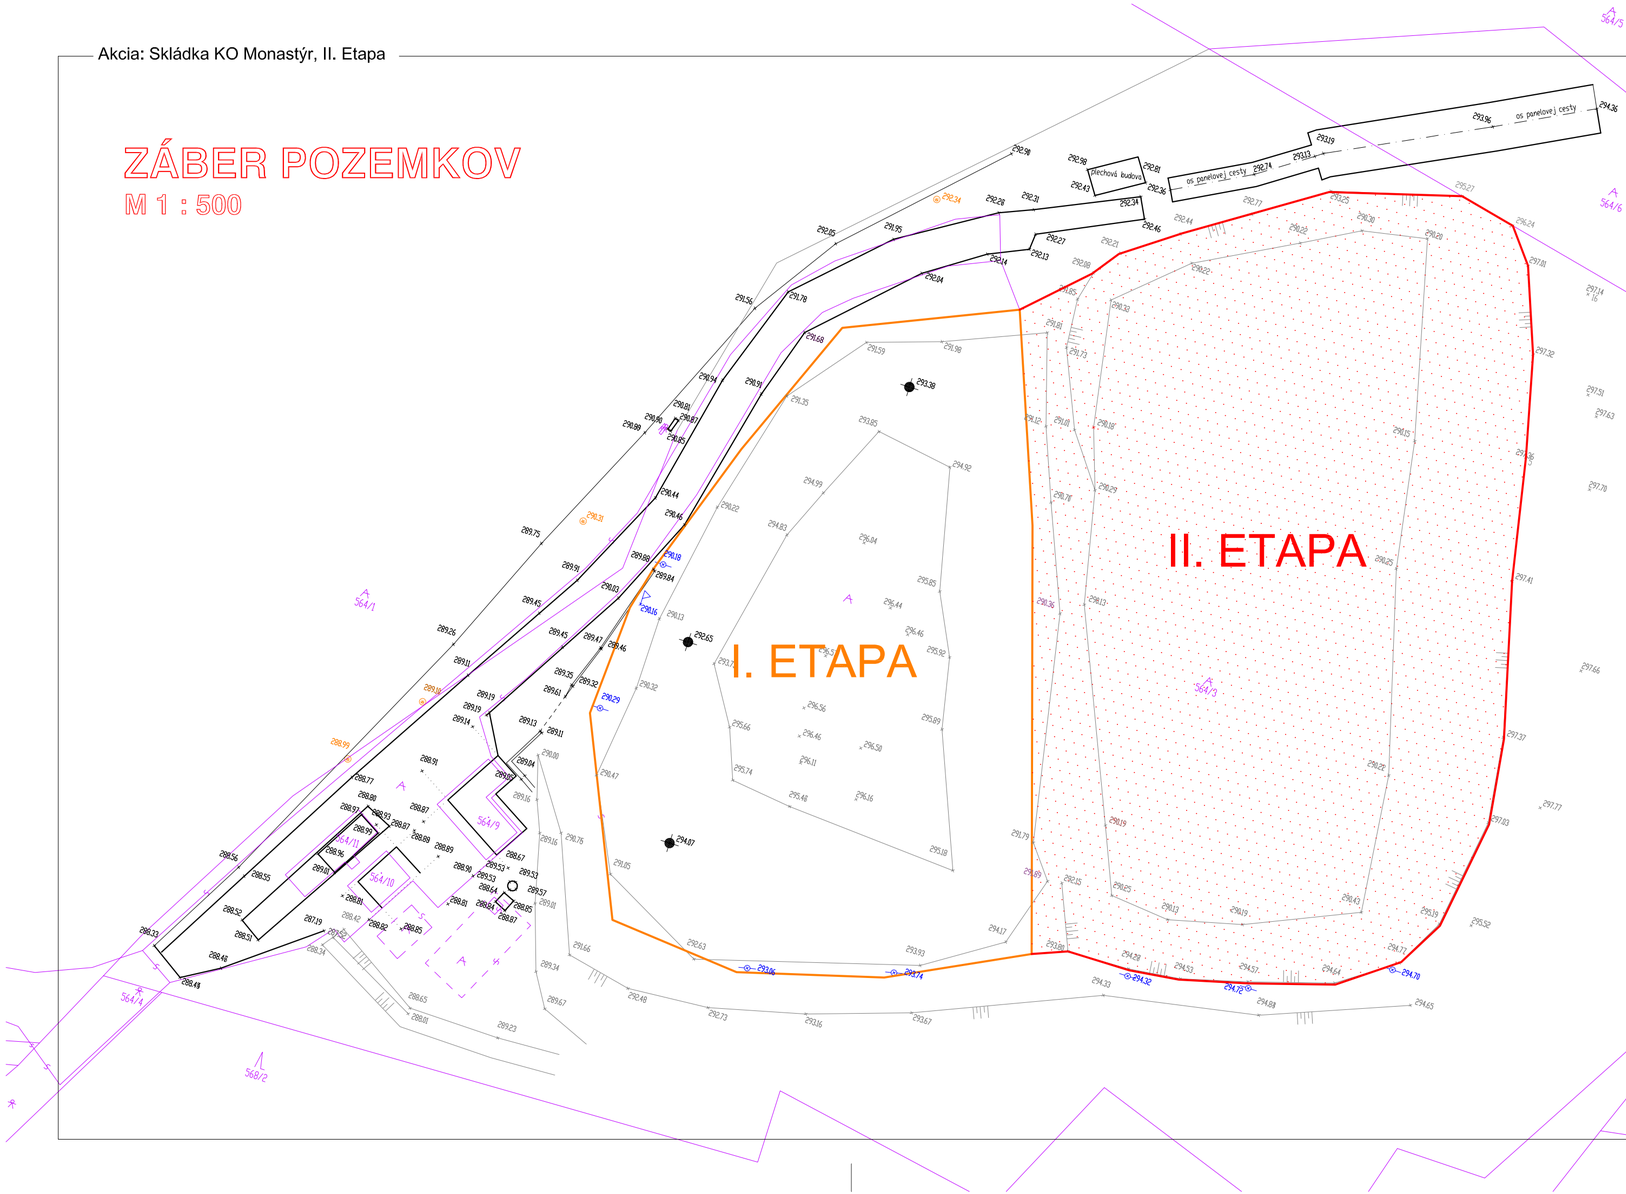

ZÁBER POZEMKOV:

ZÁBER ÚZEMIA - II. ETAPA : P = 5 304,30 m²

PARCELA Č. 564/3 - 5 304,30 m²

VYSVETLIVKY:

- ZÁBER ÚZEMIA I. ETAPA
- ZÁBER ÚZEMIA - II. ETAPA

ZAMERANÝ STAV

- 564/6 číslo parcely
- hranica parcely
- geodetické zameranie
- jestvujúce objekty
- el. stlp betónový
- ventil
- studňa z armatúr

N

Skládka KO Monastýr, II. Etapa

Záber pozemkov

M 1:500

príloha č. 4

arch. čislo : 27 - OZ - 2016

vypracoval : *DEPONIA SYSTEM* s.r.o.

dátum: 07. 2016