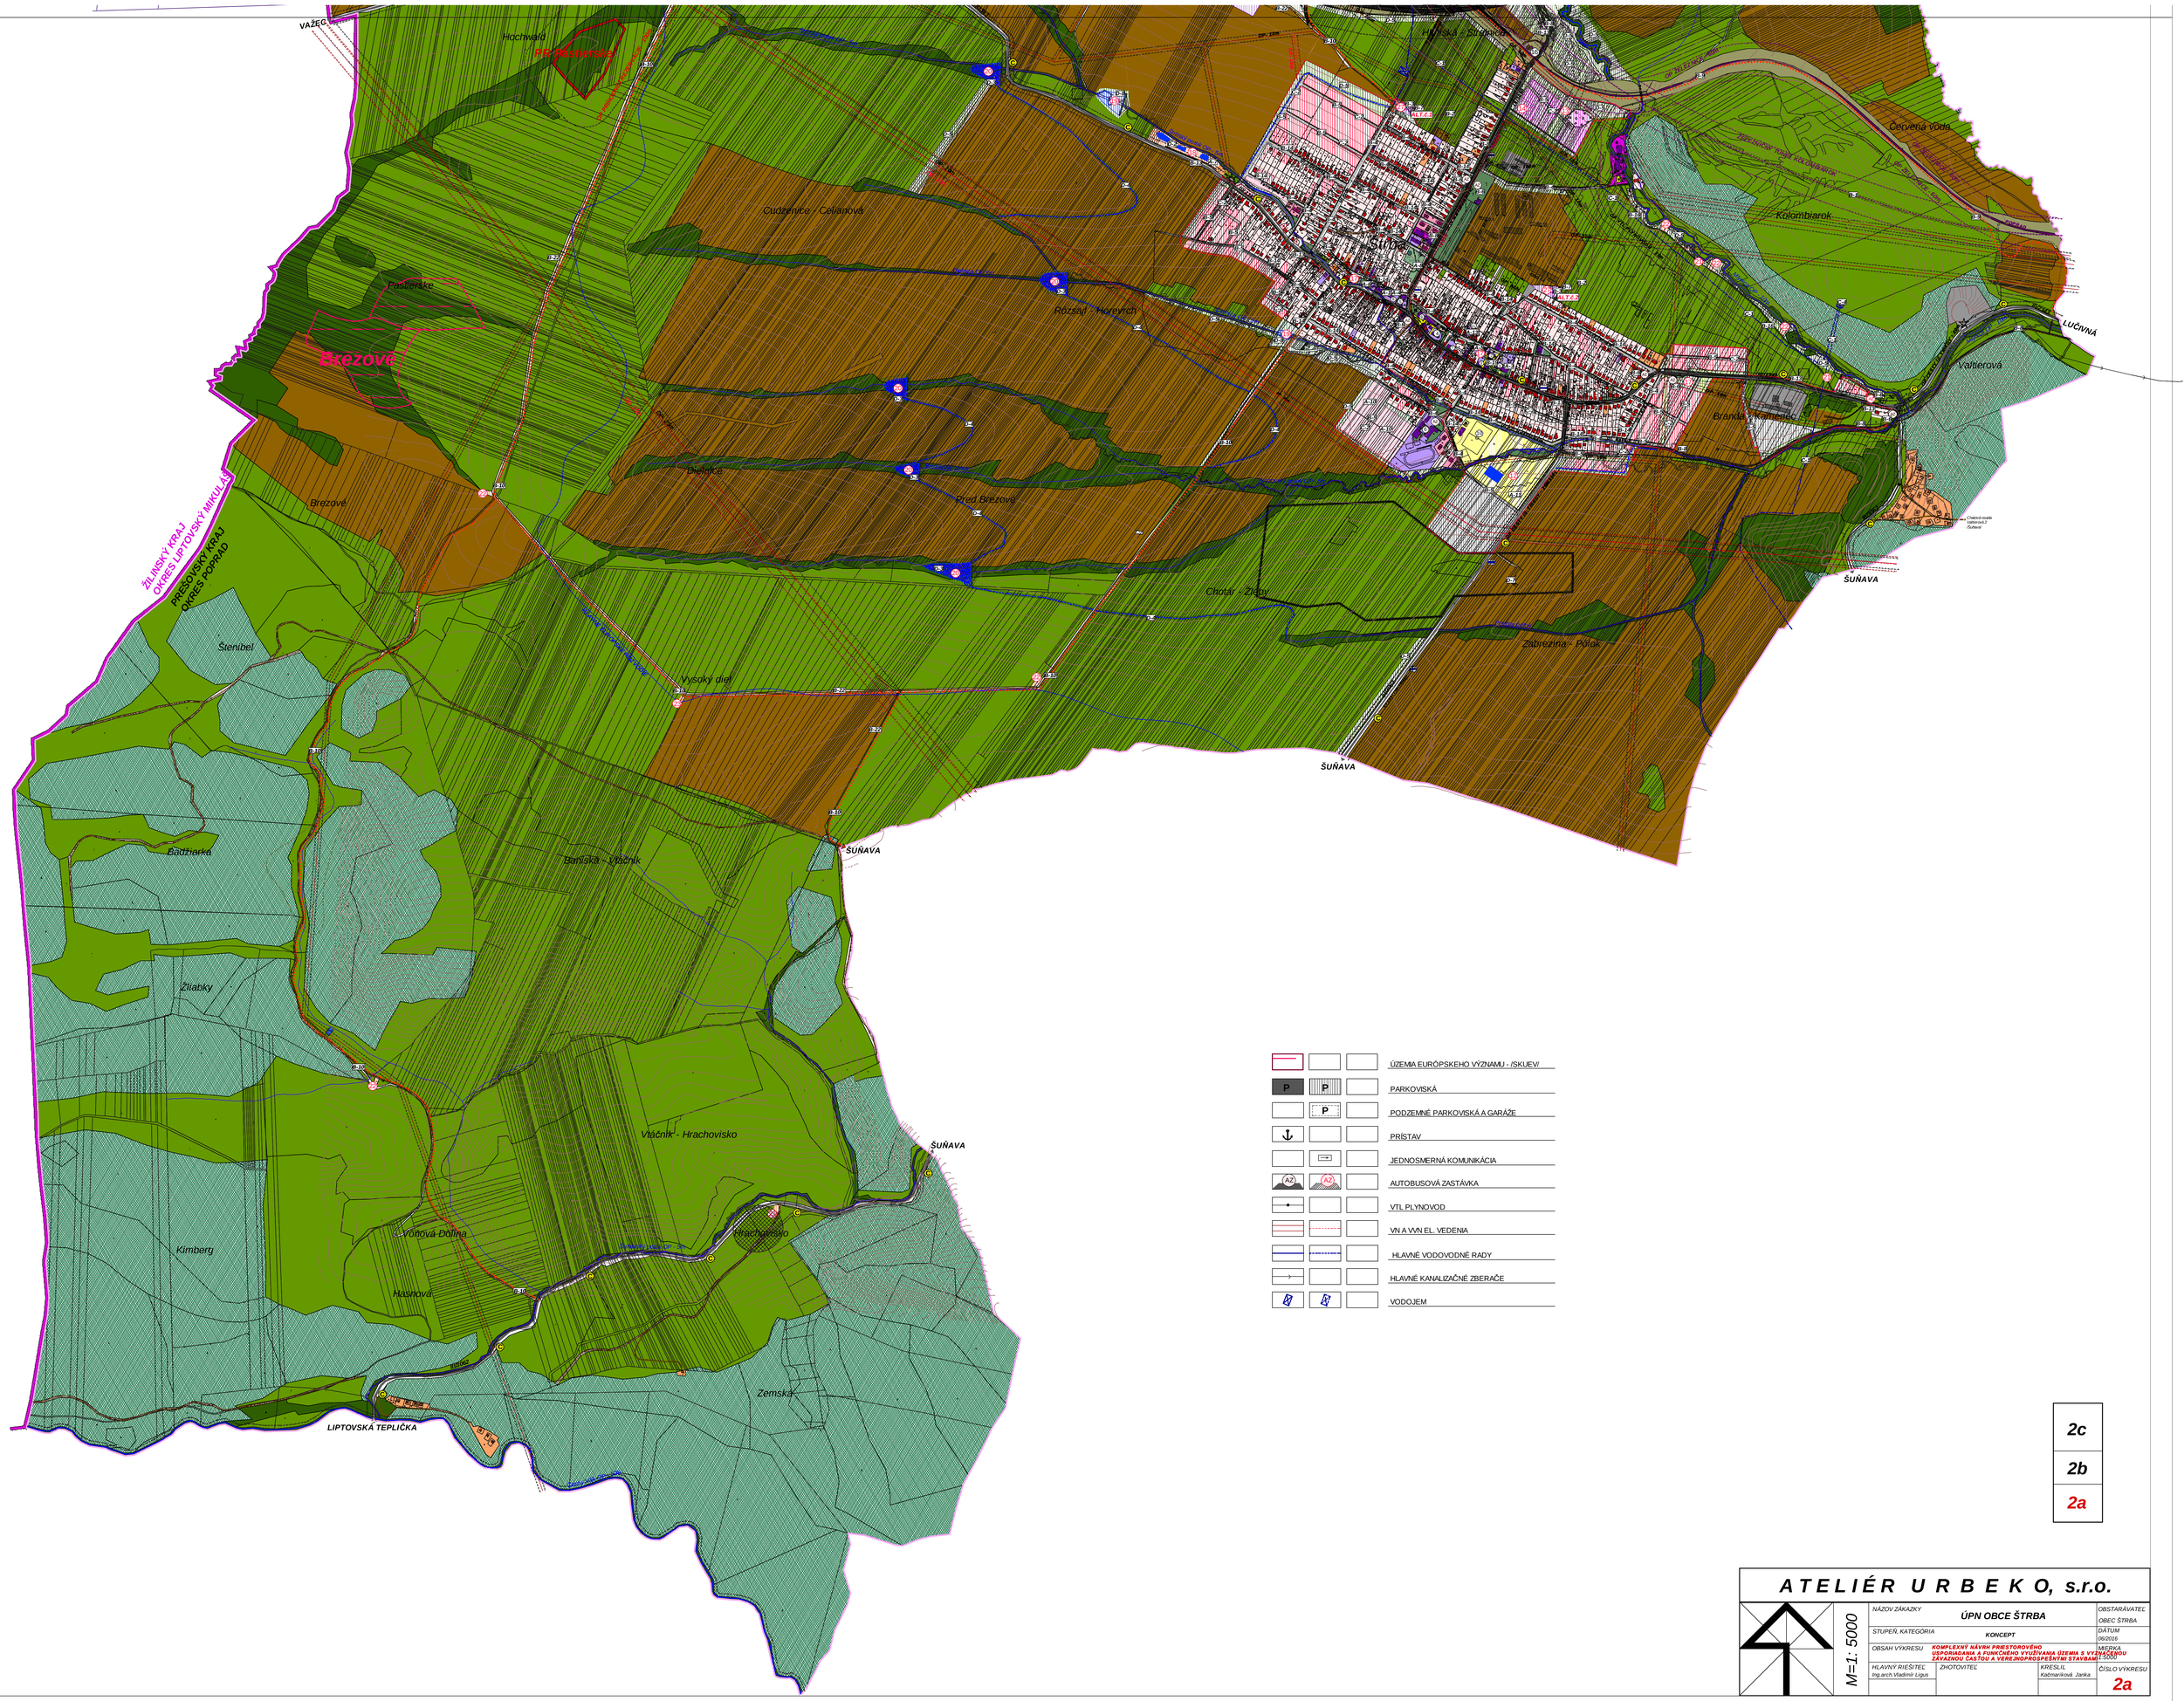

2c
2b
2a

A T E L I É R U R B E K O, s.r.o.

M=1: 5000

NÁZOV ZÁKAZKY: **ÚPN OBCE ŠTRBA**		OBSTARÁVATEĽ: OBEC ŠTRBA
STUPEŇ, KATEGÓRIA: **KONCEPT**		DÁTUM: 06/2016
OBSAH VÝKRESU: **KOMPLEXNÝ NÁVRH PREŠETOROVÉHO USPORIADANIA A FUNKČNÉHO VYUŽÍVANIA ÚZEMIA S VYZNAČENÍM ZÁVAZNOSTI ČASTÍ O A VEREJNOPROSPEŠNÝMI STAVBAMI**		MIERKA: 1:5000
HLAVNÝ RIEŠITEĽ: Ing.arch.Vladimír Ligus	ZHOTOVITEĽ	KRESLIL: Kačmariková Janka
		ČÍSLO VÝKRESU: **2a**