ŠTRBA

ÚZEMNÝ PLÁN OBCE

KONCEPT

ZOZNAM OBJEKTOV

1. OBECNÝ ÚRAD
2. POŠTA
3. ZDRAVOTNE STREDISKO
4. RIMSKO - KATOLÍCKY KOSTOL
5. EVANJELICKÝ KOSTOL
6. ZÁKLADNÁ ŠKOLA
7. ZÁKLADNÁ UMELECKÁ ŠKOLA
8. MATERSKÁ ŠKOLA
9. KULTÚRNY DOM
10. FUTBALOVÉ IHRISKO
11. MÚZEUM - ŠTRBSKÁ DREVENICA
12. ŠPORTOVÝ AREÁL + KÚPALISKO
13. REKREAČNÝ AREÁL - DREVENÁ DEDINA
14. VYHLIADKOVÁ REŠTAURÁCIA
15. ARCHEOSKANZEN
16. ŽELEZNIČNÁ STANICA
17. DETSKÉ IHRISKO
18. REKREAČNÉ JAZDERNÍK
19. VODNÁ PLOCHA
20. POLDER
21. KYSLIKOVÁ DRÁHA - REKREAČNÝ CHODNÍK
22. OPOČÍVADLO, INFOBOD
23. OPOČÍVADLO S VYHLIADKOU
24. MOTEL
25. AQUAPARK
26. AREÁL BEŽECKÉHO LYŽOVANIA - SKITUNEL
27. STANICA ZUBAČKY
28. DOM SENIOROV
29. OBECNÝ ÚRAD, SPRÁVA TANAPU, MATERSKÁ ŠKOLA, ŠDP, POŠTA, KLUB DÔCHODCOV
30. RIMSKO-KATOLÍCKY KOSTOL SV. ONDREJA, APOŠTOLA
31. TENISOVÝ KLUB
32. AUTOCAMPING
33. LANOVÉ CENTRUM
34. ŠTRBSKÝ DVOR
35. CHATA POD SOLISKOM
36. STANICA LANOVEJ DRÁHY
37. ŠPORTOVO-KULTÚRNE CENTRUM
38. ŠPORTOVÝ AREÁL
39. BUDOVA VEREJNEJ SPRÁVY
40. NOVÉ CENTRUM ŠTRBSKÉ PLESO
41. KULTÚRNE ZARIADENIE SAMOSPRÁVY
42. REKREAČNÝ KOMPLEX
43. OVRUČ-NOVÉ ZARIADENIE CR
44. AREÁL VEREJNOPROSPEŠNÝCH SLUŽIEB
45. AREÁL ČOV

LEGENDA

STAV | NÁVRH

- OCHRANNÉ PÁSMA
- HRANICA INTRAVILÁNU
- HRANICA KATASTRA
- VODOVOD
- SPLAŠKOVÁ KANALIZÁCIA
- ŽELEZNIČNÁ TRAŤ
- ZUBAČKA
- VODNÉ TOKY
- PRAMEŇ
- VODOJEM
- ZÁCHYTNÝ POLDER
- VODNÁ NÁDRŽ
- ZATRÁVNENÉ PRIELOHY
- TLAKOVÉ PÁSMA
- HRANICA HLAVNÉHO EURÓPSKEHO ROZVODIA
- UPRAVENÝ VODNÝ TOK
- DEVODNENÉ PLOCHY
- OCHRANNÉ PÁSMA VODNÝCH ZDROJOV
- HRANICE POVODIA
- 3-01-02-014 — ČÍSLO ČIASTKOVÉHO POVODIA

E2 VÝSTAVBA PRIVODNÉHO VODOVODNÉHO RADU DO VODÁRENSKEJ NÁDRŽE GARMAŇ
E3 VÝSTAVBA VODOVODU A KANALIZÁCIE V PLOCHÁCH PRE VIDIECKU ZÁSTAVBU
E3 VÝSTAVBA PRIVODNÉHO VODOVODNÉHO RADU PRE VODOJEM SUCHÉ
E4 VÝSTAVBA VODOJEMOV

B1 REKONŠTRUKCIA ŠTRBSKÉHO RYBNÍKA
B2 VÝSTAVBA MALÝCH VODNÝCH PLOCH NA ŠTRBSKOM POTOKU
B3 VÝSTAVBA ZÁCHYTNÝCH POLDROV
B4 VÝSTAVBA ZATRÁVNENÝCH PRIELOHOV A ZASADCOVACÍCH PRÍKOPOV
B5 VÝSADBA KRAJINNEJ ZELENE
B6 LESOPARK TATRANSKÁ ŠTRBA
B7 VÝSTAVBA OBECNÉHO KOMPOSTOVISKA
B8 VÝSTAVBA VODNÝCH PLOCH ŠTRBA

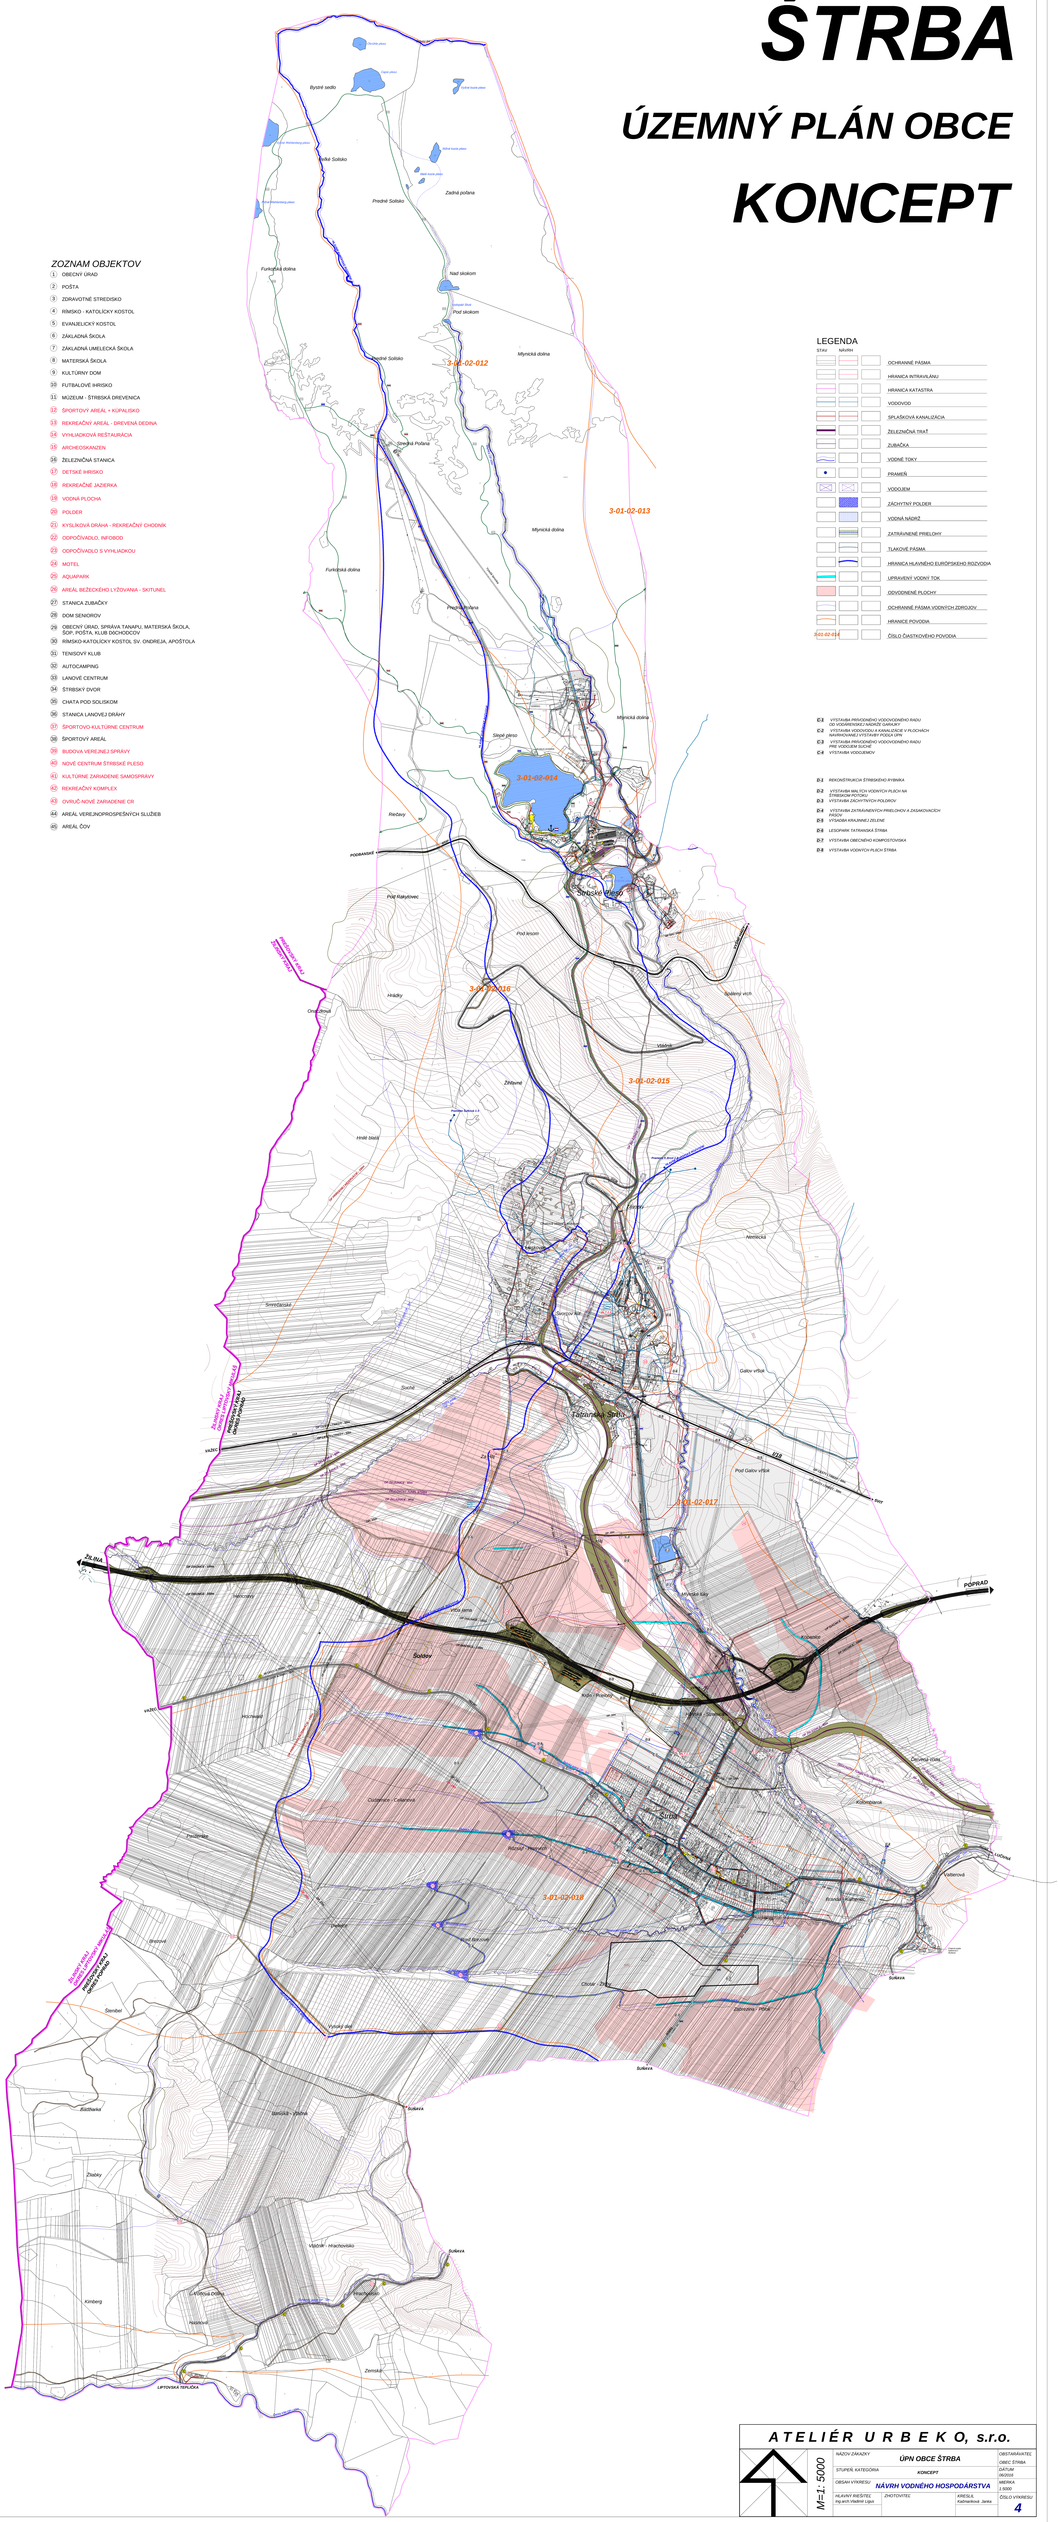

A T E L I É R U R B E K O, s.r.o.

M=1 : 5000

NÁZOV ZÁKAZKY	ÚPN OBCE ŠTRBA	OBSTARÁVATEĽ: OBEC ŠTRBA
STUPEŇ, KATEGÓRIA	KONCEPT	DÁTUM: 06/2016
OBSAH VÝKRESU	NÁVRH VODNÉHO HOSPODÁRSTVA	MIERKA: 1:5000
HLAVNÝ RIEŠITEĽ: Ing.arch.Vladimír Lipko	ZHOTOVITEĽ	ČÍSLO VÝKRESU: 4
	AREÁLY & Architektonické Ateliér	