ŠTRBA

ÚZEMNÝ PLÁN OBCE

KONCEPT

ZOZNAM OBJEKTOV

1. OBECNÝ ÚRAD
2. POŠTA
3. ZDRAVOTNÉ STREDISKO
4. RÍMSKO - KATOLÍCKY KOSTOL
5. EVANJELICKÝ KOSTOL
6. ZÁKLADNÁ ŠKOLA
7. ZÁKLADNÁ UMELECKÁ ŠKOLA
8. MATERSKÁ ŠKOLA
9. KULTÚRNY DOM
10. FUTBALOVÉ IHRISKO
11. MÚZEUM - ŠTRBSKÁ DREVENICA
12. ŠPORTOVÝ AREÁL + KÚPALISKO
13. REKREAČNÝ AREÁL - DREVENÁ DEDINA
14. VYHLIADKOVÁ REŠTAURÁCIA
15. ARCHEOSKANZEN
16. ŽELEZNIČNÁ STANICA
17. DETSKÉ IHRISKO
18. REKREAČNÉ JAZDERKA
19. VODNÁ PLOCHA
20. POLDER
21. KYSLÍKOVÁ DRÁHA - REKREAČNÝ CHODNÍK
22. ODPOČÍVADLO, INFOBOD
23. ODPOČÍVADLO S VYHLIADKOU
24. MOTEL
25. AQUAPARK
26. AREÁL BEŽECKÉHO LYŽOVANIA - SKITUNEL
27. STANICA ZUBÁČKY
28. DOM SENIOROV
29. OBECNÝ ÚRAD, SPRÁVA TANAPU, MATERSKÁ ŠKOLA, ŠÚP, POŠTA, KLUB DÔCHODCOV
30. RÍMSKO-KATOLÍCKY KOSTOL SV. ONDREJA, APOŠTOLA
31. TENISOVÝ KLUB
32. AUTOCAMPING
33. LANOVÉ CENTRUM
34. ŠTRBSKÝ DVOR
35. CHATA POD SOLISKOM
36. STANICA LANOVEJ DRÁHY
37. ŠPORTOVO-KULTÚRNE CENTRUM
38. ŠPORTOVÝ AREÁL
39. BUDOVA VEREJNEJ SPRÁVY
40. NOVÉ CENTRUM ŠTRBSKÉ PLESO
41. KULTÚRNE ZARIADENIE SAMOSPRÁVY
42. REKREAČNÝ KOMPLEX
43. OVRUČ- NOVÉ ZARIADENIE CR
44. AREÁL VEREJNOPROSPEŠNÝCH SLUŽIEB
45. AREÁL ČOV

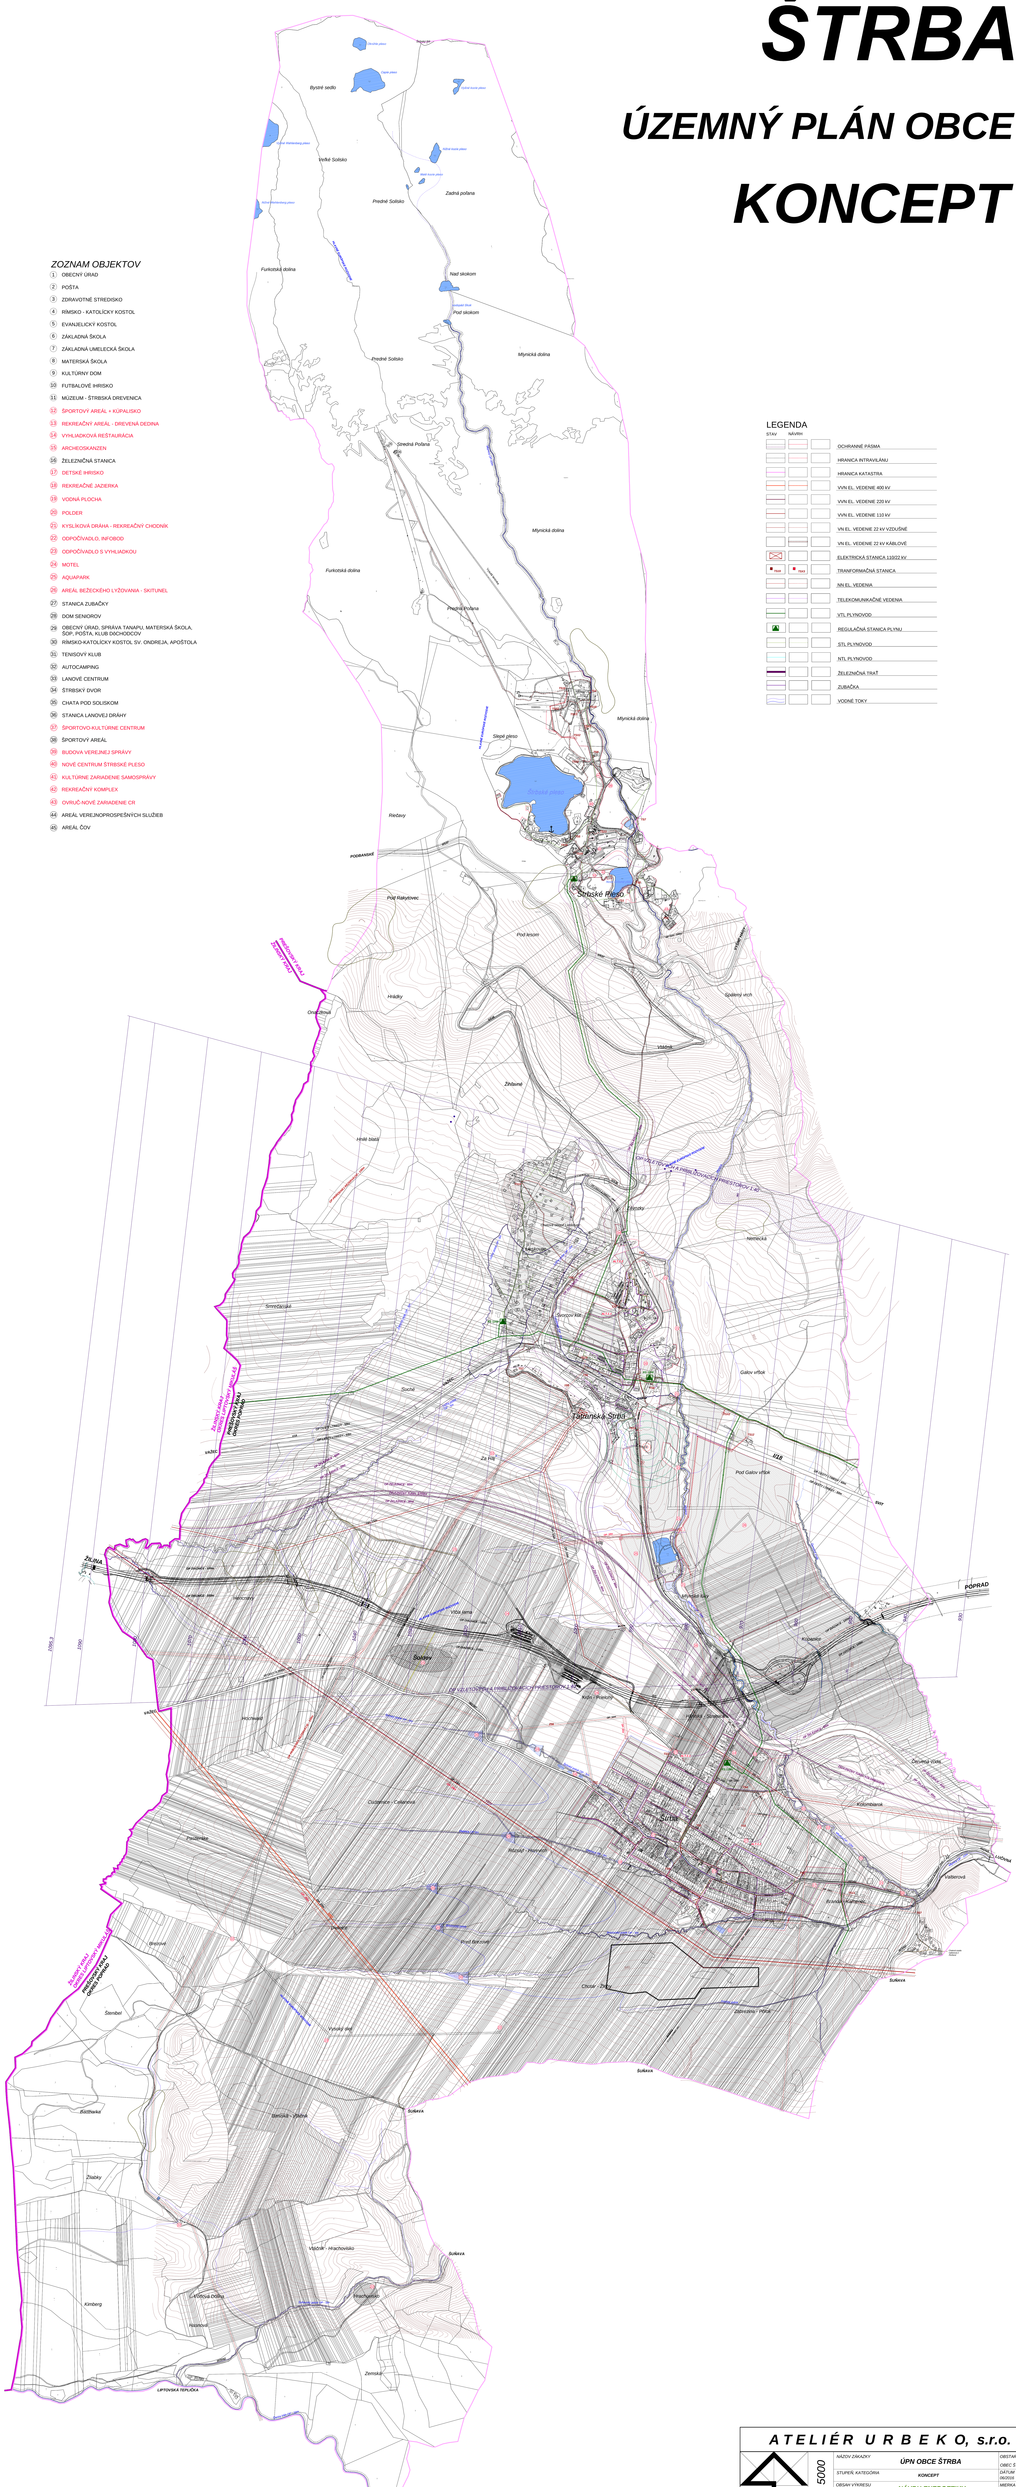

LEGENDA

STAV	NÁVRH	
		OCHRANNÉ PÁSMA
		HRANICA INTRAVILÁNU
		HRANICA KATASTRA
		VVN EL. VEDENIE 400 kV
		VVN EL. VEDENIE 220 kV
		VVN EL. VEDENIE 110 kV
		VN EL. VEDENIE 22 kV VZDUŠNÉ
		VN EL. VEDENIE 22 kV KÁBLOVÉ
		ELEKTRICKÁ STANICA 110/22 kV
TRAF	TRAF	TRANFORMAČNÁ ŠTANICA
		NN EL. VEDENIA
		TELEKOMUNIKAČNÉ VEDENIA
		VTL PLYNOVOD
		REGULAČNÁ STANICA PLYNU
		STL PLYNOVOD
		NTL PLYNOVOD
		ŽELEZNIČNÁ TRAŤ
		ZUBÁČKA
		VODNÉ TOKY

A T E L I É R U R B E K O, s.r.o.

M=1: 5000	NÁZOV ZÁKAZKY: ÚPN OBCE ŠTRBA		OBSTARÁVATEĽ: OBEC ŠTRBA
	STUPEŇ KATEGÓRIA: KONCEPT		DÁTUM: 12/2018
	OBSAH VÝKRESU: NÁVRH ENERGETIKY		MIERKA: 1:5000
	HLAVNÝ INŠPEKTOR: Ing.arch. Vladimír Lipár	ZHOTOVITEĽ:	KRESLIL: Kathariková Janka
			ČÍSLO VÝKRESU: 5