


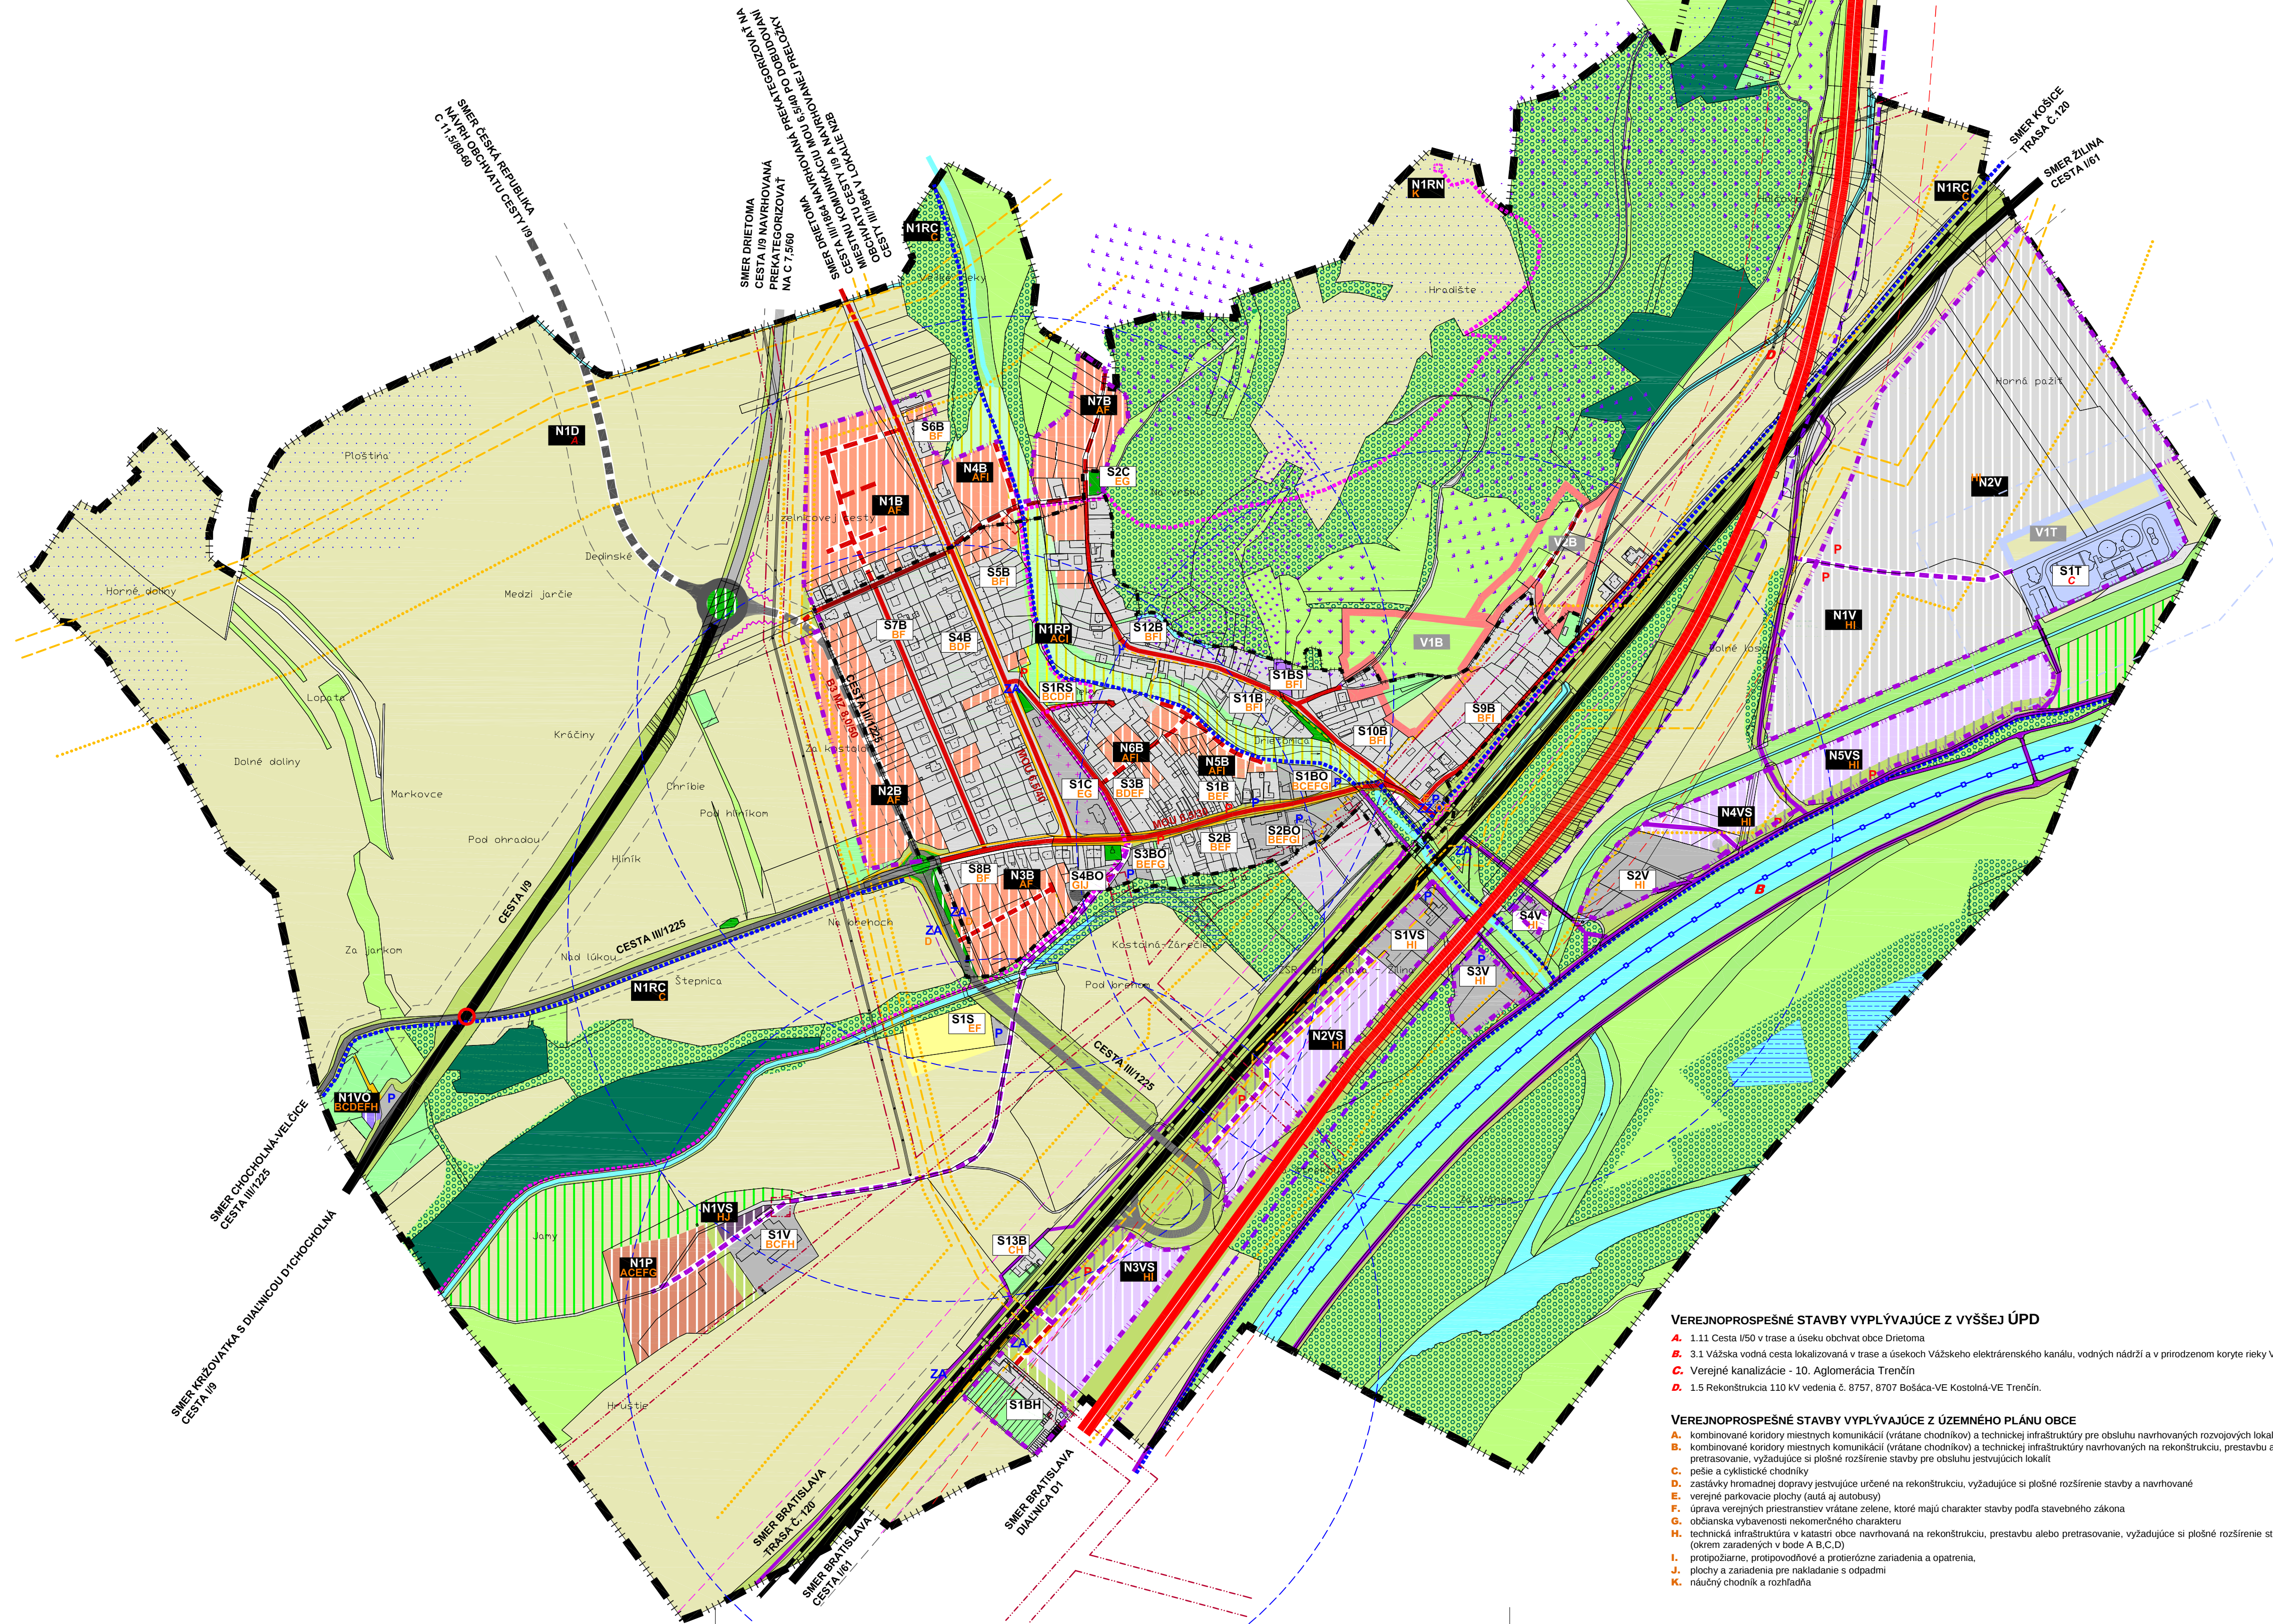

KOSTOLNÁ-ZÁRIEČIE

VEREJNÉ DOPRAVNÉ VYBAVENIE



LEGENDA

STAV	NÁVRH	VÝHLAD	
			HRANICA KATASTRA OBCE
			HRANICA ZASTAVANÉHO ÚZEMIA K 1.1.1990
			BH - OBYTNÉ ÚZEMIE S PREVAHOU PL6CH PRE BÝVANIE VIACPODLAŽNÉ
			B - OBYTNÉ ÚZEMIE S PREVAHOU PL6CH PRE BÝVANIE NÍZKOPODLAŽNÉ
			BS - OBYTNÉ ÚZEMIEZMIEŠANÉ(BÝVANIE, VÝROBNÉSLUŽBY, REMESELNÁ VÝROBA)
			BO - OBYTNÉ ÚZEMIE S PREVAHOU PL6CH OBČIANSKEJ VYBAVENOSTI
			VO - OBČIANSKA VYBAVENOSŤ MIMO OBYTNÉ ÚZEMIE
			C - PLOCHY CINTORÍNA
			PLOCHY VEREJNEJ ZELENÉ
			V - VÝROBNÉ ÚZEMIE PRIEMYSELNEJ VÝROBY
			VS - VÝROBNÉ ÚZEMIE DROBNEJ PRIEMYSELNEJ VÝROBY, VÝROBNÝCH SLUŽIEB
			VP - VÝROBNÉ ÚZEMIE POĽNOHOSPODÁRSKEJ VÝROBY- AGROTURISTIKA
			RS - ÚZEMIE REKREÁCIE A ŠPORTU S PREVAHOU ŠPORTOVÝCH PL6CH
			RZS - REKREAČNÉ ÚZEMIE S PLOCHAMI VEREJNEJ ZELENÉ A ŠPORTOVISKAMI
			RP - REKREAČNÉ ÚZEMIE S PROTIPOVODŇOVÝMI OPATRENAMI
			TV - PLOCHY TECHNICKEJ VYBAVENOSTI (T-TRAFOSTANICA, ČOV)
			VODNÉ PLOCHY A TOKY
			LS - PLOCHY LESOV
			ZS - ZÁHRADY A SADY, ZÁHRADNÉ CHATKY
			LU - PLOCHY LÚK
			PO - ORNÁ P6DA
			NV - NELESNÁ LÚČNA, KROVINNÁ A STROMOVÁVEGETÁCIA
			NEPLODNÁ P6DA POĽNOHOSPODÁRSKY OBRÁBANÁ
			ZELEŇ BREHOV VODNÝCH TOKOV
			OCHRANNÁ A IZOLAČNÁ ZELEŇ, PRÍCESTNÁ ZELEŇ
			VODNÁ CESTA - VÝHLAD VÝŠŠIA ÚPD
			VYSOKORYCHLOSTNÁ ŽELEZNIČNÁ TRÁŤ (VRT) - VÝHLAD VÝŠŠIA ÚPD
			DIALNICA D1
			CESTA I. TRIEDY C 11,5/80-60
			CESTA III. TRIEDY C 7,5/60 resp. B3 MZ 8,0/50
			MIESTNA KOMUNIKÁCIA MO 7/40, MOU 7/30 RESP. 6,5/30, D1 MO 5,5/20
			ÚČELOVÁ KOMUNIKÁCIA
			CYKLOTRASA
			PEŠIE TRASY A CHODNIKY
			NAUČNÝ CHODNÍK
			RIEŠENIE ÚROVŇOVEJ KRIŽOVATKY - VÝHLAD VÝŠŠIA ÚPD
			IZOCHRONY DOSTUPNOSTI ZASTÁVOK HROMADNEJ DOPRAVY 500m
			PLOCHY STATICKEJ DOPRAVY/ SÚVISLÉ PARKOVACIE PLOCHY V ZELENÍ
			HRANICA OCHRANNÉHO PÁSMA DIALNICE
			HRANICA OCHRANNÉHO PÁSMA CESTY I.
			HRANICA OCHRANNÉHO PÁSMA CESTY III. TRIEDY
			PROTIHLUKOVÁ OCHRANA
			ŽELEZNIČNÁ TRÁŤ
			ŽELEZNIČNÁ ZASTÁVKA
			ZASTÁVKA HD AUTOBUSOVEJ
			HRANICA OCHRANNÉHO PÁSMA ŽELEZNICE
			HRANICA OCHRANNÉHO PÁSMA ELEKTRO
			HRANICA OCHRANNÉHO PÁSMA PLYNOVODU
			HRANICA BEZPEČNOSTNÉHO PÁSMA PLYNOVODU
			HRANICA OCHRANNÉHO PÁSMA ČOV
			AKTÍVNE SVAHOVÉ DEFORMÁCIE
			POTENCIÁLNE SVAHOVÉ DEFORMÁCIE
			LETECKÉ PREKÁŽKY
			OZNAČENIE JESTVUJÚCICH A ROZVOJOVÝCH PLOCH
			VEREJNOPROSPEŠNÉ STAVBY VYPŬYVAJÚCE Z VÝŠŠEJ ÚPD
			VEREJNOPROSPEŠNÉ STAVBY VYPŬYVAJÚCE Z ÚPN O

POZNÁMKA:
NAVRHOVANÉ TRASY OBSLUŽNÝCH, UPOKOJENÝCH A ÚČELOVÝCH KOMUNIKÁCIÍ V NAVRHOVANÝCH A VÝHLADOVÝCH BLOKCH SÚ SMERNÉ (INFORMATÍVNE), JE NUTNÉ PODROBNEJŠIE RIŠENIE V NÁVÄZNÝCH STUPNOCH ÚPD

VEREJNOPROSPEŠNÉ STAVBY VYPŬYVAJÚCE Z VÝŠŠEJ ÚPD

- A. 1.11 Cesta I/50 v trase a úseku obchvátu obce Dietetoma
- B. 3.1 Vážska vodná cesta lokalizovaná v trase a úsekoch Vážskeho elektrárenského kanálu, vodných nádrží a v prirodzenom koryte rieky Váh.
- C. Verejné kanalizácie - 10. Aglomerácia Trenčín
- D. 1.5 Rekonštrukcia 110 kV vedenia č. 8757, 8707 Bošáca-VE Kostolná-VE Trenčín.

VEREJNOPROSPEŠNÉ STAVBY VYPŬYVAJÚCE Z ÚZEMNÉHO PLÁNU OBCE

- A. kombinované koridory miestnych komunikácií (vrátane chodníkov) a technickej infraštruktúry pre obsluhu navrhovaných rozvojových lokalít
- B. kombinované koridory miestnych komunikácií (vrátane chodníkov) a technickej infraštruktúry navrhovaných na rekonštrukciu, prestavbu alebo pretrasovanie, vyžadujúce si plošné rozšírenie stavby pre obsluhu jestvujúcich lokalít
- C. pešie a cyklistické chodníky
- D. zastávky hromadnej dopravy jestvujúce určené na rekonštrukciu, vyžadujúce si plošné rozšírenie stavby a navrhované verejné parkovacie plochy (autá aj autobusy)
- E. úprava verejných priestranstiev vrátane zelene, ktoré majú charakter stavby podľa stavebného zákona
- F. občianska vybavenosť nekomerčného charakteru
- G. technická infraštruktúra v katastri obce navrhovaná na rekonštrukciu, prestavbu alebo pretrasovanie, vyžadujúce si plošné rozšírenie stavby (okrem zaradených v bode A,B,C,D)
- H. protipožiarne, protipovodňové a protierózne zariadenia a opatrenia,
- I. plochy a zariadenia pre nakladanie s odpadmi
- J. náučný chodník a rozhládka

ÚZEMNÝ PLÁN OBCE KOSTOLNÁ-ZÁRIEČIE

SCHVALOVACIA DOLOŽKA
SCHVALOVACÍ ORGÁN:
OZ OBCE KOSTOLNÁ-ZÁRIEČIE
Dátum schválenia:
Dátum schválenia:

NÁVRH RIŠENIA
OBEDNÁVATEĽ:
KOSTOLNÁ-ZÁRIEČIE
ARCHITEKTOMICKÝ ATÉLIER BP
Bratislava, 110, 021, Prieštory
telefón: fax: 033/7628810, e-mail: aabp@aabp.sk

ING. MIROSLAV JANČÁR - STAROSTA OBCE
MENO A PODPIS OPRÁVNENEJ OSOBY, PEČIATKA

MIERKA: 1 : 5 000
VEREJNÉ DOPRAVNÉ VYBAVENIE

3