


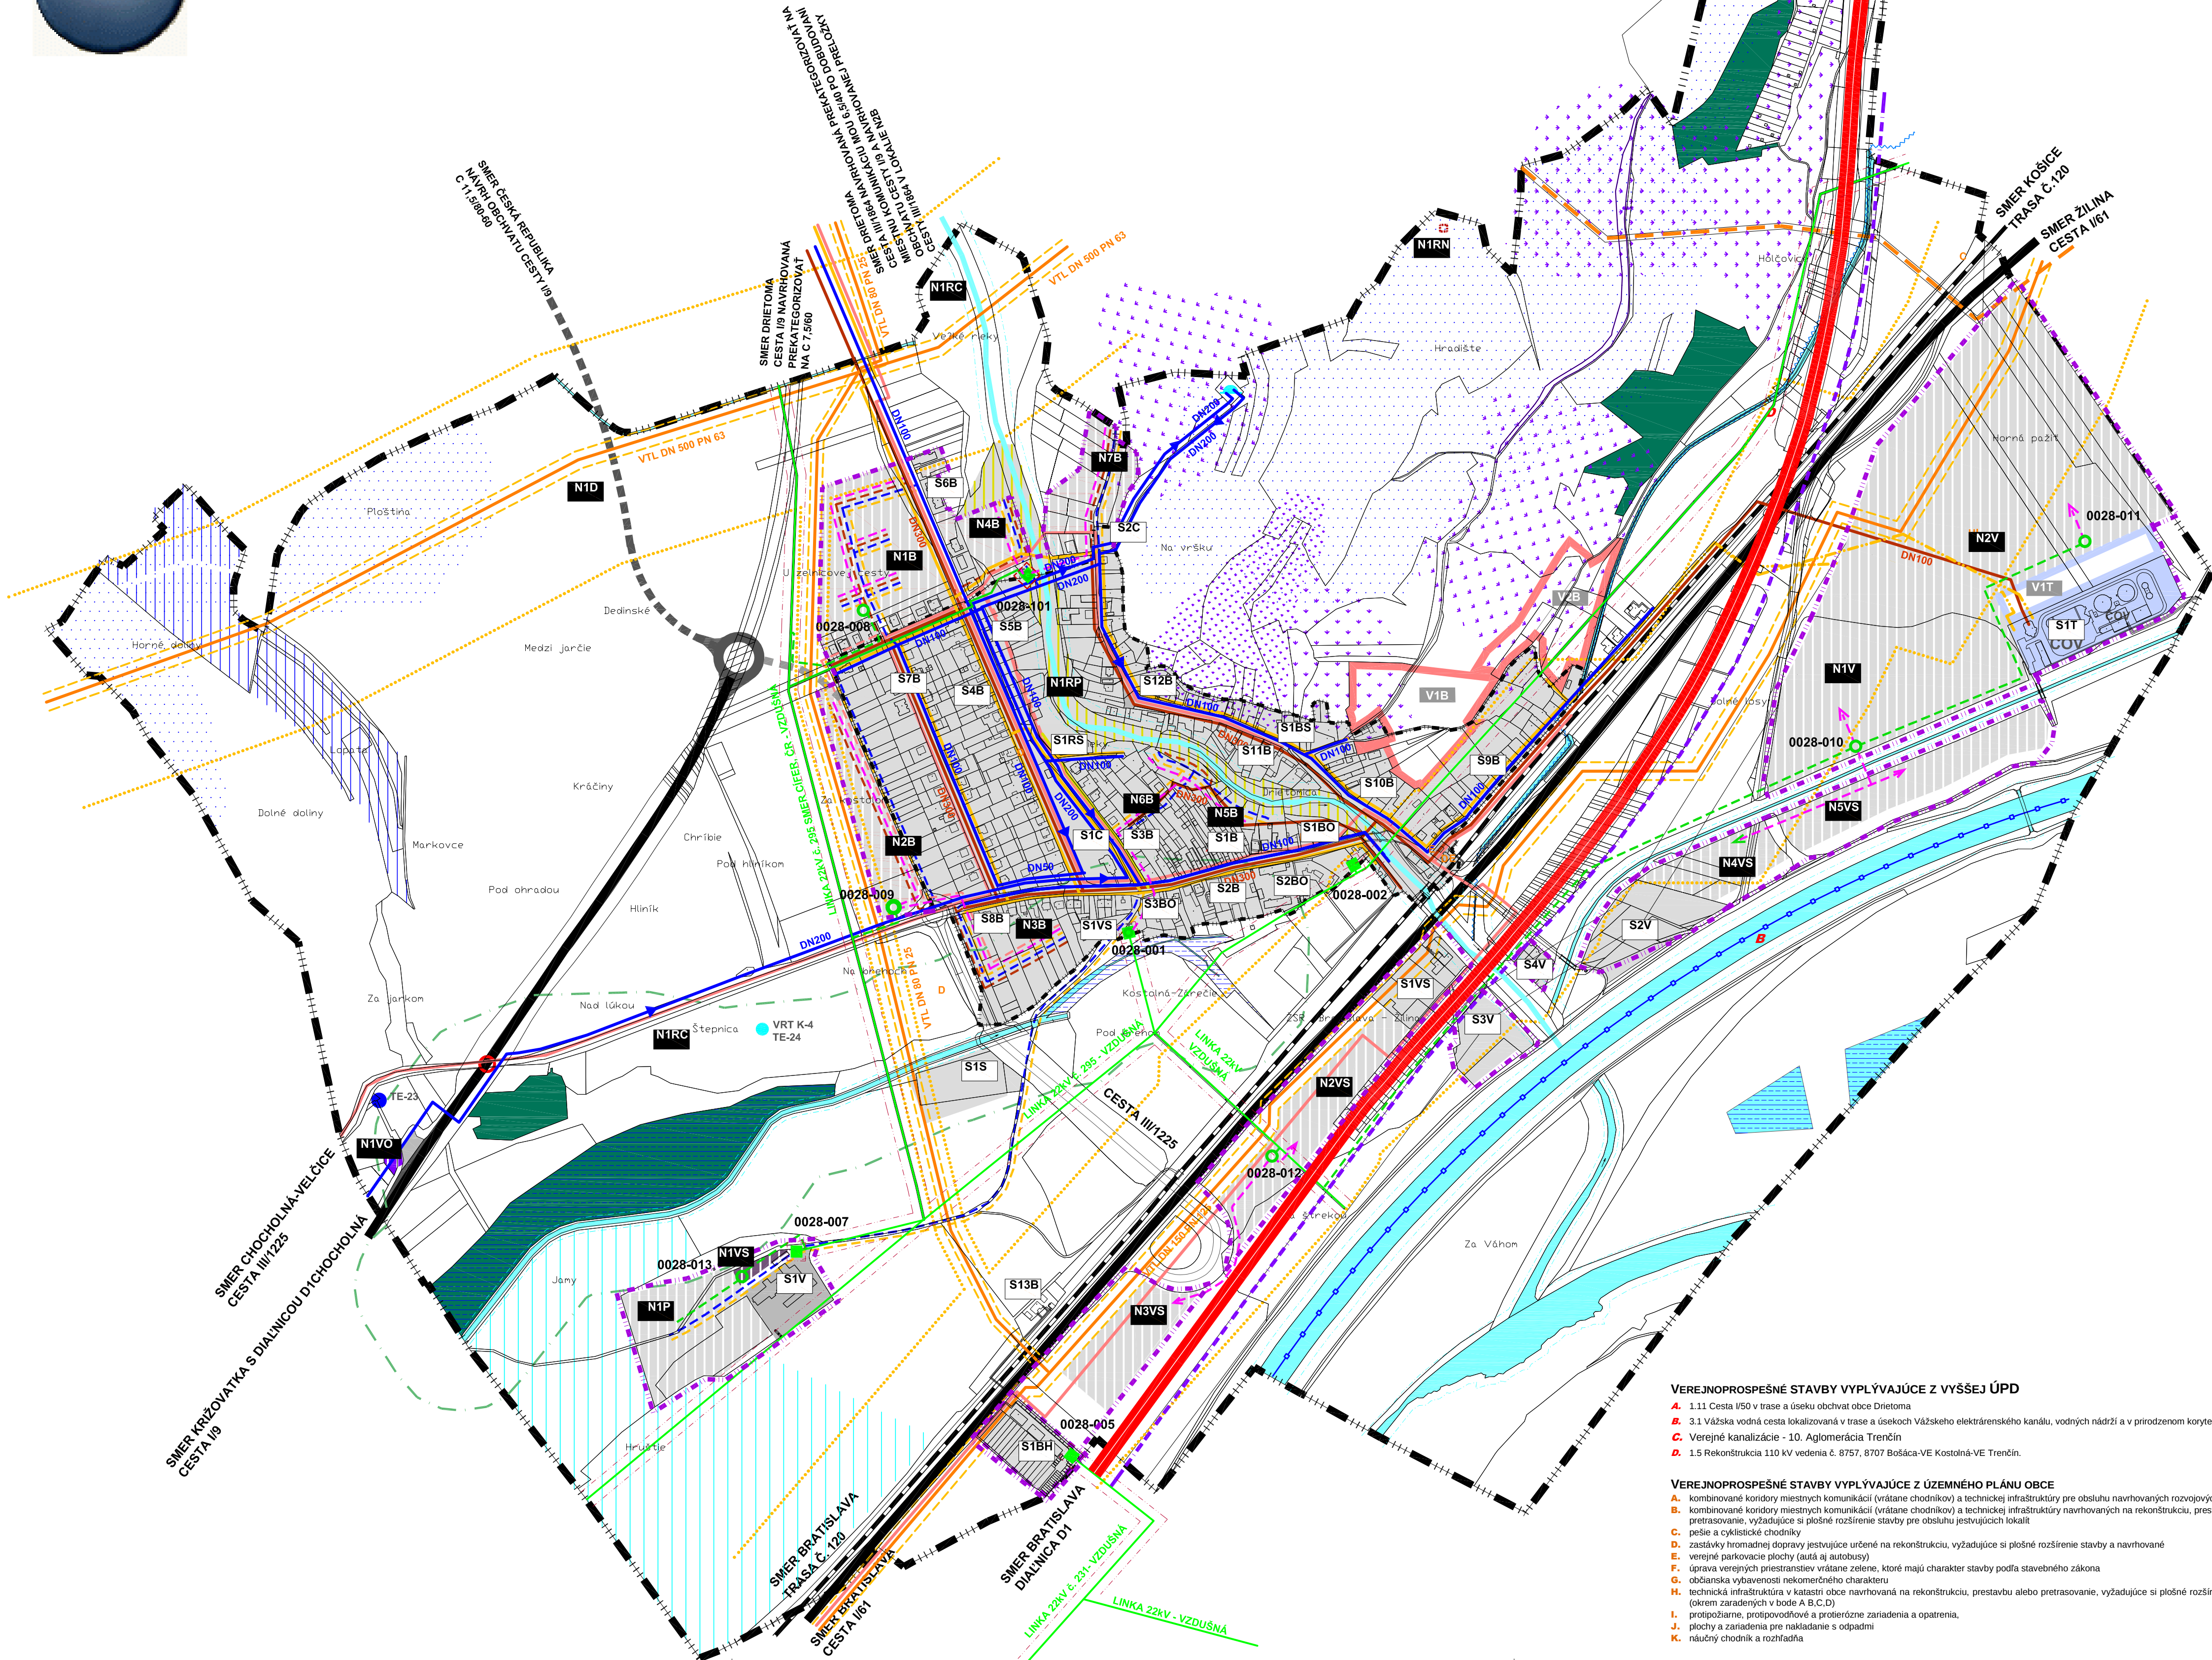

KOSTOLNÁ-ZÁRIEČIE

VEREJNÉ TECHNICKÉ VYBAVENIE



LEGENDA

STAV	NÁVRH	VÝHLAD	
			HRANICA KATASTRA OBCE
			HRANICA ZASTAVANÉHO ÚZEMIA K 1.1.1990
			ZASTAVANÉ ÚZEMIE
			RP - REKREAČNÉ ÚZEMIE S PROTIPOVODŇOVÝMI OPATRENAMI
			TV - PLOCHY TECHNICKEJ VYBAVENOSTI (T-TRAFOSTANICA, ČOV)
			VODNÉ PLOCHY A TOKY
			LS - PLOCHY LESOV
			DIALNICA D1
			CESTA I. TRIEDY
			VODNÁ CESTA - VÝHLAD VYŠŠIA ÚPD
			VYSOKORYCHLOSTNÁ ŽELEZNÍČNÁ TRAŤ (VRT) - VÝHLAD VYŠŠIA ÚPD
			ŽELEZNÍČNÁ TRAŤ
			RIEŠENIE ÚROVŇOVEJ KRIŽOVATKY - VÝHLAD VYŠŠIA ÚPD
			HRANICA OCHRANNÉHO PÁSMO PR PREPAĎISKOSKUEV0575 PREPAĎISKO
			MOKRAĎ REGIONÁLNEHO VÝZNAMU
			ZÁVLAHY (podklad ÚPN VÚC TK)
			DRENÁŽ (podklad HYDROMELIORÁCIE š.p.)
			ODVODŇOVACÍ KANÁL (podklad HYDROMELIORÁCIE š.p.)
			HRANICA OCHRANNÉHO PÁSMO VODNÝCH TOKOV
			VRT
			VODOJEM
			PRAMEN MINERÁLNEJ VODY
			VEREJNÝ VODOVOD
			VEREJNÁ JEDNOTNÁ KANALIZÁCIA
			ODVODNENIE CIEST
			PLYNOVOD VTL
			PLYNOVOD VTL - NÁVRH SPP
			PLYNOVOD STL
			PLYNOVOD STL - PRIPOJENIE ČOV
			HRANICA OCHRANNÉHO PÁSMO PLYNOVODU
			HRANICA BEZPEČNOSTNÉHO PÁSMO PLYNOVODU
			TELEKOMUNIKAČNÉ VEDENIE ZEMNÉ METALICKÉ NAVRHOVANÉ POSILNIŤ
			TELEKOMUNIKAČNÉ VEDENIE ZEMNÉ METALICKÉ
			VZDUŠNÉ VEDENIE VN - 22kV
			ZEMNÉ VEDENIE VN - 22kV
			HLAVNÉ VEDENIE NN - nxNAVY- J4x240
			TRAFOSTANICA
			TRAFOSTANICA - VÝMENA, POSILNENIE
			TRAFOSTANICA - ČÍSLO, OZNAČENIE
			HRANICA OCHRANNÉHO PÁSMO ELEKTRO
			AKTÍVNE SVAHOVÉ DEFORMÁCIE
			POTENCIÁLNE SVAHOVÉ DEFORMÁCIE
			LETECKÉ PREKÁŽKY
			OZNAČENIE JESTVUJÚCICH A ROZVOJOVÝCH PLOCH
			VEREJNOPROSPEŠNÉ STAVBY VYPLYVAJÚCE Z VYŠŠIEJ ÚPD
			VEREJNOPROSPEŠNÉ STAVBY VYPLYVAJÚCE Z ÚPN O

POZNÁMKA:
TRASY TECHNICKEJ INFRAŠTRUKTÚRY SÚ VYKRESLENÉ SCHÉMATICKY, PRÍSPÔSOBENÉ MIERKE VÝKRESU

VEREJNOPROSPEŠNÉ STAVBY VYPLYVAJÚCE Z VYŠŠIEJ ÚPD

- A. 1.11 Cesta I/50 v trase a úseku obchvatu obce Drietoma
- B. 3.1 Vážska vodná cesta lokalizovaná v trase a úsekoch Vážskeho elektrárenského kanála, vodných nádrží a v prirodzenom koryte rieky Váh.
- C. Verejné kanalizácie - 10. Aglomerácia Trenčín
- D. 1.5 Rekonštrukcia 110 kV vedenia č. 8757, 8707 Bošáca-VE Kostolná-VE Trenčín.

VEREJNOPROSPEŠNÉ STAVBY VYPLYVAJÚCE Z ÚZEMNÉHO PLÁNU OBCE

- A. kombinované koridory miestnych komunikácií (vrátane chodníkov) a technickej infraštruktúry pre obsluhu navrhovaných rozvojových lokalít
- B. kombinované koridory miestnych komunikácií (vrátane chodníkov) a technickej infraštruktúry navrhovaných na rekonštrukciu, prestavbu alebo pretrasovanie, vyžadujúce si plošné rozšírenie stavby pre obsluhu existujúcich lokalít
- C. pešie a cyklistické chodníky
- D. zastávky hromadnej dopravy jestvujúce určené na rekonštrukciu, vyžadujúce si plošné rozšírenie stavby a navrhované
- E. verejné parkovacie plochy (autá aj autobusy)
- F. úprava verejných priestranstiev vrátane zelene, ktoré majú charakter stavby podľa stavebného zákona
- G. občianska vybavenosť nekomerčného charakteru
- H. technická infraštruktúra v katastri obce navrhovaná na rekonštrukciu, prestavbu alebo pretrasovanie, vyžadujúce si plošné rozšírenie stavby (okrem zaradených v bode A, B, C, D)
- I. protipožiarne, protipovodňové a protierózne zariadenia a opatrenia,
- J. plochy a zariadenia pre nakladanie s odpadmi
- K. národný chodník a rozhradňa

ÚZEMNÝ PLÁN OBCE KOSTOLNÁ-ZÁRIEČIE

SCHVALOVACIA DOLOŽKA SCHVALOVACÍ ORGÁN: OZ OBCE KOSTOLNÁ-ZÁRIEČIE ČÍSLO ROZHEŠNIA: DATUM SCHVALENIA:	NÁVRH RIEŠENIA OSVEDČOVATEL: KOSTOLNÁ-ZÁRIEČIE SCHVALOVATEL: ARCHITEKTOMICKÝ ATÉLIER BP Bratislava 110, 021 Prieštory telefón: fax: 033/628810, e-mail: atp@atp.sk
ING. MIROSLAV JANČÁR - STAROSTA OBCE MENO A PODPIS OPRAVNEJ OSOBY, PEČIATKA	MIERKA: 4 : 1 5 000 VEREJNÉ TECHNICKÉ VYBAVENIE