



JAROVNICE

ÚZEMNÝ PLÁN OBCE - koncept riešenia

Variant č. 1

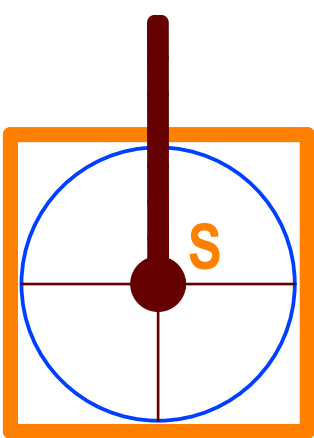

M = 1 : 25 000

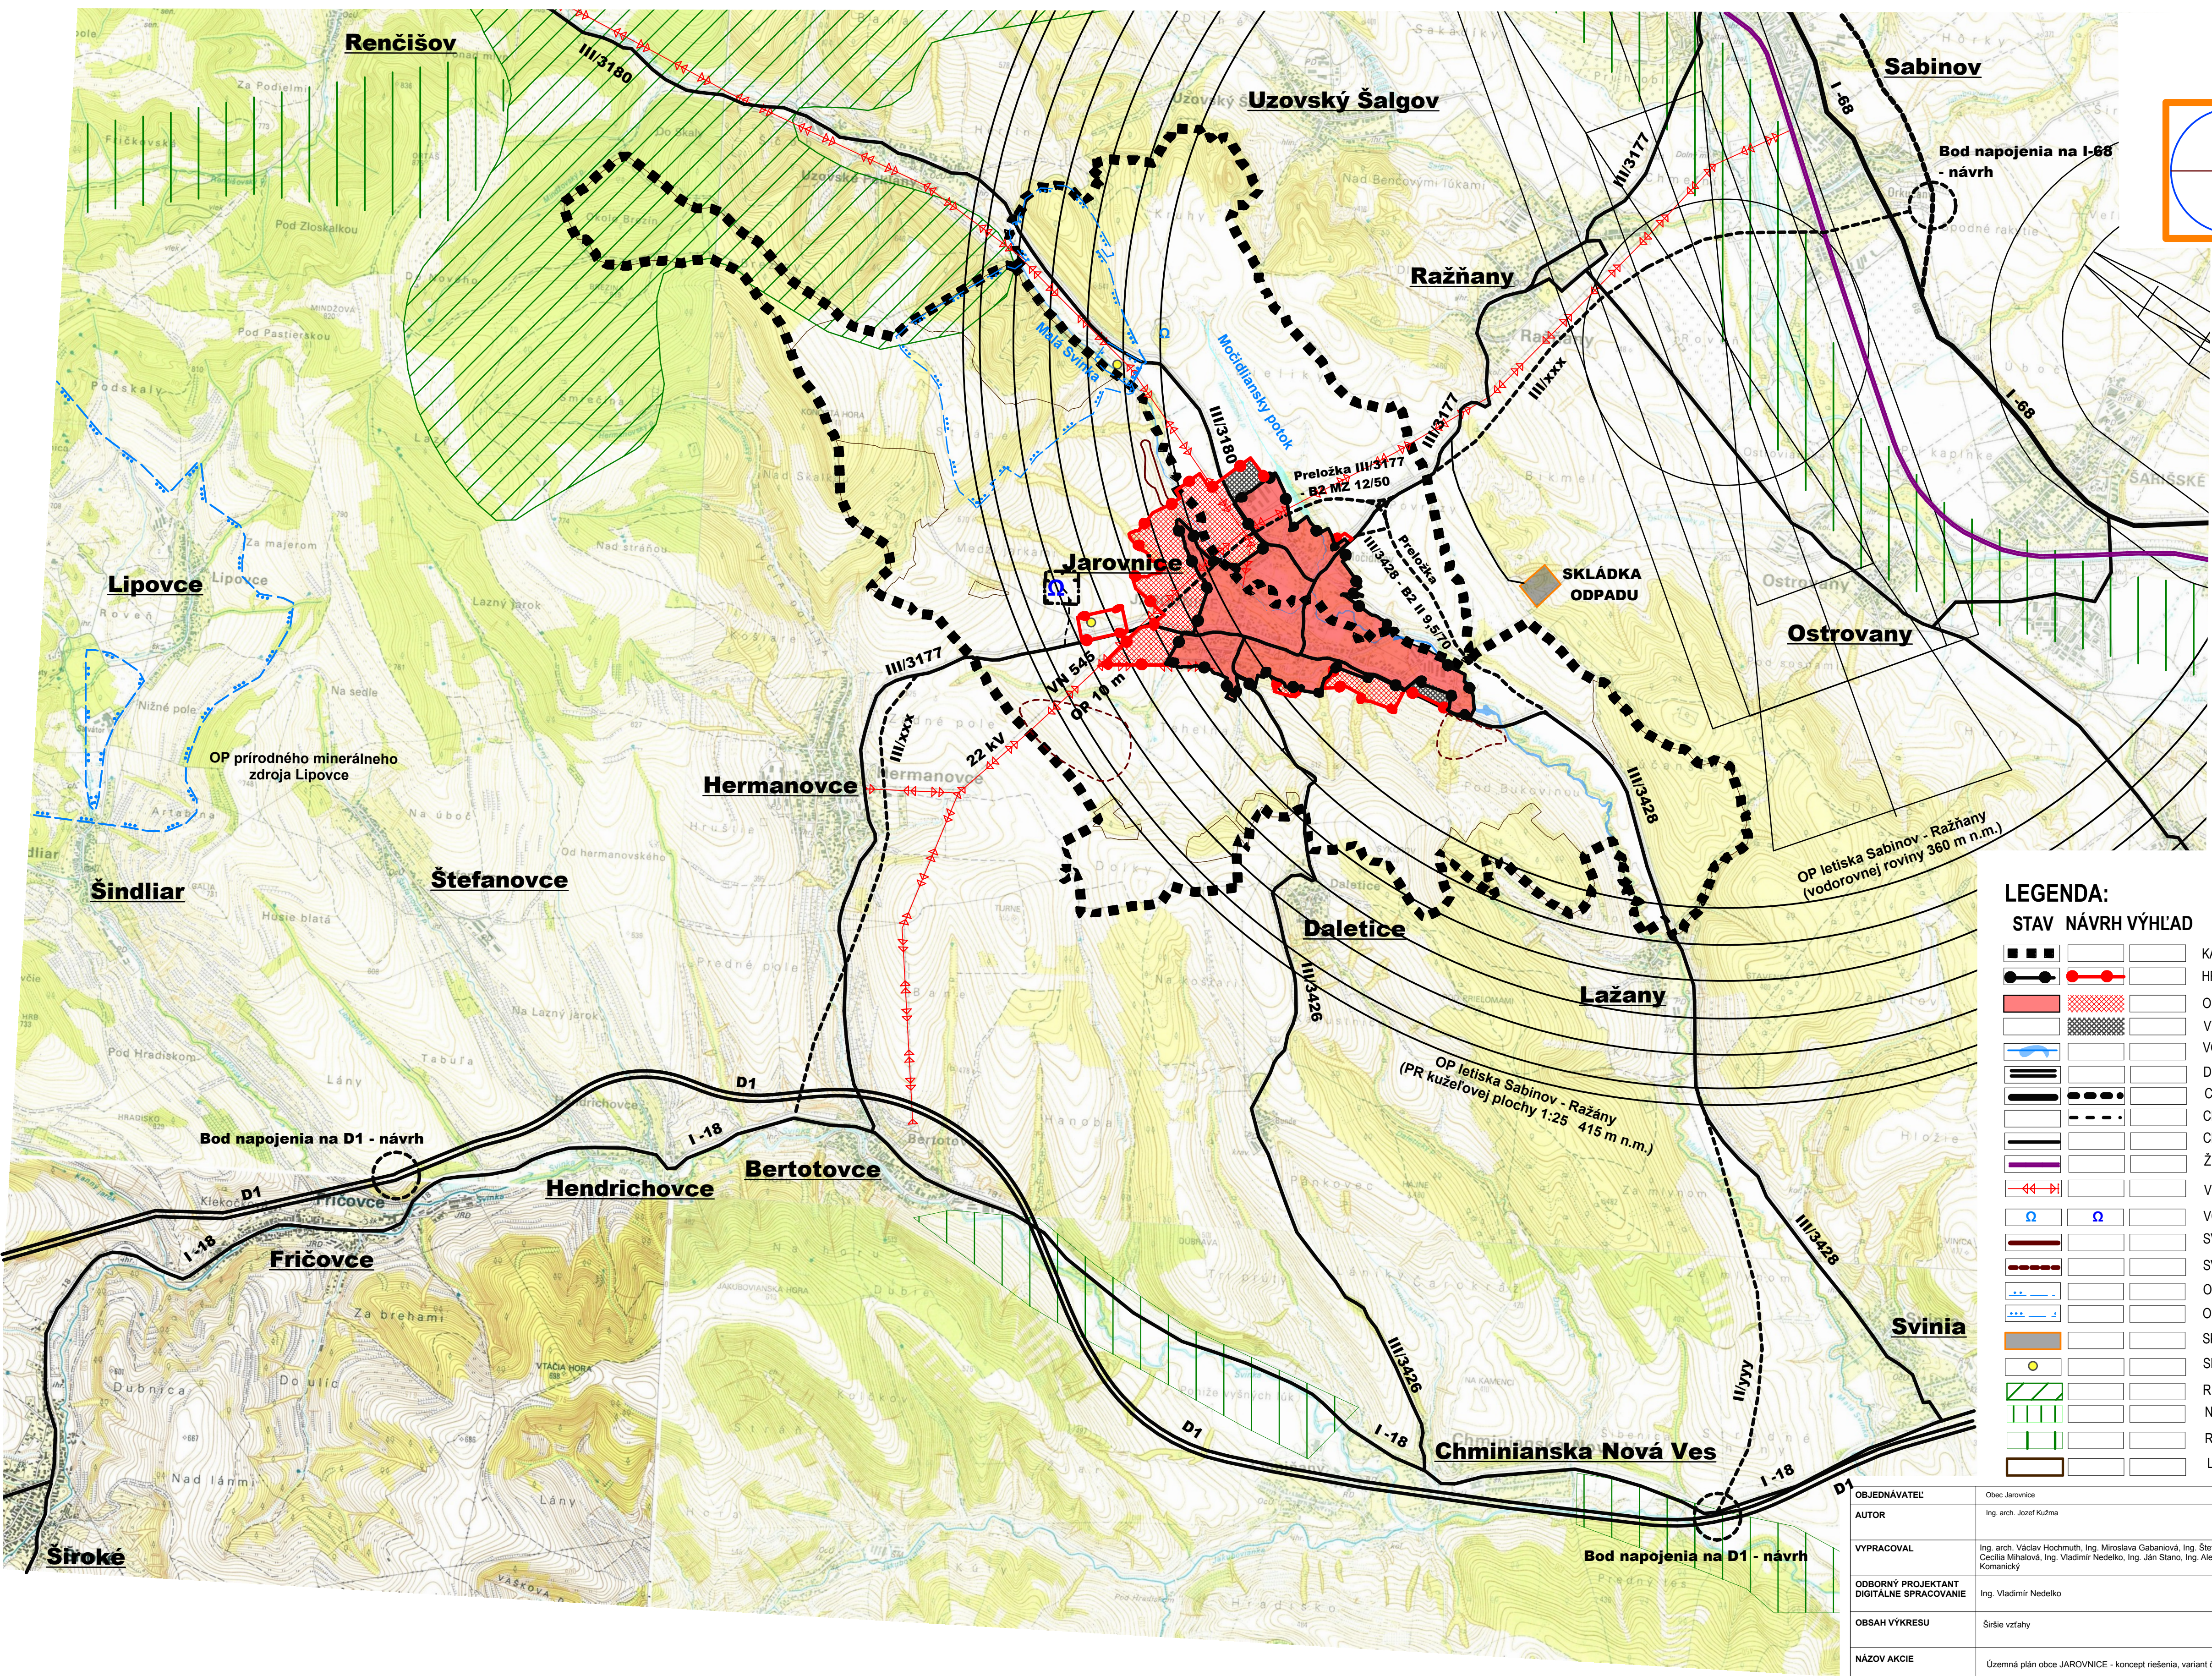

LEGENDA:

STAV NÁVRH VÝHLAD

	KATASTRÁLNA HRANICA
	HRANICA ZASTAVANÉHO ÚZEMIA
	OBYTNÉ ÚZEMIE OBCE
	VÝROBNÉ ÚZEMIE
	VODNÉ TOKY A PLOCHY
	DIALNICA D1
	CESTA I. TRIEDY
	CESTA II. TRIEDY
	CESTA III. TRIEDY
	ŽELEZNICA
	VN VEDENIE VZDUŠNÉ
	VODOJEM
	SVAHOVÁ DEFORMÁCIA - AKTÍVNA
	SVAHOVÁ DEFORMÁCIA - STABILIZOVANÁ
	OP VODNÝCH ZDROJOV II. ST.
	OP VODNÝCH ZDROJOV III. ST.
	SKLÁDKA ODPADU
	SKLÁDKA - ODVEZENÁ
	REGIONALNE BIOCENTRUM
	NADREGIONÁLNY BIOKORIDOR
	REGIONÁLNY BIOKORIDOR
	LESNÉ BIOTOPY

OBJEDNÁVATEĽ	Obec Jarovnice	VLASTNÍK VÝKRESU	
AUTOR	Ing. arch. Jozef Kužma	Ing. arch. Jozef Kužma	
VYPRACOVAL	Ing. arch. Vladislav Hochmuth, Ing. Miroslava Gabarišová, Ing. Štefan Škoda, Cecília Mihalová, Ing. Vladimír Nedelko, Ing. Ján Štano, Ing. Alexander Komáňický	Duchnovičovo nám. 1	
ODBOBNÝ PROJEKTANT	Ing. Vladimír Nedelko	Prešov 080 01	
DIGITÁLNE SPRACOVANIE		tel: 051/7598720	
OBSAH VÝKRESU	Širšie vzťahy	ČÍSLO ZAKAZKY	2014.K01
NÁZOV AKCIE	Územná plán obce JAROVNICE - koncept riešenia, variant č. 1	FORMÁT	8 x A4
		DÁTUM	máj 2016
		MIERKA	1 : 25 000
		ČÍSLO VÝKRESU	1