


Variant č. 1

M = 1 : 10 000

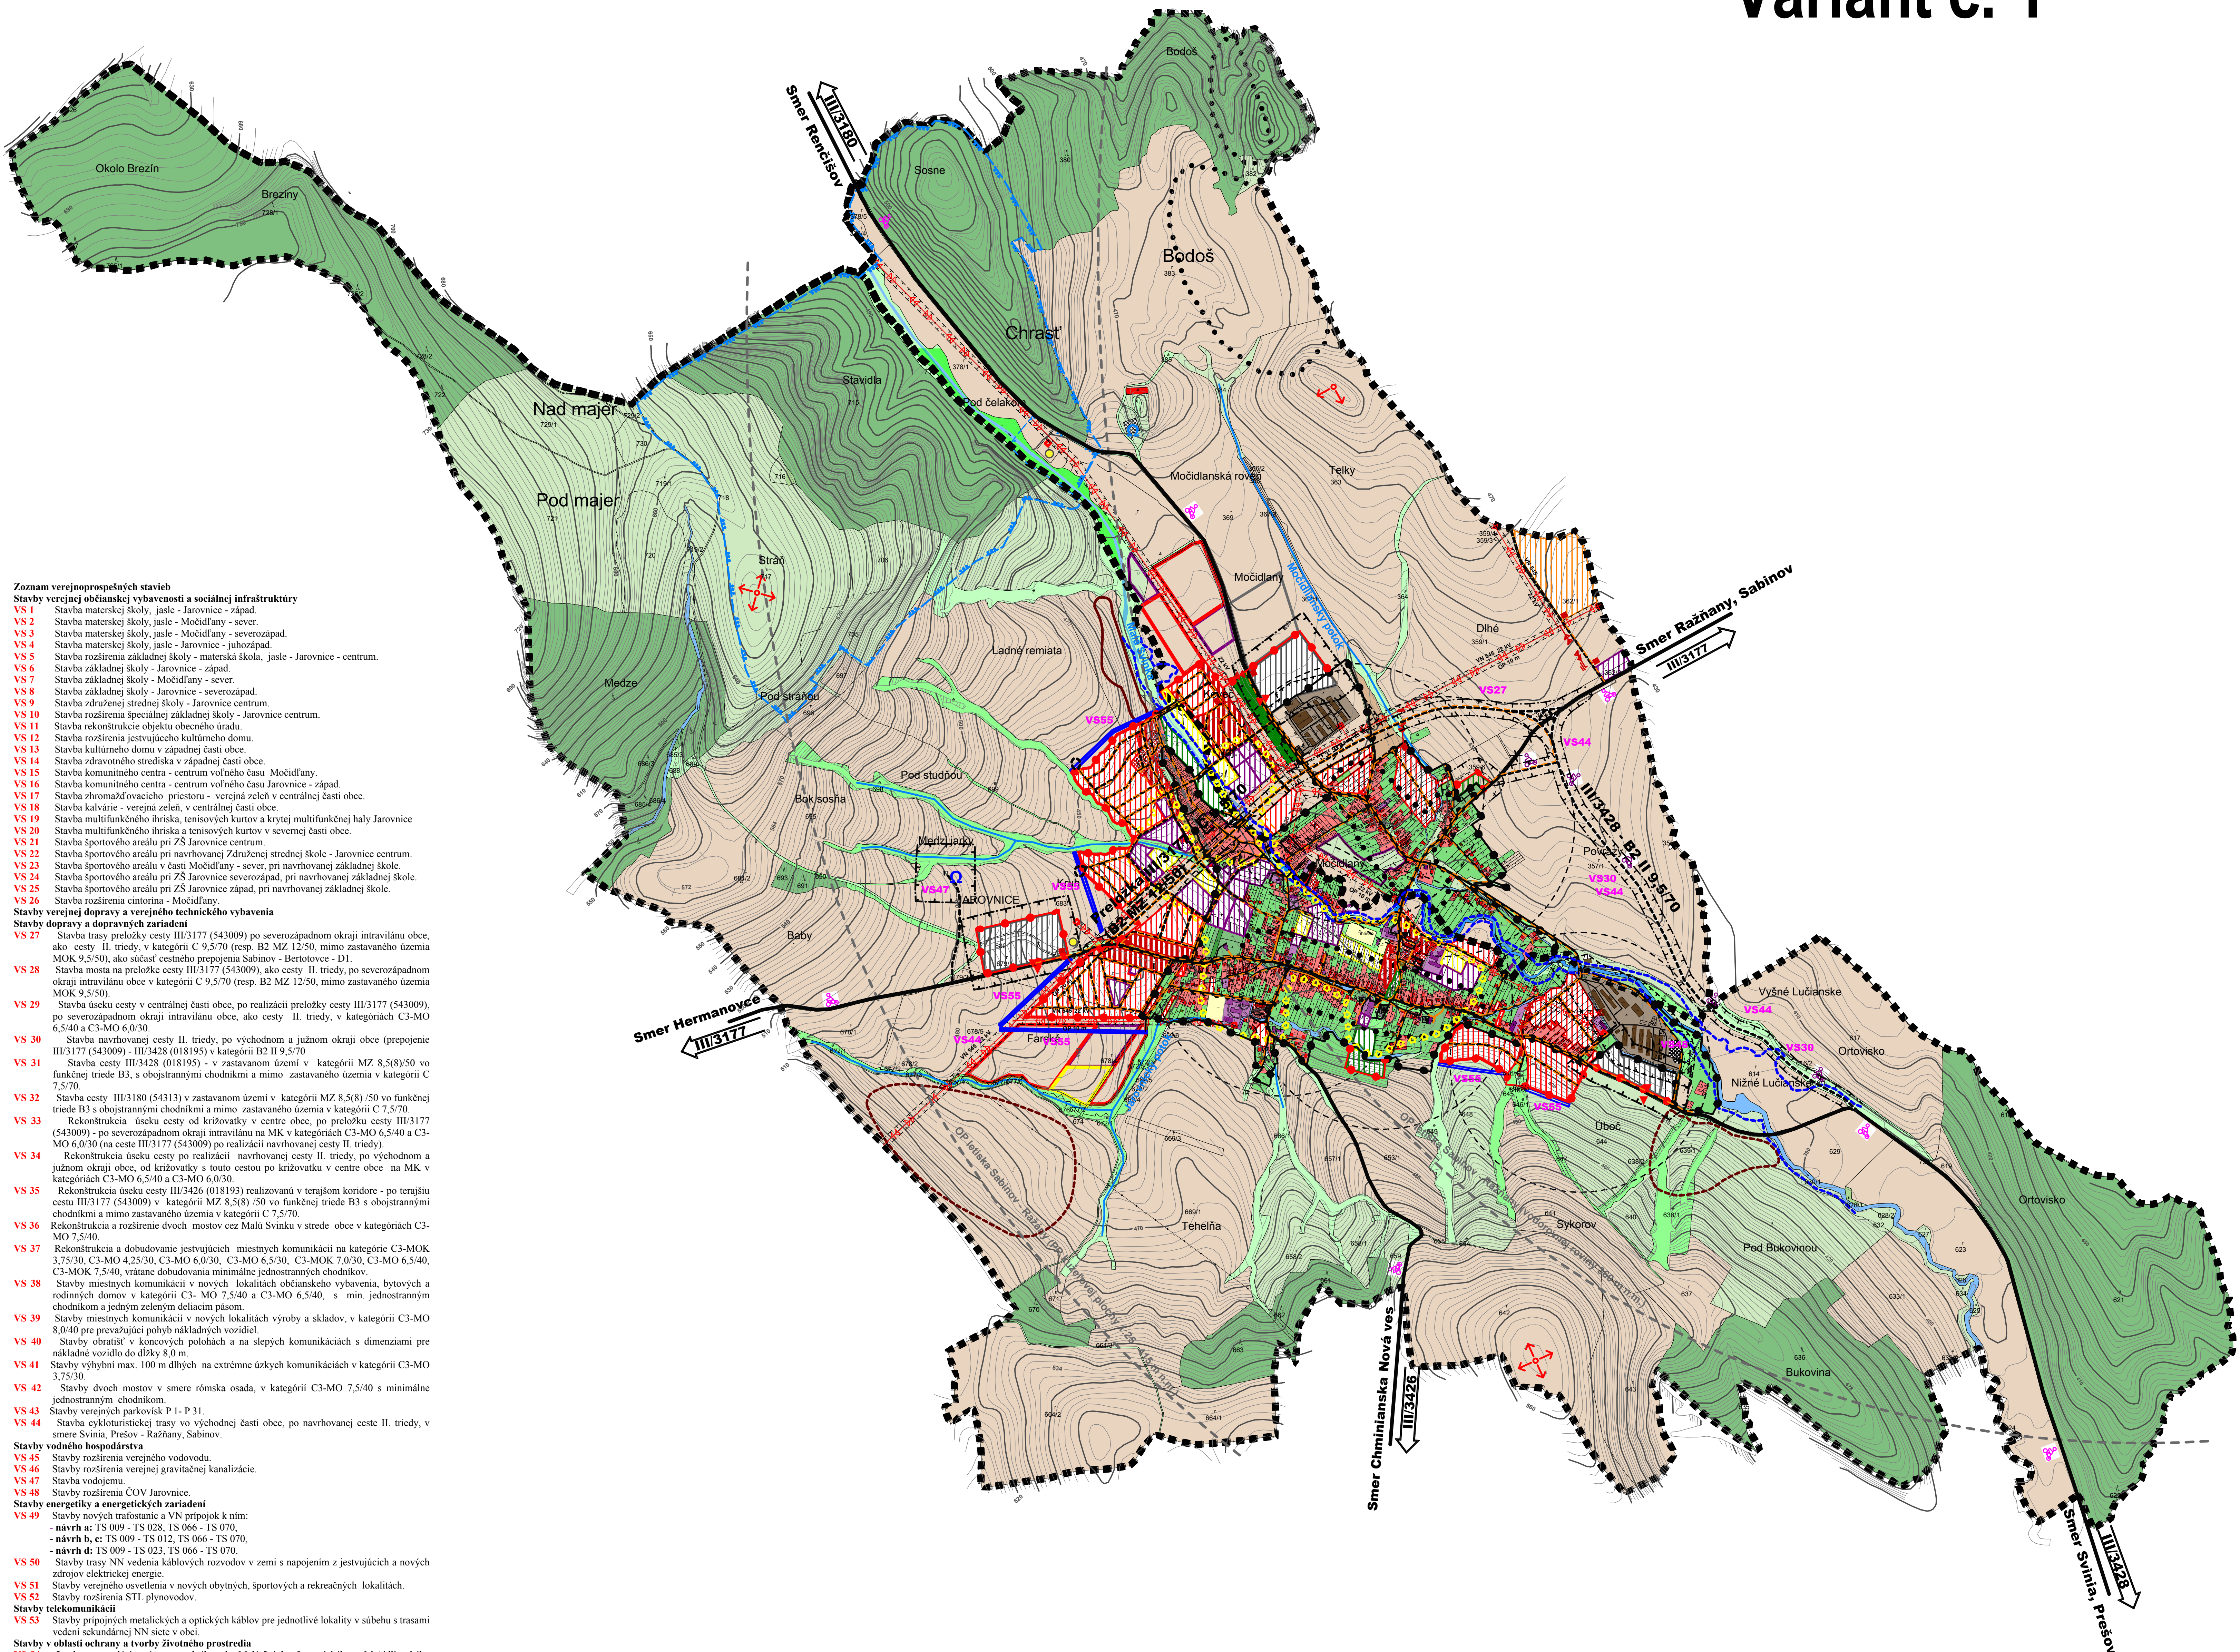

STAV	NÁVRH	VÝHLAD
		KATASTRÁLNA HRANICA
		HRANICA ZASTAVANÉHO ÚZEMIA OBCE
		PLOCHA RODINNÝCH DOMOV
		PLOCHA BYTOVÝCH DOMOV
		PLOCHA OBYČIANSKEHO VYBAVENIA
		PLOCHA CESTOVNEHO RUCHU A REKREÁCIE
		PLOCHA ŠPORTU
		PLOCHA POĽNOHOSPODARSKEJ VÝROBY
		PLOCHA VÝROBY, SKLADOV A SKLÁDOK
		PAMiatKA
		PLOCHA TECHNICKÉHO VYBAVENIA
		VEREJNÁ ZELEŇ
		CINTORÍN
		TRVALÝ TRÁVNATÝ PORAST
		ZELEŇ RODINNÝCH DOMOV
		SPRIEVODNÁ - LÍNIOVÁ ZELEŇ
		ORNÁ PÓDA
		LES
		VYHRADENÁ ZELEŇ - IZOLAČNÁ ZELEŇ
		VODNÉ TOKY A PLOCHY
		REGULÁCIA VODNÝCH TOKOV
		CESTA II. TRIEDY
		CESTA III. TRIEDY
		Miestna komunikácia
		Cykloturistická trasa
		Centrum obce
		Peší chodník
		AUTOBUSOVÁ ZASTÁVK KRYTÁ
		DOHADŽKOVÁ vzdialenosť k zastávkam
		Vn vedenie vzduchu
		Vn vedenie káblové v zemi
		Trafostanica
		Vodojem
		Národná kultúrna pamiatka
		Archeologická lokalita
		Významná vyhládka
		Svahová deformácia - aktívna
		Svahová deformácia - stabilizovaná
		Ochranné pásmo letiska
		Hranica prirodzeného záplavového úz
		Ochranné pásma
		Skládka - odvezená
		Op vodných zdrojov II. st.
		Op vodných zdrojov III. st.
		Záchytná priekopa

[illegible]

ODLIADNÁVATEL:	Otec Jarovnice	VLASTNÍK VÝKRESU	
AUTOR:	Ing. arch. Jozef Kužma	Ing. arch. Jozef Kužma	
ODPORNO PROJEKTANTI:	Ing. arch. Václav Hochmuth, Ing. Miroslava Gabalnikova, Ing. Stefan Štoka, Kacica Miroslav, Ing. Vladimír Nedelko, Ing. Ján Štáns, Ing. Alexander Komarický	Duchovného (záves) Predstaviteľ (001 01) Tel: (517598720)	
DIGITÁLNE SPRACOVANIE	Ing. Vladimír Nedelko	ČÍSLO JAKARÝ	20140001
OBŠAH VÝKRESU:	Komplexný výkres priestorového usporiadania a funkčného využitia častí - katastrálne územie	FORMÁT	A3 - A4
		DEKUM	maš 2016
		MAŠ	1 : 10 000
NAZOV VÝKRESU	Územný plán obce Jarovnice - koncept riešenia variant č.1	ČÍSLO VÝKRESU	2