


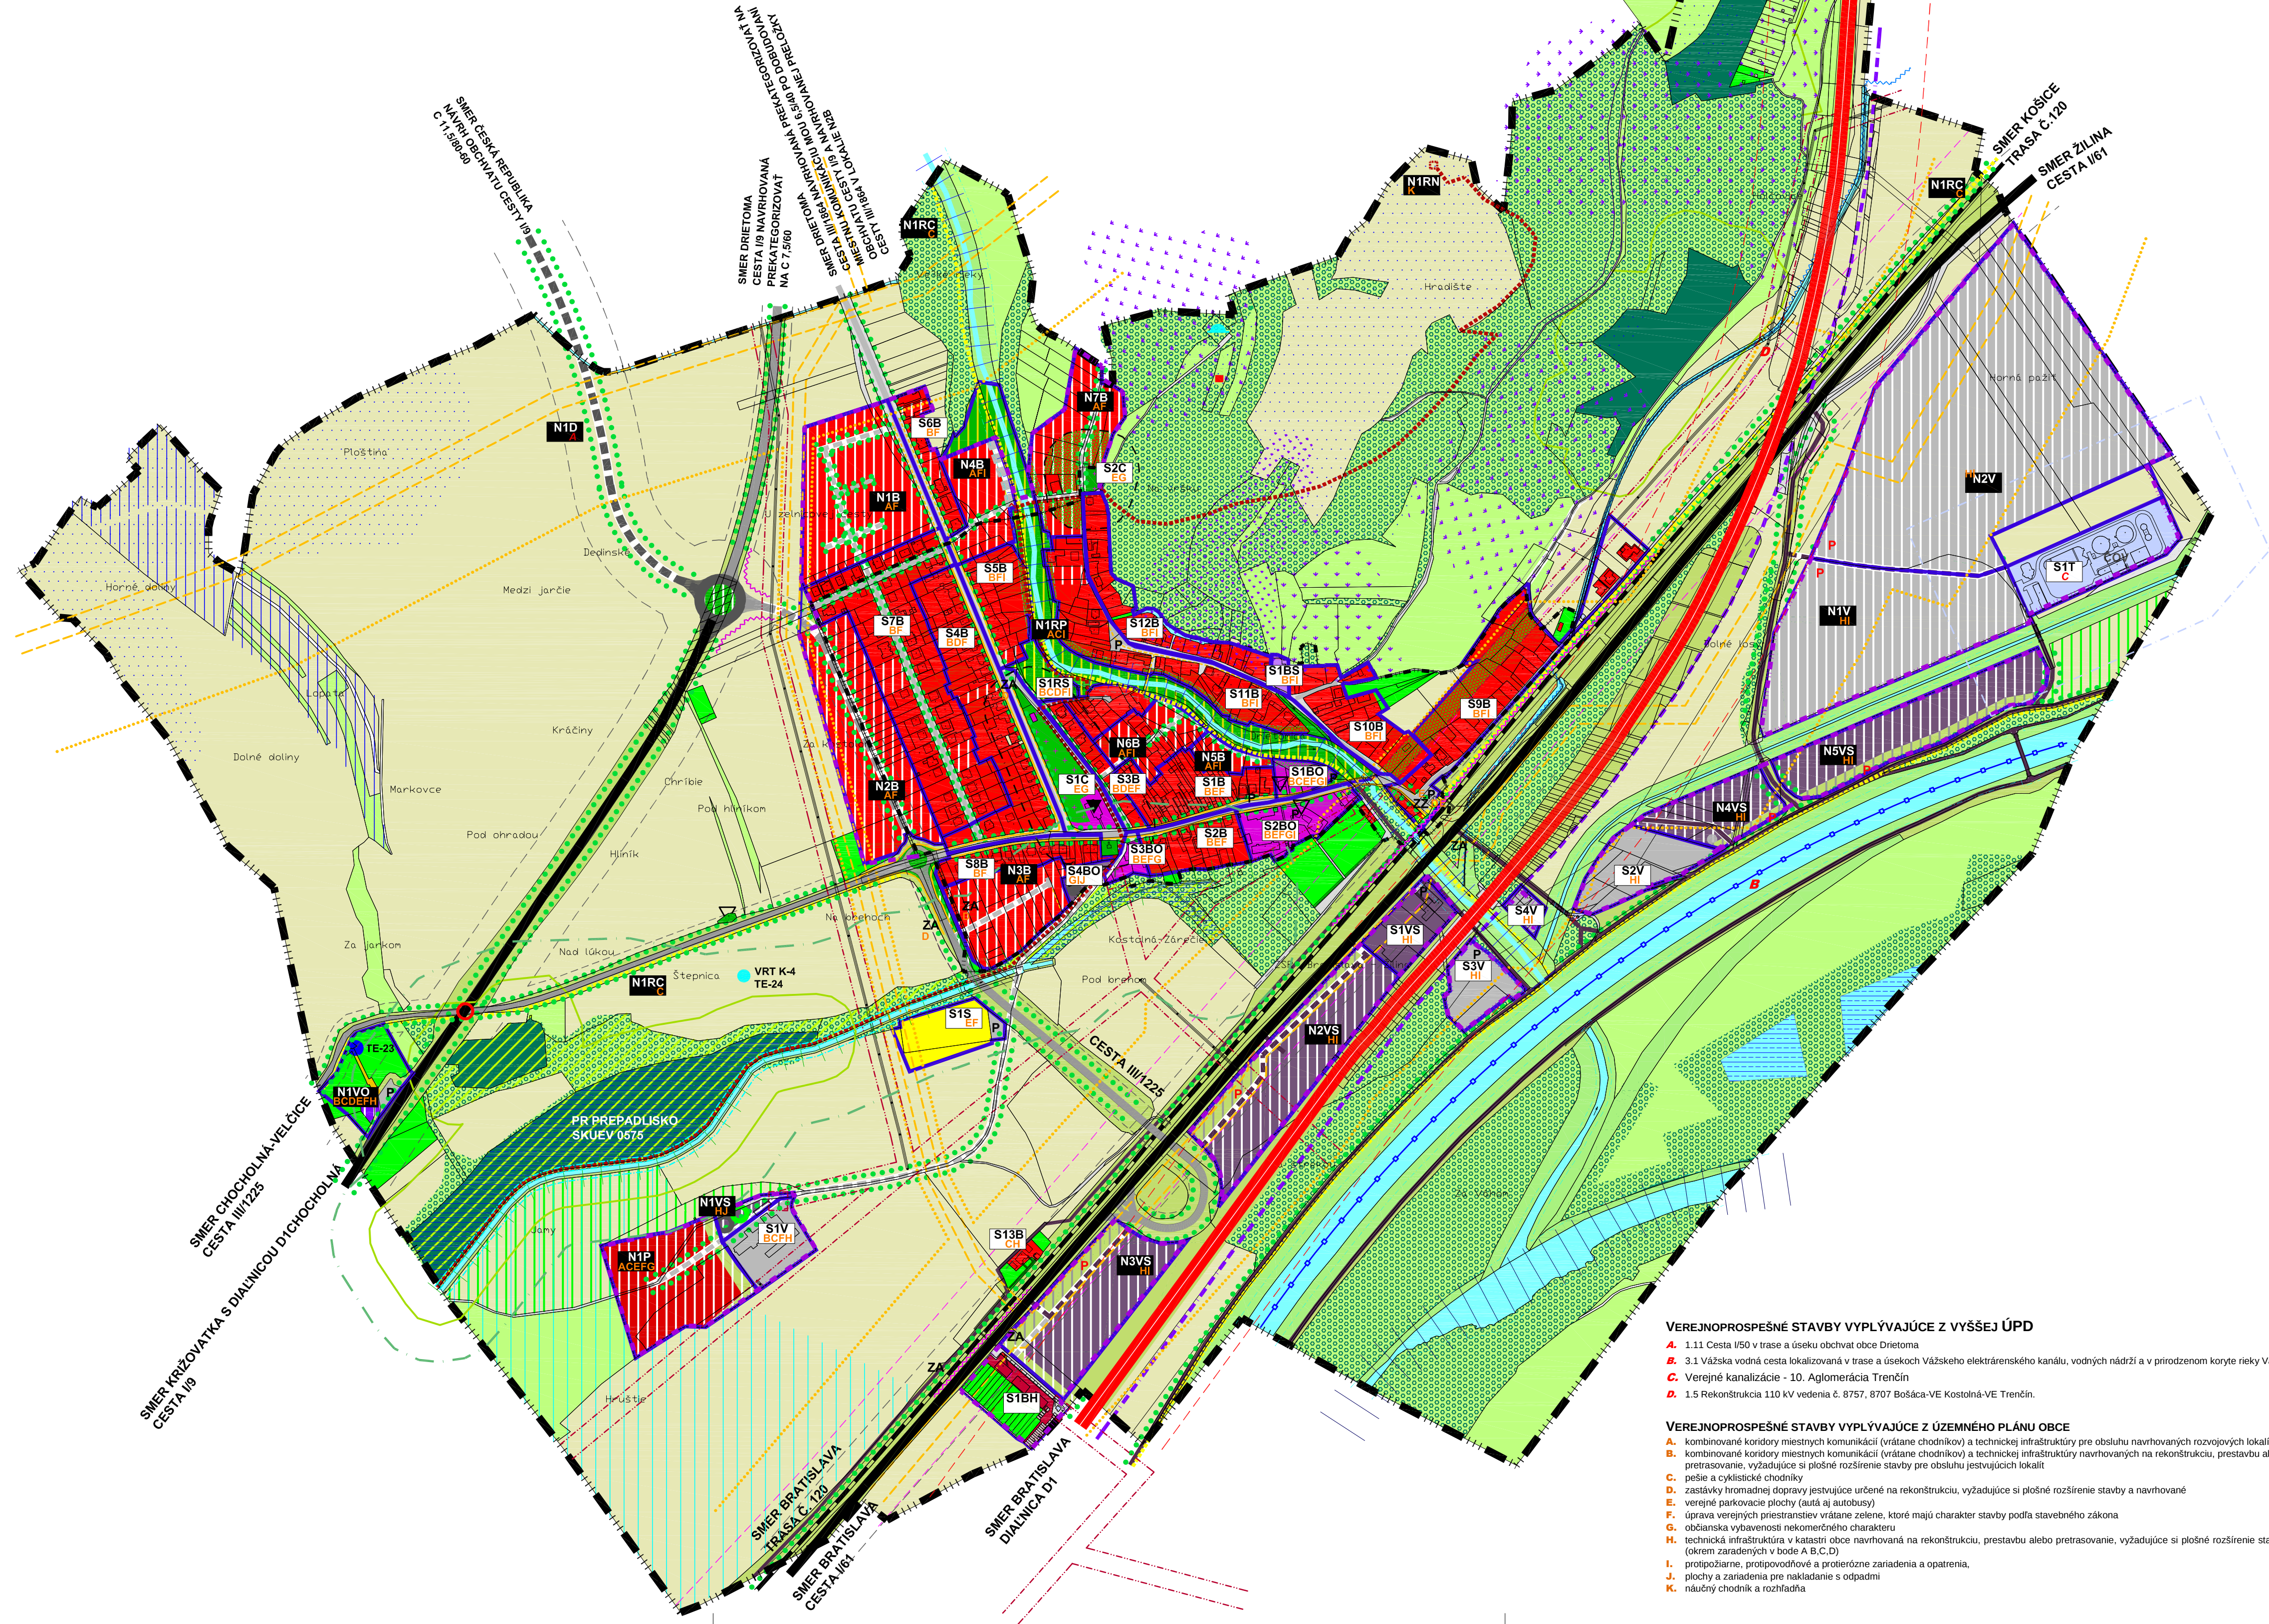

KOSTOLNÁ-ZÁRIEČIE

SCHÉMA ZÁVÄZNÝCH ČASŤÍ



LEGENDA

STAV	NÁVRH	VÝHLAD	
			HRANICA KATASTRA OBCE
			HRANICA ZASTAVANÉHO ÚZEMIA K 1.1.1990
			BH - OBYTNÉ ÚZEMIE S PREVAHOU PL6CH PRE BÝVANIE VIACPODLAŽNÉ
			BZ - OBYTNÉ ÚZEMIE - ZÁHRADY
			BS - OBYTNÉ ÚZEMIEZMIEŠANÉ(BÝVANIE, VÝROBNÉSLUŽBY, REMESELNÁ VÝROBA)
			BO - OBYTNÉ ÚZEMIE S PREVAHOU PL6CH OBČIANSKEJ VYBAVENOSTI
			VO - OBČIANSKA VYBAVENOSŤ MIMO OBYTNÉ ÚZEMIE
			C - PLOCHY CINTORÍNA
			PLOCHY VEREJNEJ ZELENÉ
			V - VÝROBNÉ ÚZEMIE PRIEMYSELNEJ VÝROBY
			VS- VÝROBNÉ ÚZEMIE DROBNEJ PRIEMYSELNEJ VÝROBY, VÝROBNÝCH SLUŽIEB
			VP - VÝROBNÉ ÚZEMIE POĽNOHOSPODÁRSKEJ VÝROBY- AGROTURISTIKA
			RS - ÚZEMIE REKREÁCIE A ŠPORTU S PREVAHOU ŠPORTOVÝCH PL6CH
			RZS - REKREAČNÉ ÚZEMIE S PLOCHAMI VEREJNEJ ZELENÉ A ŠPORTOVISKAMI
			RP - REKREAČNÉ ÚZEMIE S PROTIPOVODŇOVÝMI OPATRENAMI
			TV - PLOCHY TECHNICKEJ VYBAVENOSTI (T-TRAFOSTANICA, ČOV)
			VODNÉ PLOCHY A TOKY
			LS - PLOCHY LESOV
			ZS - ZÁHRADY A SADY, ZÁHRADNÉ CHATKY
			LU - PLOCHY LÚK
			PO - ORNÁ P6DA
			NV - NELESNÁ LÚČNA, KROVINNÁ A STROMOVÁVEGETÁCIA
			NEPLODNÁ P6DA POĽNOHOSPODÁRSKY OBRÁBANÁ
			ZELEŇ BREHOV VODNÝCH TOKOV
			OCHRANNÁ A IZOLAČNÁ ZELEŇ, PRÍCESTNÁ ZELEŇ
			LÍNIOVÁ ZELEŇ/ ALEJE
			PR PREPADLISKO, SKUEV 0575 PREPADLISKO
			HRANICA OCHRANNÉHO PÁSMA PR PREPADLISKOSKUEV0575 PREPADLISKO
			MOKRAĎ REGIONÁLNEHO VÝZNAMU
			VODNÁ CESTA - VÝHLAD VYŠŠIA ÚPD
			HYDRICKÝ BIOKORIDOR NADREGIONÁLNEHO VÝZNAMU VÁH - NBkh1
			HYDRICKÝ BIOKORIDOR REGIONÁLNEHO VÝZNAMU DRIETOMICA
			VYSOKORÝCHLOSTNÁ ŽELEZNIČNÁ TRÁŤ (VRT) - VÝHLAD VYŠŠIA ÚPD
			DIALNICA D1
			CESTA I. TRIEDY
			CESTA III. TRIEDY
			MIESTNA KOMUNIKÁCIA
			ÚČELOVÁ KOMUNIKÁCIA
			CYKLOTRASA
			PEŠIE TRASY A CHODNÍKY
			RIEŠENIE ÚROVŇOVEJ KRIŽOVATKY - VÝHLAD VYŠŠIA ÚPD
			PLOCHY STATICKEJ DOPRAVY/ SÚVISLÉ PARKOVACIE PLOCHY V ZELENÍ
			HRANICA OCHRANNÉHO PÁSMA DIAL'NICE, CESTY I. a III. TRIEDY
			PROTIHLUKOVÁ OCHRANA
			ŽELEZNIČNÁ TRÁŤ
			ŽELEZNIČNÁ ZASTÁVKA/ ZASTÁVKA HD AUTOBUSOVEJ
			HRANICA OCHRANNÉHO PÁSMA ŽELEZNICE
			HRANICA OCHRANNÉHO PÁSMA LESA
			HRANICA OCHRANNÉHO PÁSMA ČOV
			VRT, VODOJEM, PRAMEŇ MINERÁLNEJ VODY
			ZÁVLAHY (podklad ÚPN VÚC TK)
			DRENÁŽ (podklad HYDROMELIORÁCIE š.p.)
			ODVODŇOVACÍ KANÁL(podklad HYDROMELIORÁCIE š.p.)
			HRANICA OCHRANNÉHO PÁSMA VODNÝCH TOKOV
			HRANICA OCHRANNÉHO PÁSMA ELEKTRO
			HRANICA OCHRANNÉHO PÁSMA / BEZPEČNOSTNÉHO PÁSMA PLYNOVODU
			HRANICA OCHRANNÉHO PÁSMA CINTORÍNA
			ZBERNÝ DVOR/ KOMPOSTOVISKO (KOMPOSTÁRENÍ)
			UPRAVENÁ / OPUŠTENÁ SKLÁDKA ODPADU (Geologický ústav D.Štúra)
			NÁRODNÁ KULTÚRNA PAMiatKA/ OBJEKTY PAMiatKOVÉHO ZÁUJMU
			TRAFOSTANICA
			AKTÍVNE SVAHOVÉ DEFORMÁCIE
			POTENCIÁLNE SVAHOVÉ DEFORMÁCIE
			LETECKÉ PREKÁŽKY
			OZNAČENIE JESTVUJÚCICH A ROZVOJOVÝCH PL6CH
			VEREJNOPROSPEŠNÉ STAVBY VYPŮLYVAJÚCE Z VYŠŠEJ ÚPD
			VEREJNOPROSPEŠNÉ STAVBY VYPŮLYVAJÚCE Z ÚPN O

VEREJNOPROSPEŠNÉ STAVBY VYPŮLYVAJÚCE Z VYŠŠEJ ÚPD

- A. 1.11 Cesta I/50 v trase a úseku obchvat obce Dietoma
- B. 3.1 Vážska vodná cesta lokalizovaná v trase a úsekoch Vážskeho elektrárenského kanálu, vodných nádrží a v prirodzenom koryte rieky Váh.
- C. Verejná kanalizácia - 10. Aglomerácia Trenčín
- D. 1.5 Rekonštrukcia 110 kV vedenia č. 8757, 8707 Bošáca-VE Kostolná-VE Trenčín.

VEREJNOPROSPEŠNÉ STAVBY VYPŮLYVAJÚCE Z ÚZEMNÉHO PLÁNU OBCE

- A. kombinované koridory miestnych komunikácií (vrátane chodníkov) a technickej infraštruktúry pre obsluhu navrhovaných rozvojových lokalít
- B. kombinované koridory miestnych komunikácií (vrátane chodníkov) a technickej infraštruktúry navrhovaných na rekonštrukciu, prestavbu alebo pretrasovanie, vyžadujúce si plošné rozšírenie stavby pre obsluhu jestvujúcich lokalít
- C. pešie a cyklistické chodníky
- D. zastávky hromadnej dopravy jestvujúce určené na rekonštrukciu, vyžadujúce si plošné rozšírenie stavby a navrhované verejné parkovacie plochy (autá aj autobusy)
- E. úprava verejných priestranstiev vrátane zelene, ktoré majú charakter stavby podľa stavebného zákona
- F. občianska vybavenosť nekomerčného charakteru
- G. technická infraštruktúra v katastri obce navrhovaná na rekonštrukciu, prestavbu alebo pretrasovanie, vyžadujúce si plošné rozšírenie stavby (okrem zaradených v bode A,B,C,D)
- H. protipožiarne, protipovodňové a protierózne zariadenia a opatrenia,
- I. plochy a zariadenia pre nakladanie s odpadmi
- K. národný chodník a rozľadáč

SCHVALOVACIA DOLOŽKA
SCHVALOVACÍ ORGÁN:
OZ OBCE KOSTOLNÁ-ZÁRIEČIE
Miesto zberu:
Dátum schválenia:

NÁVRH RIEŠENIA
OBEDNÁVATEĽ:
KOSTOLNÁ-ZÁRIEČIE
ARCHITEKTOMICKÝ ATÉLIER BP
Bratislava, 110, 021, Bratislava
telefón: fax: 033/762810, e-mail: atsp@atsp.sk

ING. MIROSLAV JANČÁR - STAROSTA OBCE
MENO A PODPIS OPRAVNEJ OSOBY, PEČIATKA

MIERKA 1 : 5 000
SCHÉMA ZÁVÄZNÝCH ČASŤÍ