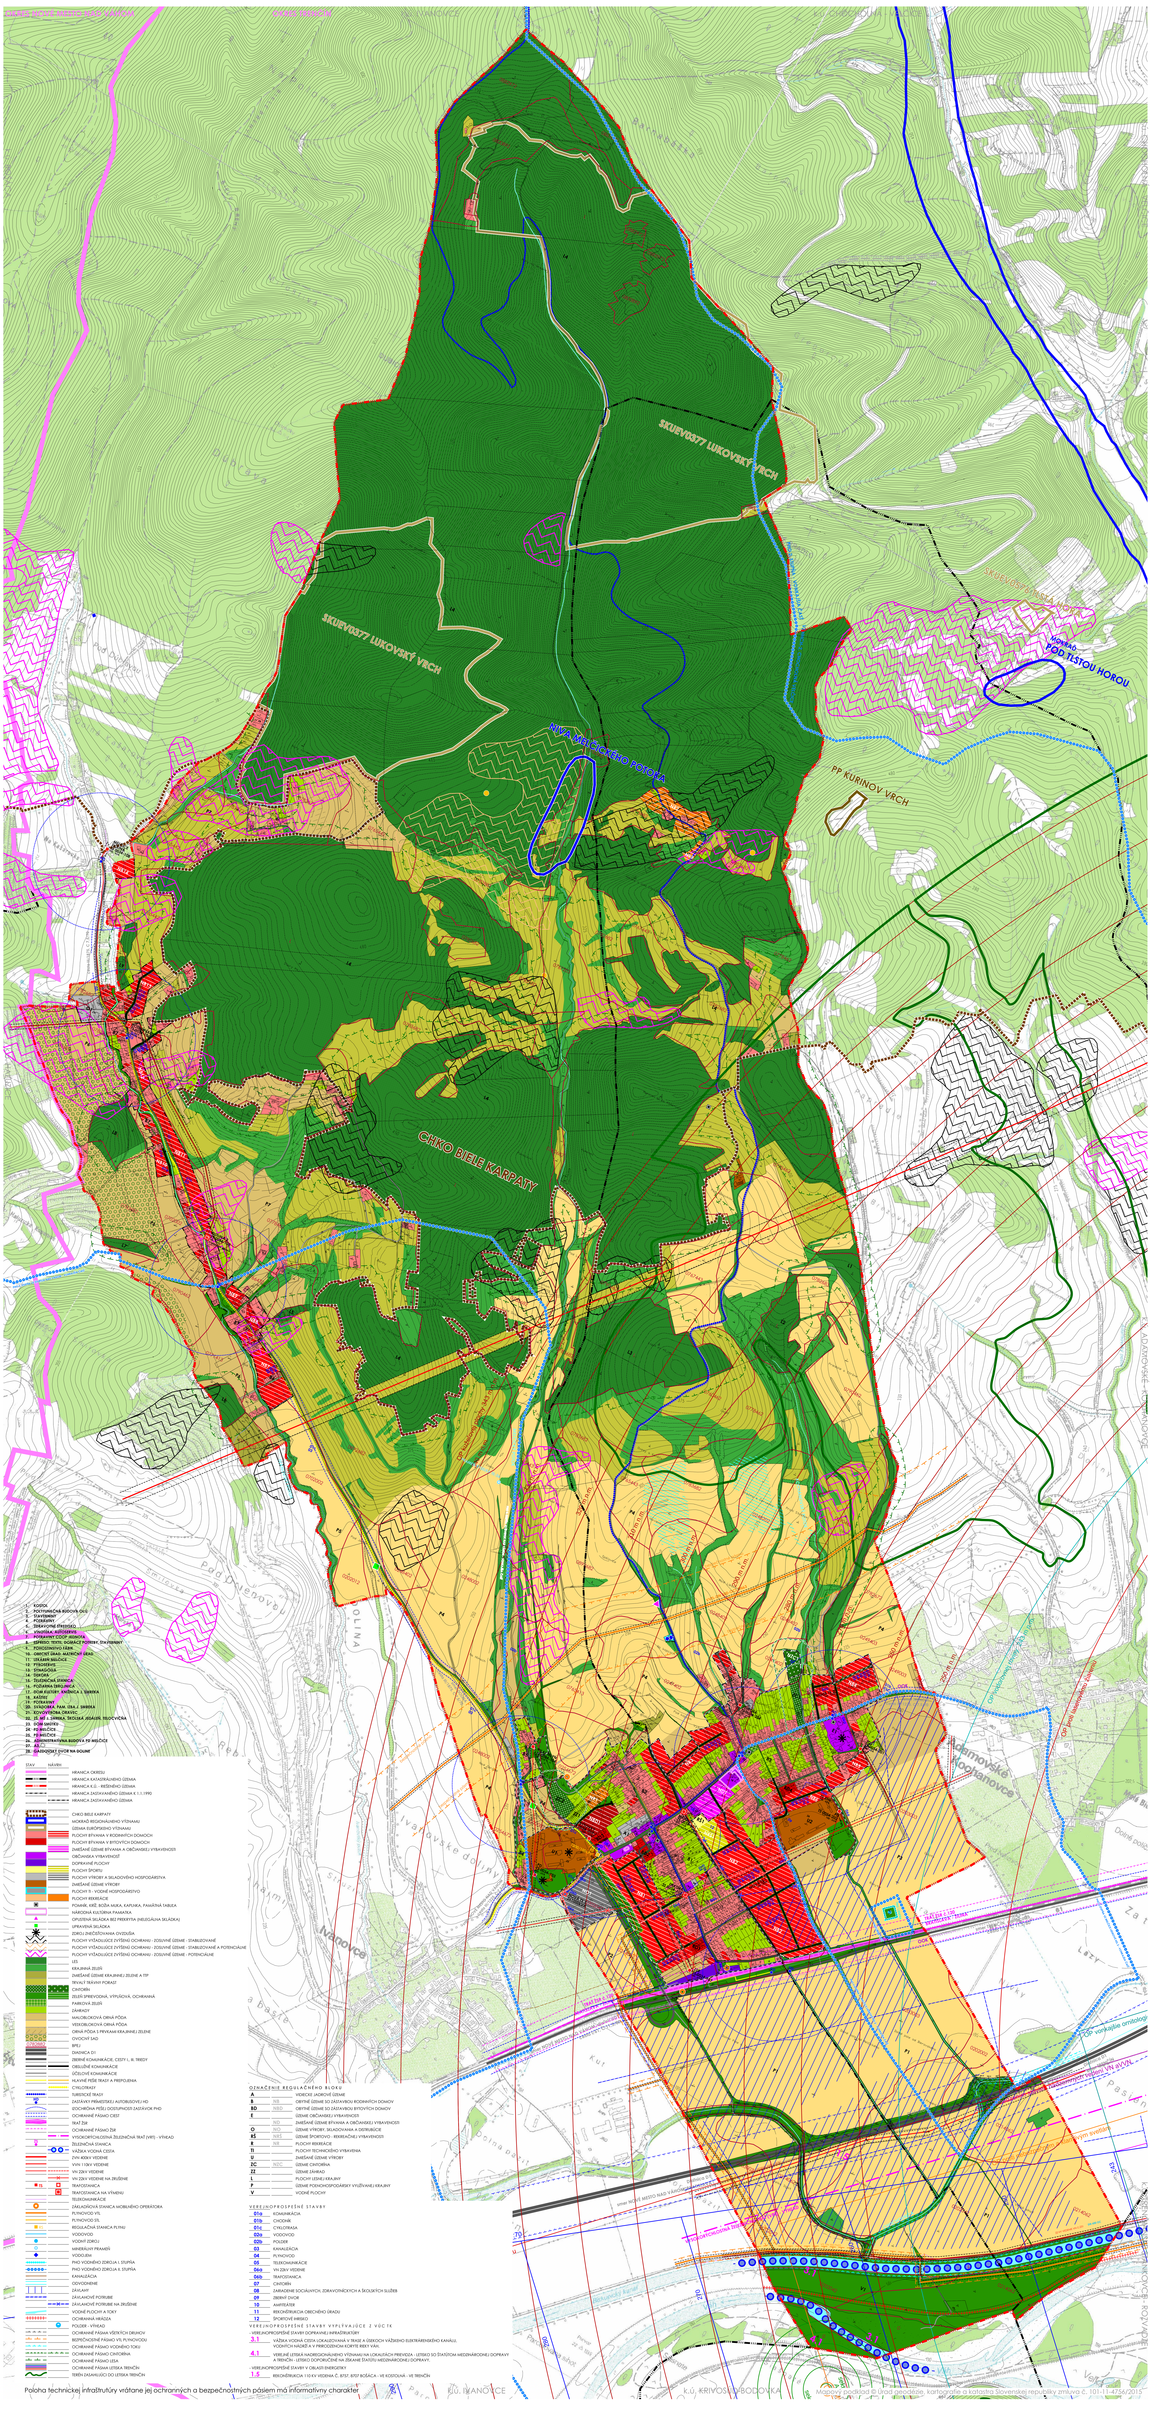

Poloha technickej infraštruktúry vrátane jej ochranných a bezpečnostných pásiem má informatívny charakter

Mapové podklady: © Slovenská agentúra pre katastrálne mapovanie a kartografiu, kartografické a katastrálne kancelárie Slovenskej republiky zmluva č. 1811/14-42/42/2015

MELČICE-LIESKOVÉ

ÚZEMNÝ PLÁN OBCE - **KONCEPT RIEŠENIA**

KOMPLEXNÝ VÝKRES PRIESTOROVÉHO USPORIADANIA A FUNKČNÉHO VYUŽÍVANIA ÚZEMIA

variant II.

2

M 1 : 5 000

JÚL 2016

OBSTARAVATEĽ: OBEC MELČICE-LIESKOVÉ, MELČICE-LIESKOVÉ 114, 972 03 MELČICE-LIESKOVÉ

SPRACOVATEĽ: ING. MARIA KRAMNÍKOVÁ, ŠTÚROVA 28, 820 07 BRATISLAVA