


PÓDORYS PRÍZEMIA - NAVRHOVANÝ STAV
M 1:75

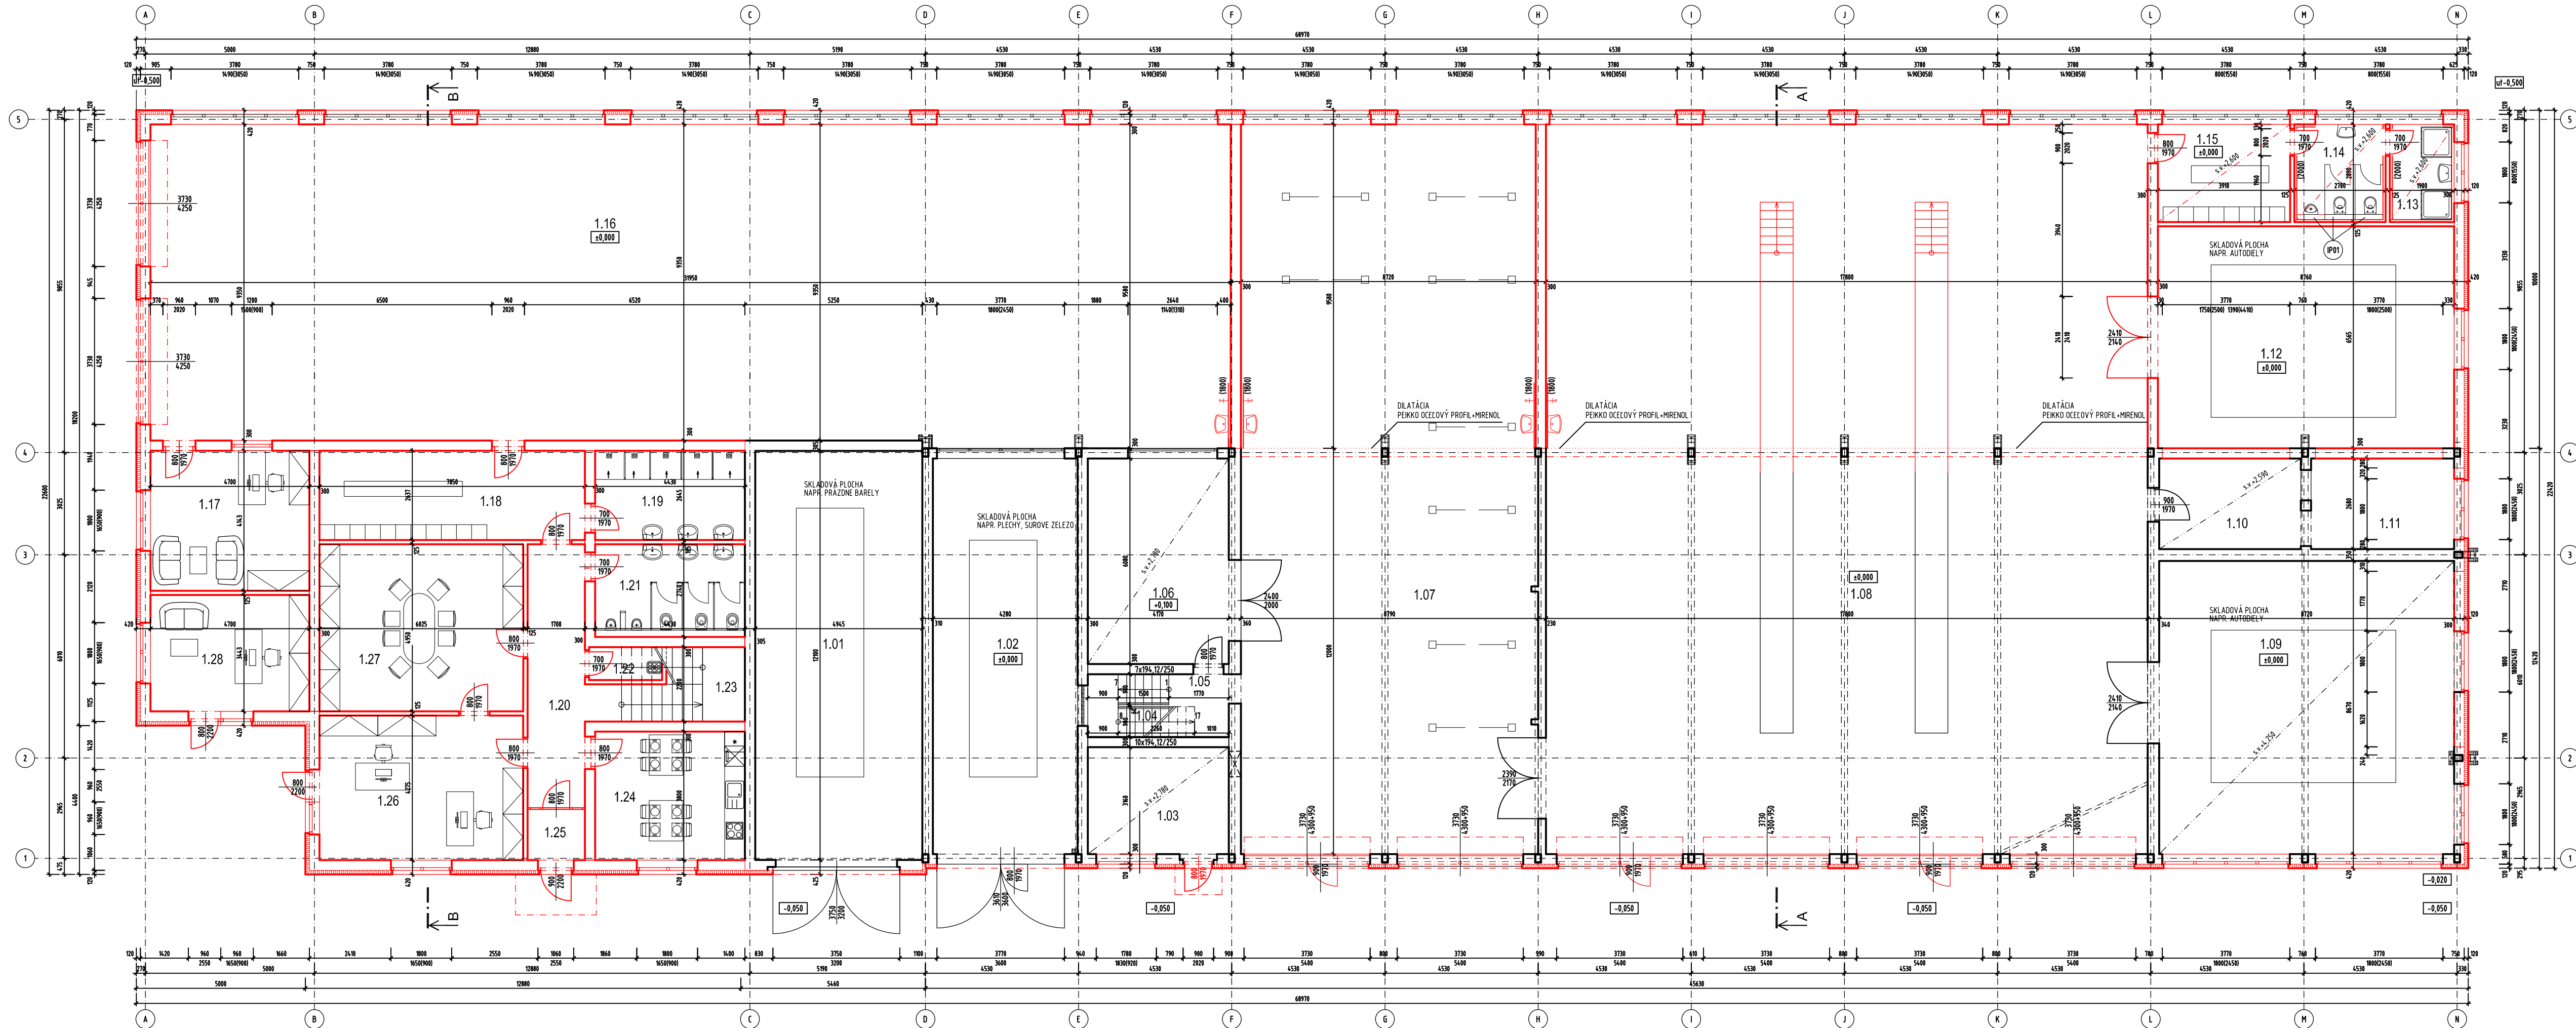


LEGENDA MIESTNOSTI:

ČÍSLO MIESTNOSTI	NÁZOV MIESTNOSTI	PLOCHA [m ²]	PODLAHA	OPRAVA STEN	OPRAVA STROPU	POZNÁMKA
1.03	Kancelária	13.38	KD	PL		
1.04	Schodisko	5.15	KD	PL		
1.05	Chodba	6.41	KD	PL		
1.06	Kancelária	25.35	KD	PL		
1.13	Sprcha	5.49	KD			
1.14	WC	7.8	KD			
1.15	Šatňa	15.3	KD			
1.16	Garáž	394.83	UEN			
1.17	Prízemná kancelária	28.19	KD			
1.18	Šatňa	28.76	KD			
1.19	Sprcha	12.88	KD			
1.20	Chodba	16.43	KD			
1.21	WC	13.39	KD			
1.22	Upratovačka	2.12	KD			
1.23	Schodisko	8.87	KD			
1.24	Kuchynka	16.3	KD			
1.26	Kancelária	25.76	KD			
1.27	Zasadačka	29.77	KD			
1.28	Kancelária	16.78	KD			


LEGENDA MATERIÁLOV:

—	KOMPAKTNÍ ZATEPLOVACÍ SYSTÉM EPS S HR. ISOPYR NAOP. ISOVER EPS 70 F HR. ISOPYR
—	POVRCHOVÁ ÚPRAVA EXTERIÉRU: VOMKALIA SILIKATOVÁ OMÍTKA
—	DOMBOVÁNÍ OTVORŮ Z PŘESKÝCH TVÁŘNÍ YTONG PL-500 / 250x24x69MM MUROVANÉ NA TENOVÝSTVŮ SPOJOVACÍ MALTU YTONG
—	NEROVNÉ MURIVO HR. ISOPYR Z PŘESKÝCH TVÁŘNÍ YTONG PL-500 / 250x24x69MM MUROVANÉ NA TENOVÝSTVŮ SPOJOVACÍ MALTU YTONG
—	POVRCHOVÁ ÚPRAVA INTERIÉRU: JEDNOVÝSTVOVÁ VÁPENNÝ-CEMENTOVÁ JEMNODRŽNÁ OMÍTKA HLADENÁ/NEHLADENÁ
—	EXISTUJÍCÍ OBJEKT SKLADU
—	PŘÍSTAVBA KJ SKLADU

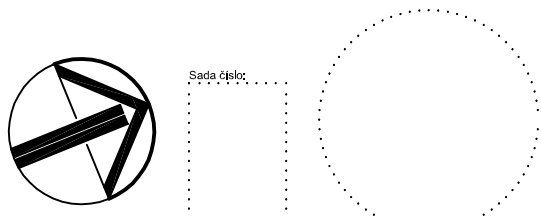

DOKUMENTÁCIA PRE STAVEBNÉ POVOLENIE			
Autor projektu	Ing. Matej Králik	Ing. Matej Králik	
Projektant	Ing. Matej Králik	Ing. Matej Králik	
Výkonca	Ing. Matej Králik	Ing. Matej Králik	
Revízia	1	1	
Stavba	STAVEBNÉ ÚPRAVY A PRÍSTAVBA SKLADOVEJ HALY SO ZMENOU ÚČELU VYUŽITIA NA ADMINISTRATÍVNO-PREVÁDZKOVÝ OBJEKT	Stavba	00000001
Číslo	814/5, 814/10, 813/2 HORNÝ HRÁD	Stavba	00000001
Objekt	SO 01 - Administratívno-prevádzkový objekt	Stavba	00000001
Objekt	PÓDORYS PRÍZEMIA - NAVRHOVANÝ STAV	Stavba	00000001
