Schéma záväzných častí riešenia a verejnoprospešných stavieb

NÁVRH ÚPN-O TULČÍK po Zmenách a doplnkoch č.2/2016

1 : 10 000

Stav	Návrh	
		Hranica riešeného - katastrálneho územia
		Hranica zastavaného územia k 1. 1. 1990
		Vymedzenie funkčných plôch
		Plochy vymedzené pre verejnoprospešné stavby (VPS)
		Plochy s obmedzujúcimi podmienkami funkčného využitia
		Ochranné pásma
		Líniové stavby - dopravné
		- vedenia inž. sietí / úprava tokov
	A	Chránené územie - Územie európskeho významu SKÚEV0322 Fintické svahy
	B	Dobývací priestor výhradného ložiska andezitu Fintice

Funkčné využitie územia

1 Plochy zariadení poľnohospodárskej výroby
2 Plochy výroby, skladov, dopravnej a tech. infraštruktúry
3 Plochy bývania - rodinných domov
4 Plochy bývania - bytových domov
5 Plochy obč. vybavenosti
6 Plochy každodennej rekreácie a športu
7 Plochy lesov, prírodnej a verejnej zelene
8 Plochy súkromnej zelene pri obytnej zástavbe, záhrady
9 Plochy cintorínov
10 Plochy poľnohospodárskej pôdy
11 Vodné plochy, plochy vodných tokov
12 Funkčne zmiešané plochy

1 Pošta
2 Obchod
3 ZŠ pre 1.-9. roč
4 MŠ
5 Kult. dom + OcÚ
6 Kostol
7 Pekáreň + predaj pečiva
8 Klub dôchodcov
9 Zariadenie verej. stravovania
10 Pož. zbrojnica
11 Žel. zastávka
12 Dom smútku
13 Fara
14 Služby
15 Trhovisko
16 Šatne
17 Tribúna + šport. klub
18 Bývanie + stála expozícia o histórii obce
19 Hosp.-prevádzkové zariadenie OcÚ
20 Zdrav. ambulancia

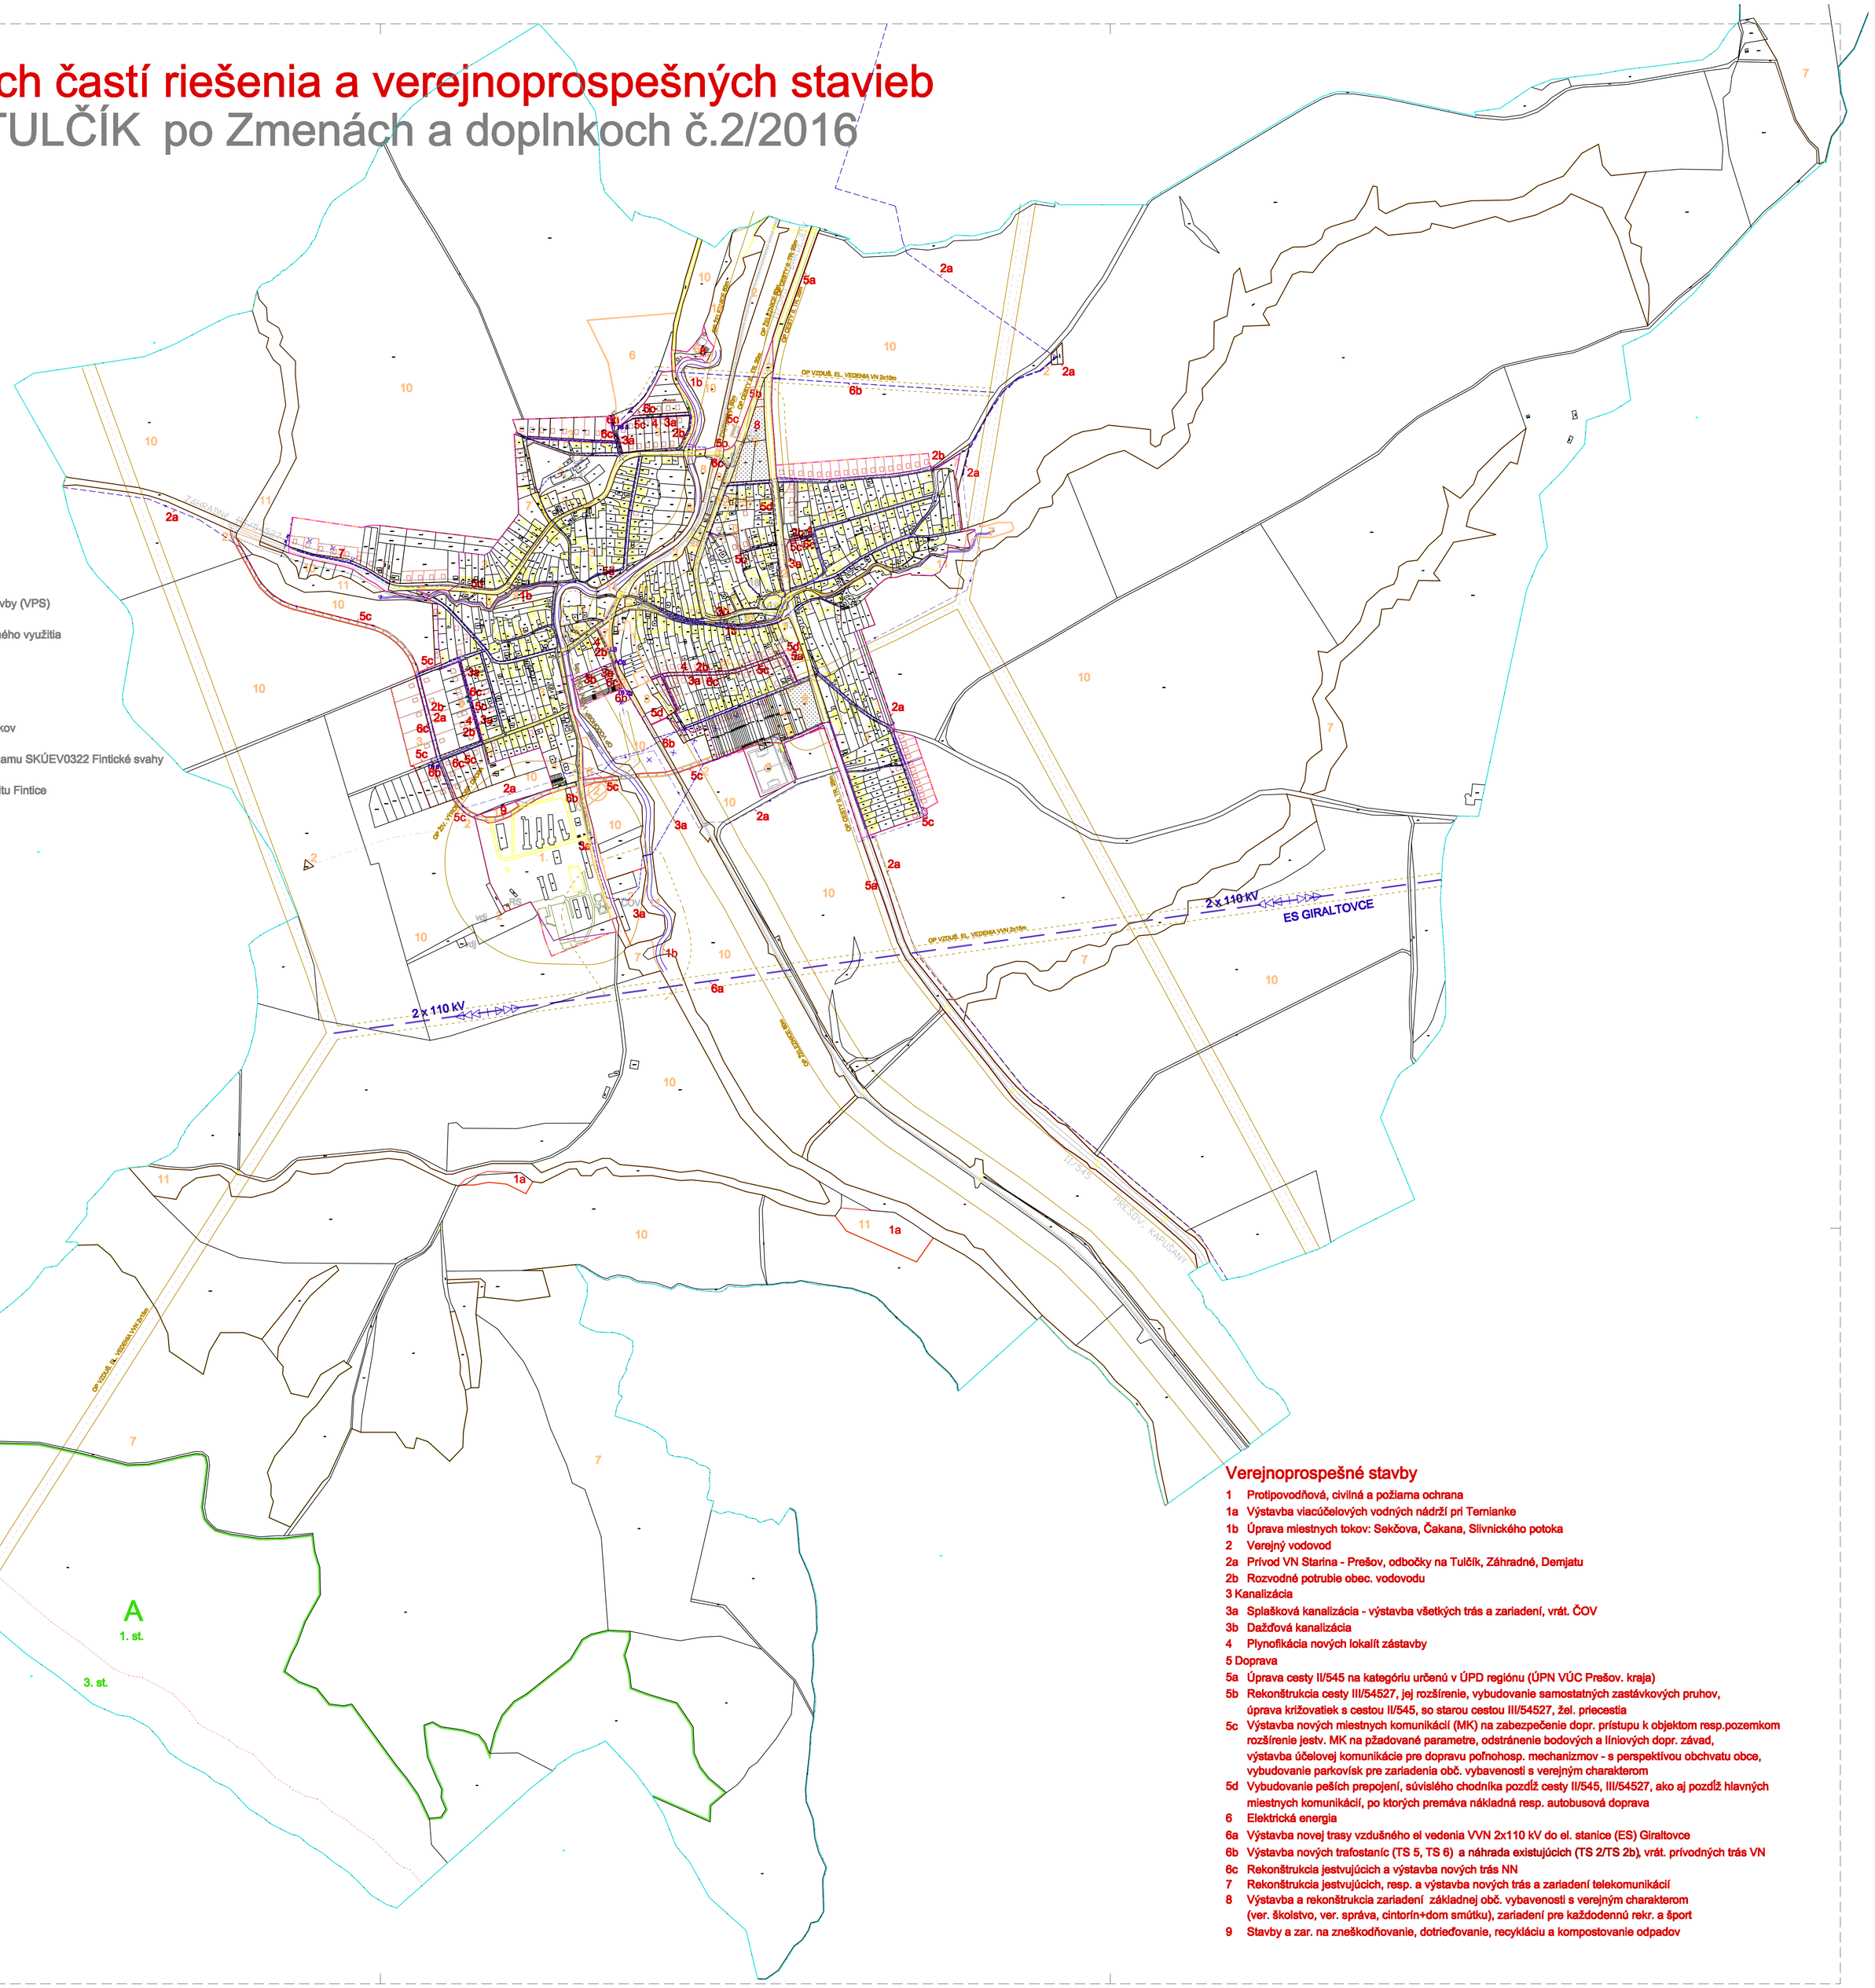
2 x 110 kV
ES GIRALTOVCE
OP VZDUŠ. EL. VEDENIA VN 2x110kV
OP ZÁSOBOVANIA ELEKTRINOU
OP ROZVODNÉ EL. VEDENIE VVN 2x110kV