


KOMPLEXNÝ URBANISTICKÝ NÁVRH ROZVOJA OBCE, FUNKČNÉ VYUŽÍVANIE A PRIESTOROVÉ ÚSPORIADANIE ÚZEMIA

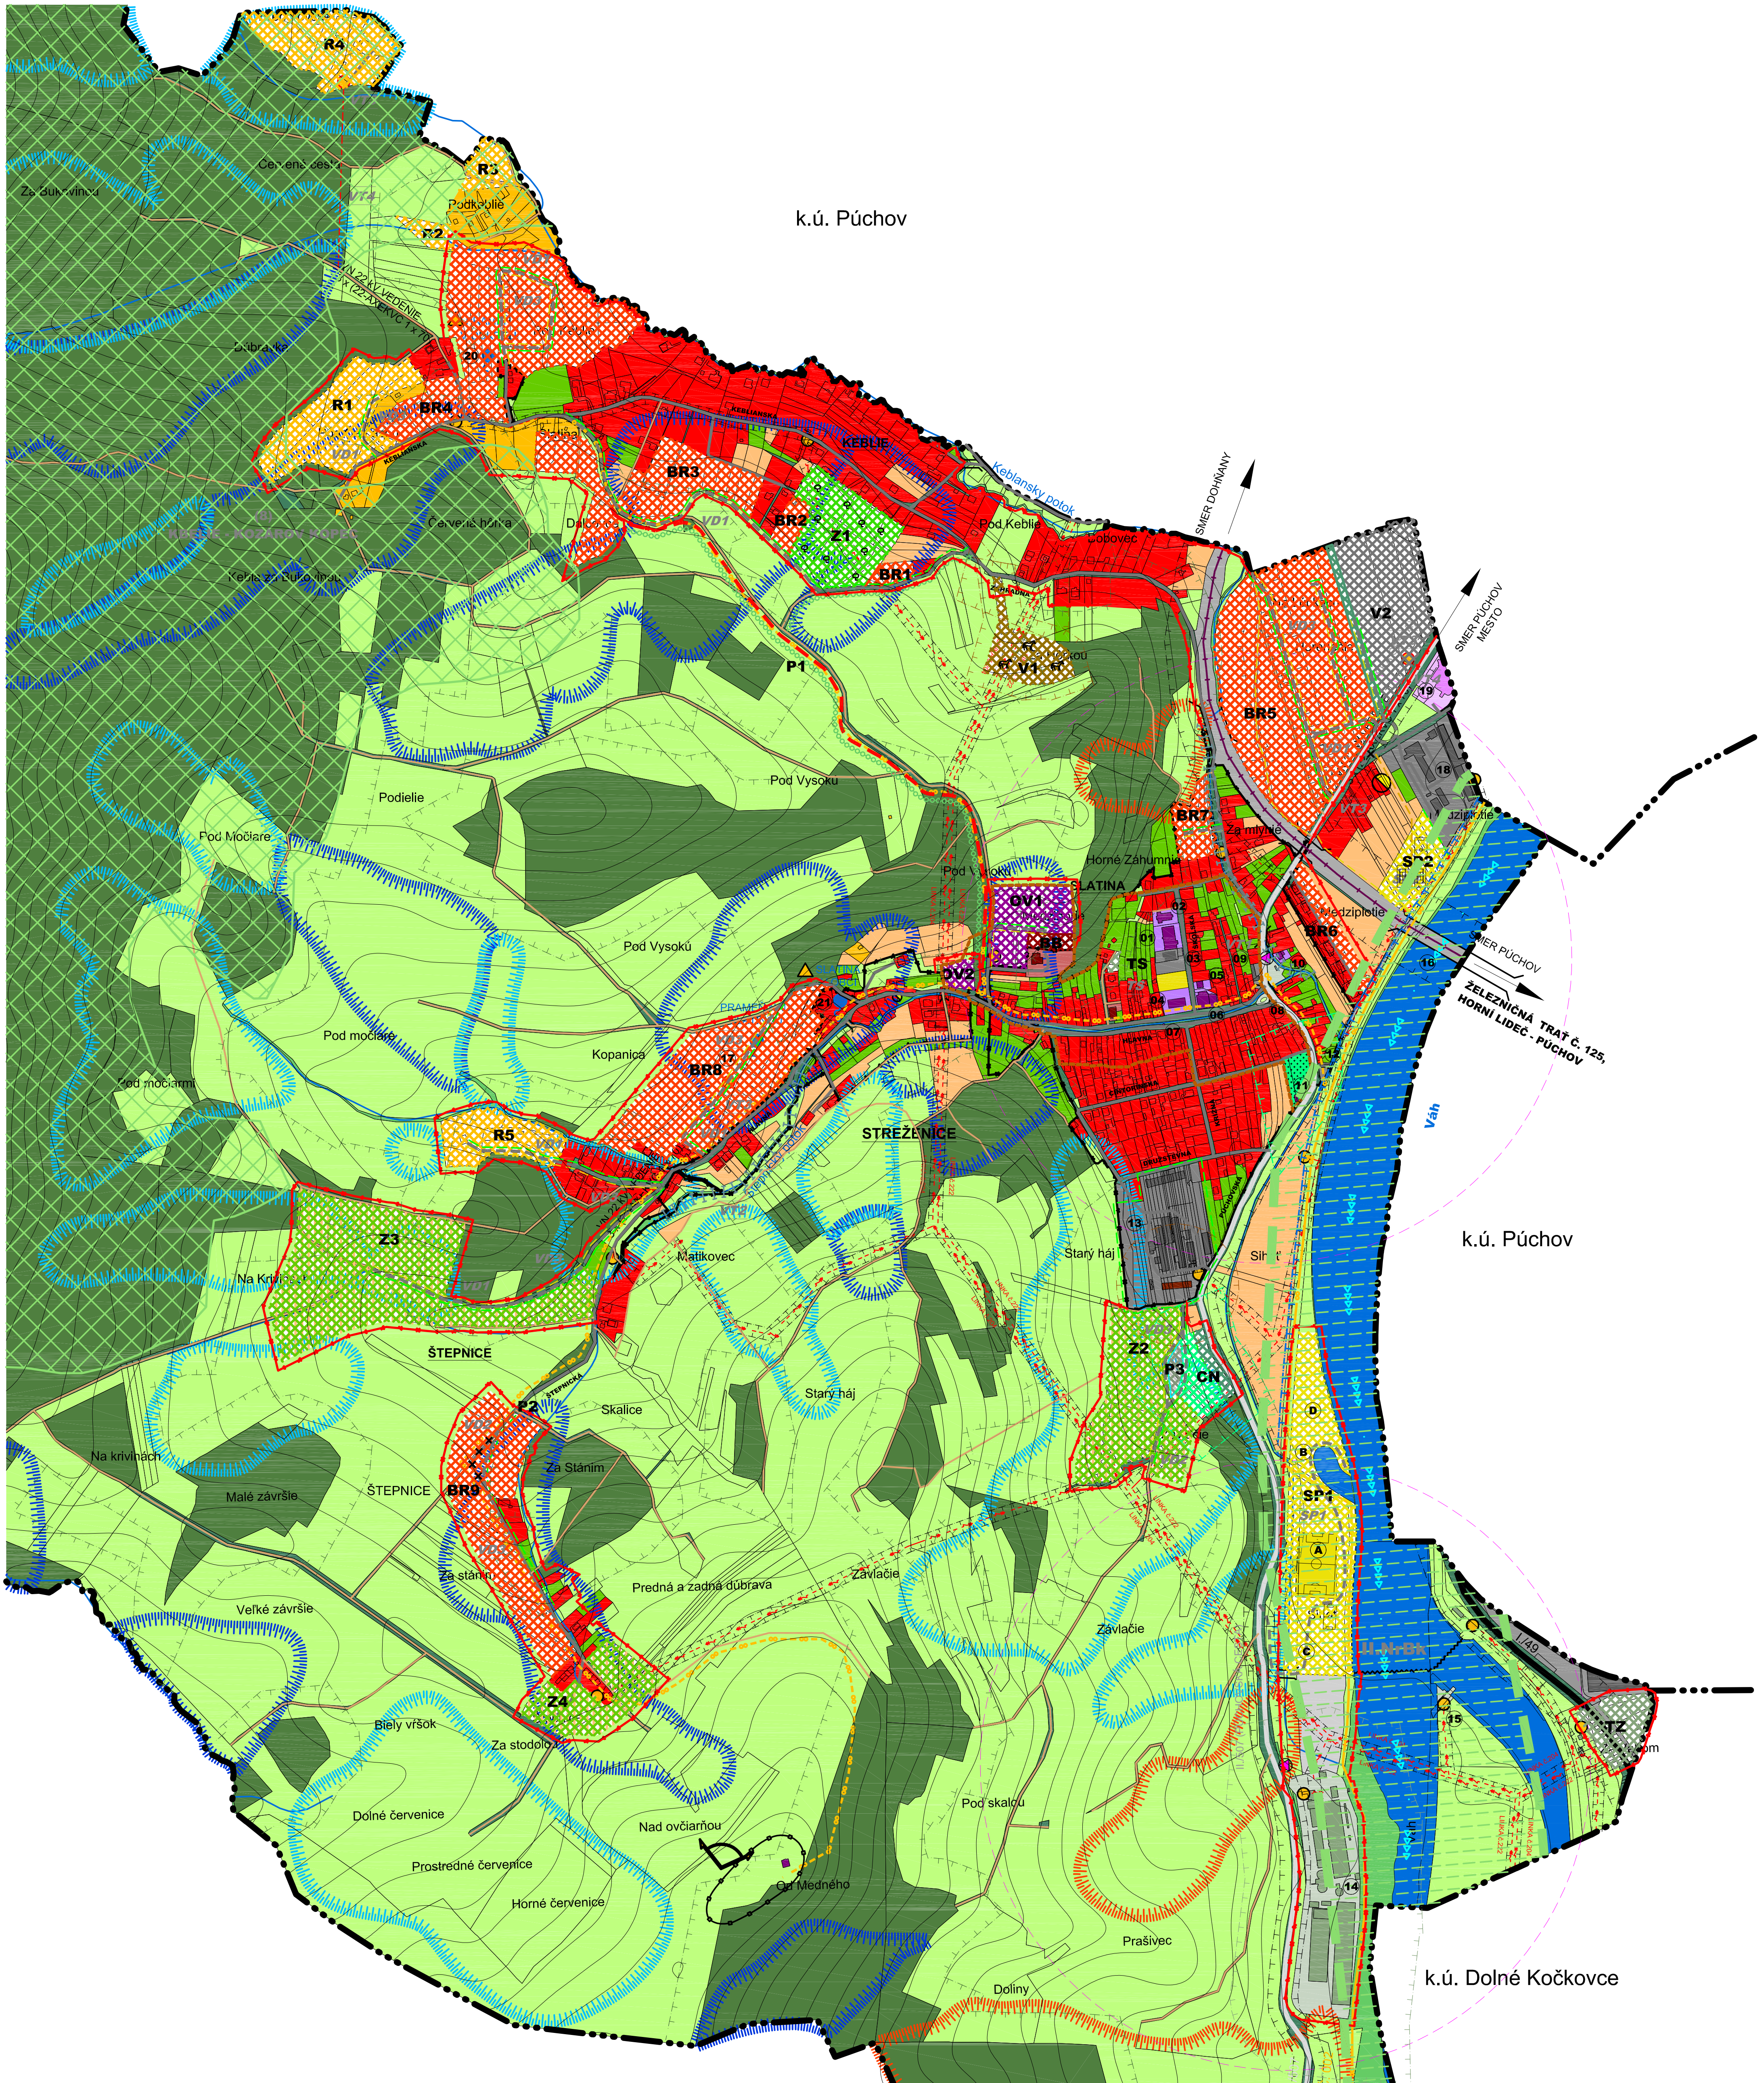

SIDELNÁ ŠTRUKTÚRA

STAV	NÁVRH	VÝHLAD	
			HRANICA KATASTRÁLNEHO ÚZEMIA
			HRANICA ZASTAVANÉHO ÚZEMIA OBCE K 1.1.1990
			HRANICA ZASTAVANÉHO ÚZEMIA OBCE
			HRANICA PAMIATKOVÉHO CHRÁNENÝCH OBJEKTOV A ÚZEMÍ
			HRANICA CENTRÁLNEJ ZÓNY OBCE
			AREÁLY A OBJEKTY PRE BÝVANIE V RODINNÝCH DOMOCH
			AREÁLY A OBJEKTY PRE BÝVANIE V BYTOVÝCH DOMOCH
			AREÁLY A ZARIADENIA VEREJNEJ NEKOMERČNEJ VYBAVENOSTI
			AREÁLY A ZARIADENIA KOMERČNEJ VYBAVENOSTI (OBCHODU A SLUŽIEB)
			AREÁLY A ZARIADENIA REKREÁCIE A CESTOVNÉHO RUCHU
			AREÁLY A ZARIADENIA ŠPORTU
			ÚZEMIA PRIEMYSELNEJ VÝROBY A SKLADOV
			ÚZEMIA POĽNOHOSPODÁRSKEJ VÝROBY
			ÚZEMIA POĽNOHOSP. VÝROBY - CHOV ZVIERAT, ZVIERACIA OBORA
			PLOCHY VEREJNEJ TECHNICKO-INFRAŠTRUKTÚRNEJ VYBAVENOSTI
			PLOCHY TECHNICKÝCH SLUŽIEB
			PLOCHY KRAJINEJ ZELENÉ, TRVALÉ TRÁVNE PORASTY
			PLOCHY ZÁHRAD
			PLOCHY ZÁHRADKÁRSKÝCH OSÁD
			PLOCHY OVOCNÝCH SADOV
			PLOCHY SÍDELNEJ A PARKOVEJ ZELENÉ
			PLOCHY IZOLAČNEJ SPRIEVODNEJ A VÝLNOVEJ ZELENÉ
			PLOCHY CINTORÍNOV
			PLOCHY A OBJEKTY ŽELEZNIČNEJ DOPRAVY
			PLOCHY POĽNOHOSPODÁRSKEJ PÓDY
			PLOCHY LESOV
			PLOCHA MANIPULAČNÉHO PRIESTORU/ŤAŽBY DREVA
			VODNÉ PLOCHY A TOKY
			BREHOVÝ PORAST, LÍNOVÁ ZELENÁ
			IZOLAČNÁ A VÝPLŇOVÁ ZELENÁ
			DROBNÉ SAKRÁLNE OBJEKTY, POMNÍKY
			OZNAČENIE FUNKČNÝCH PLOCH

STAV	NÁVRH	VÝHLAD	
			CESTY III. TRIEDY
			OBSLUŽNÉ KOMUNIKÁCIE MIESTNEHO VÝZNAMU
			ÚČELOVÉ KOMUNIKÁCIE
			PEŠIE KOMUNIKÁCIE
			ZIAZDNÝ CHODNÍK
			ZNAČENÁ CYKLOTRASA Č. 002 - VÁŽSKA CYKLOMAGISTRÁLA
			NAVROVANÁ MIESTNA CYKLOTRASA
			TRAFOSTANICA
			NADZEMNÉ VEDENIE VN 22KV
			OCHRANNÉ PÁSMO VN
			OCHRANNÉ PÁSMO CINTORINA
			OCHRANNÉ PÁSMO CESTY III. TRIEDY
			OCHRANNÉ PÁSMO POĽNOHOSPODÁRSKEJ VÝROBY
			PÁSMO HYGIENICKEJ OCHRANY VODNÉHO ZDROJA I. STUPŇA
			PÁSMO HYGIENICKEJ OCHRANY VODNÉHO ZDROJA II. STUPŇA
			OCHRANNÉ PÁSMO LESA
			PROTIPOVODNÉ ÚPRAVY VODNÝCH TOKOV
			AUTOBUSOVÉ ZASTÁVKY, IZOCHROMA DOPRAVNEJ DOSTUPNOSTI

PRÍRODNÉ DANOSTI A OSTATNÉ ZNAČKY		
STAV	NÁVRH	VÝHLAD
		REKULTIVOVANÉ SKLÁDKY
		SLAVOVÉ DEFORMÁCIE STABILIZOVANÉ
		SLAVOVÉ DEFORMÁCIE POTENCIÁLNE
		SLAVOVÉ DEFORMÁCIE AKTÍVNE
		MOST
		ROZHLADŇA
		TURISTICKÁ ATRAKCIA
		HRÁDZA, HAT, STAVIDLO
		VODNÁ CESTA AGN E81 - VÝHLAD
		RADÓNOVÉ RIZIKO

ZOZNAM VEREJNOPROSPEŠNÝCH STAVIEB


DOPRAVNÁ INFRAŠTRUKTÚRA	
<u>V01</u>	Miestne obslužné komunikácie
<u>V02</u>	Rekonštrukcia a rozšírenie miestnych komunikácií
<u>V03</u>	Chodníky pre peších
<u>V04</u>	Úprava povrchu navrhovaných komunikácií (v i d . výkres – komplexný urbanistický návrh)
ROZŠÍRENIE A VYBUDOVANIE VEREJNÉHO TECHNICKÉHO VYBAVENIA	

<u>VT1</u>	PROTIPOVODŇOVÉ ÚPRAVY NA TOKU KBELIANSKY POTOK
<u>VT2</u>	PROTIPOVODŇOVÉ ÚPRAVY NA TOKU ŠTEPNICKÝ POTOK V LOKALITE MATIKOVEC, SLATINA
<u>VT3</u>	VÝSTAVBA TRANSFORMAČNÝCH STANÍC (VIĎ. VÝKRES – NÁVRH VEREJNEJ TECHNICKÉJ VYBAVENOSTI)
<u>VT4</u>	VÝSTAVBA INŽINIERSKÝCH SIETÍ V NAVRHOVANÝCH OBYTNÝCH ZÓNACH (VIĎ. VÝKRES – NÁVRH VEREJ. INF. J TECHNICK. J VYBAVENOSTI)

VEREJNOPROSPEŠNÉ STAVBY - OV, ŠPORT, ZELEŇ	
<u>SP1</u>	AREÁL ŠPORTU PRI VÁHU – V ROZSAHU ŠPORTOVEJ PLOCHY - SP1
<u>SP2</u>	ŠPORTOVÝ AREÁL – V ROZSAHU ŠPORTOVEJ PLOCHY - SP2
<u>TS</u>	NÁVRH NA ZRIADENIE ZBERNÉHO DVORA V OBCI

POPIS OBJEKTOV A PRIESTOROV OBCE STREŽENICE	
01	OBECNÝ ÚRAD, SPOLOČENSKÁ SÁLA
02	KOSTOL SEDEMBOLESTNEJ PANNY MÁRIE
03	PREVÁDZKA VÝROBY
04	OBJEKT A AREÁL ZÁKLADNEJ A MATERSKEJ ŠKOLY
05	HASIČSKÁ ZBRŮJNICA
06	POHOSTINSTVO STARÁ KRČMA, OBCHOD
07	MUROVANÁ ZVONICA
08	PRIESTOR S PARKOVOU ÚPRAVOU A PRVKAMI DROBNEJ ARCHITEKTÚRY
09	PREVÁDZKA VÝROBY A SKLADOV
10	POHOSTINSTVO MODRÁ LAGÚNA
11	DOM SMÚTKU
12	PESTOVATEĽSKÁ PÁLENICA
13	AREÁL PODNIKATEĽA P. HALÁŠZA, SENNÍK
14	ČOV PÚCHOV
15	HAŤ K VODNEJ ELEKTRÁRNI V LADCOCH
16	MOST CEZ VÁH
17	PRAMEŇ Č.1 SLATINA
18	OBJEKTY A AREÁL SPRÁVY CIEST
19	BIZNISCENTRUM
20	PRAMEŇ V PODKBELI
21	PRAMEŇ Č.3

ŠTRUKTÚRA URBANISTICKÝCH PLÔCH	
BR1 - BR9	PLCHY NOVEJ ZÁSTAVBY BÝVANIA V RODINNÝCH DOMOCH SO ZÁKLADNOU OBČANSKOU VYBAVENOSŤOU V ROZVOJOVOM ÚZEMÍ
Z1 - Z4	PLCHY ZÁHRADKÁRSKÝCH OSÁD
OV1 - OV2	PLCHY OBČANSKEJ VYBAVENOSTI
CN	PLCHY CINTORÍNOV
R1 - R5	PLCHY REKREÁCIE A CESTOVNEHO DRUHU
V1 - V2	PLCHY VÝROBY, VÝROBNÝCH SLUŽIEB A RÔZNYCH PODNIKATELSKÝCH AKTIVÍT
P1 - P3	PLCHY DOPRAVNEJ VYBAVENOSTI
SP1 - SP2	PLCHY ŠPORTU
TS	PLCHY TECHNICKÝCH SLUŽIEB
TZ	PLCHY TECHNICKÉHO ZÁZEMIA
BB	PLCHY NOVEJ ZÁSTAVBY BÝVANIA V BYTOVÝCH DOMOCH NÍZKOPODLAŽNÝCH

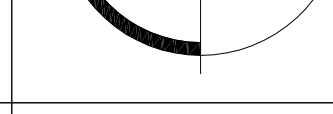OBJEDNÁVATEL:					
		OBEC STREŽENIE STREŽENICE 233 018 32			
SPRACOVATEL:					
		A3A ATELIER S.R.O. HRADNÉ ÚDOLIE 9A/811 01 BRATISLAVA (+421) 02 5441 5001/5007 655 505 INFO@A3A.EU: HTTP://WWW.A3A.EU			
STUPEŇ UPD:		NÁVRH ÚZEMNÉHO PLÁNU OBCE STREŽENICE			
DÁTUM:		06/2016		MIERKA:	
				1:5 000	