


ÚZEMNÝ PLÁN OBCE



STREŽENICE

VEREJNÁ TECHNICKÁ VYBAVENOSŤ

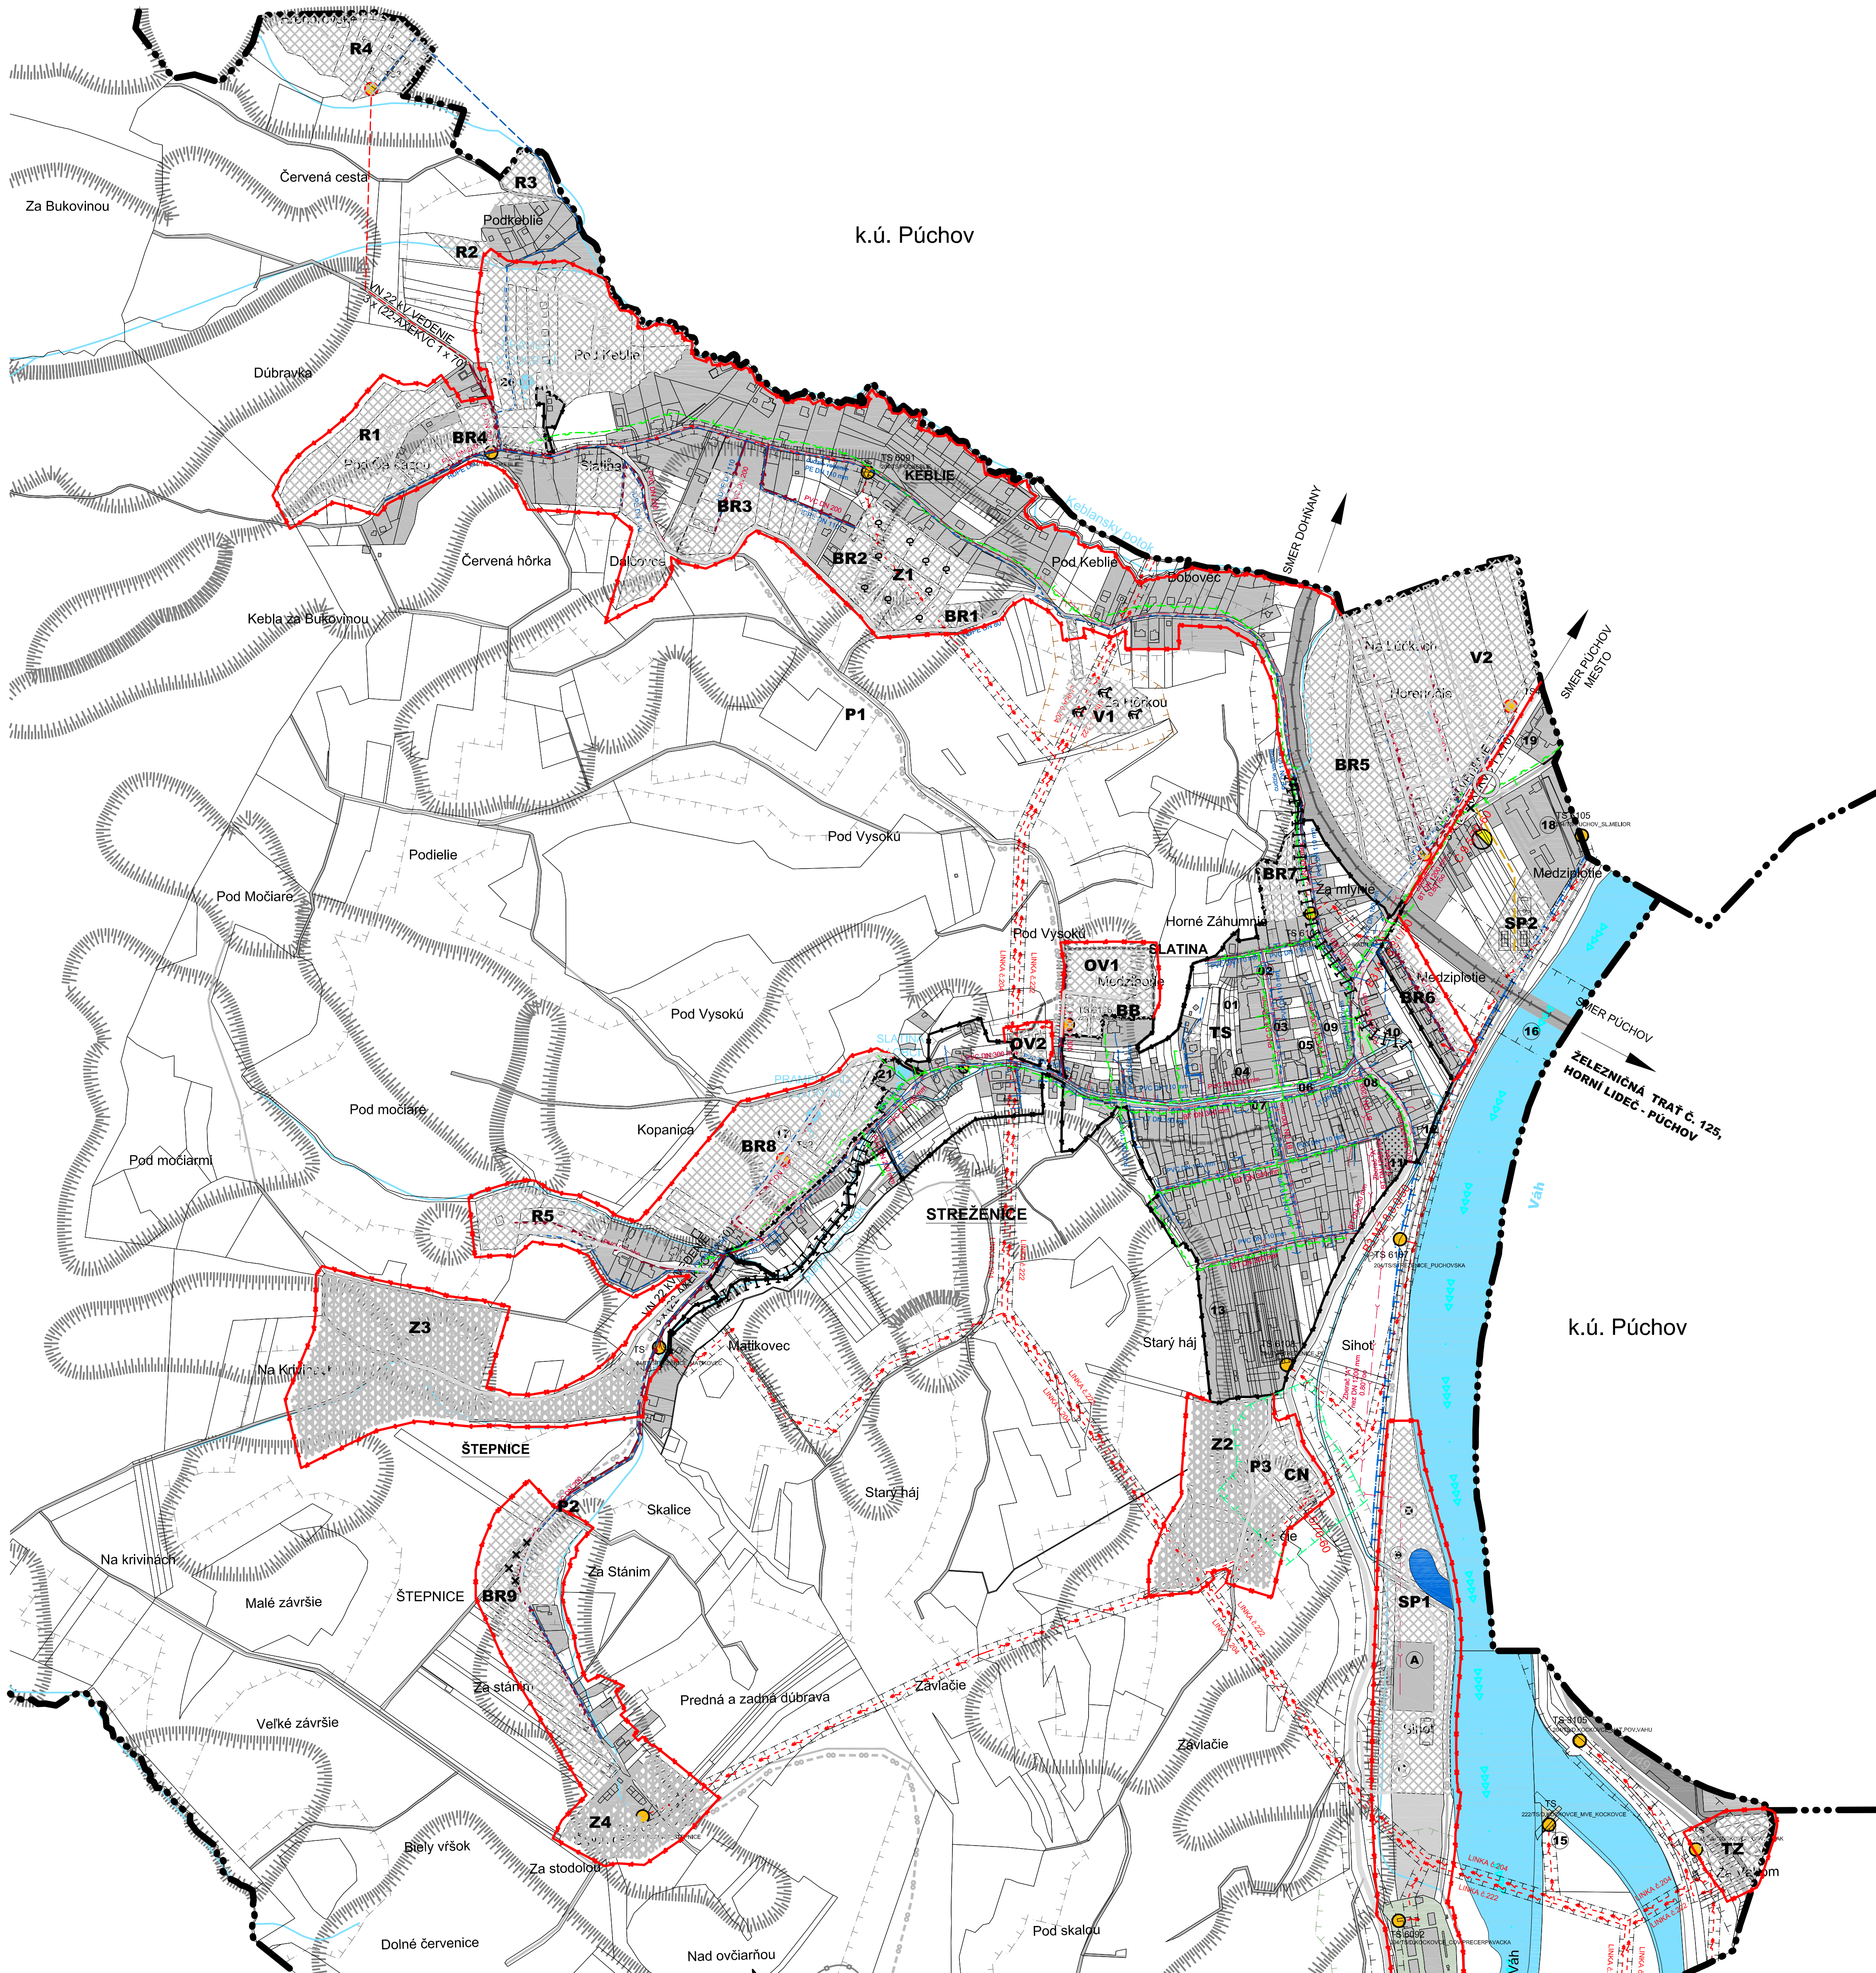

DOPRAVNÁ A TECHNICKÁ VYBAVENOSŤ

STAV	NÁVRH	VÝHLAD	
			CESTY III. TRIEDY
			OBSLUŽNÉ KOMUNIKÁCIE MIESTNEHO VÝZNAMU
			ÚČELOVÉ KOMUNIKÁCIE
			PEŠIE KOMUNIKÁCIE
			ZIAZDNÝ CHODNÍK
			ZNAČENÁ CYKLOTRASA Č. 002 - VÁŽSKA CYKLOMAGISTRÁLA

PRÍRODNÉ DANOSTI A OSTATNÉ ZNAČKY

STAV	NÁVRH	VÝHLAD	
			REKULTIVOVANÉ SKLÁDKY
			SVAHOVÉ DEFORMÁCIE STABILIZOVANÉ
			SVAHOVÉ DEFORMÁCIE POTENCIÁLNE
			SVAHOVÉ DEFORMÁCIE AKTÍVNE
			MOST
			ROZHĽADNÁ
			TURISTICKÁ ATRAKCIA
			HRÁDZA, HAŤ, STAVIDLO
			VODNÁ CESTA AGN E81 - VÝHLAD
			RADIONOVÉ RIZIKO

TECHNICKÁ INFRAŠTRUKTÚRA

STAV	NÁVRH	VÝHLAD	
			OBECNÝ VODOVOD
			VODOJEM
			NADZEMNÉ VEDENIE VN 22KV S OCHRANNÝM PÁSMOM 10m
			PODZEMNÉ VEDENIE VN 22KV S OCHRANNÝM PÁSMOM 1m
			TRANSFORMAČNÁ STANICA STOŽIAROV/MUROVANÁ
			NAVROVANÁ KIOSKOVÁ TRANSFORMAČNÁ STANICA DO 630KVA
			KANALIZAČNÝ ZBERAČ
			VEREJNÝ PLYNOVOD
			PÁSMO HYGIENICKEJ OCHRANY VODNÉHO ZDROJA I. STUPŇA
			PÁSMO HYGIENICKEJ OCHRANY VODNÉHO ZDROJA II. STUPŇA
			PROTIPOVODNÉ ÚPRAVY VODNÝCH TOKOV
			HRANICA OCHRANNÝCH PÁSIEM VŠETKÝCH DRUHOV
			PRAMEN

SÍDELNÁ ŠTRUKTÚRA

STAV	NÁVRH	VÝHLAD	
			HRANICA KATASTRÁLNEHO ÚZEMIA
			HRANICA ZASTAVANÉHO ÚZEMIA OBCE K 1.1.1990
			HRANICA ZASTAVANÉHO ÚZEMIA OBCE
			HRANICA PAMIAŤKOVY CHRÁNENÝCH OBJEKTOV A ÚZEMÍ
			HRANICA CENTRÁLNEJ ZÓNY OBCE
			AREÁLY A OBJEKTY PRE BÝVANIE V RODINNÝCH DOMOCH
			AREÁLY A OBJEKTY PRE BÝVANIE V BYTOVÝCH DOMOCH
			AREÁLY A ZARIADENIA VEREJNEJ NEKOMERČNEJ VYBAVENOSTI
			AREÁLY A ZARIADENIA KOMERČNEJ VYBAVENOSTI (OBCHODU A SLUŽIEB)
			AREÁLY A ZARIADENIA REKREÁCIE A CESTOVNÉHO RUCHU
			AREÁLY A ZARIADENIA ŠPORTU
			ÚZEMIA PRIEMYSELNEJ VÝROBY A SKLADOV
			ÚZEMIA POĽNOHOSPODÁRSKEJ VÝROBY
			ÚZEMIA POĽNOHOSP. VÝROBY - CHOV ZVIERAT, ZVIERACIA OBORA
			PLOCHY VEREJNEJ TECHNICKO-INFRAŠTRUKTÚRNEJ VYBAVENOSTI
			PLOCHY TECHNICKÝCH SLUŽIEB
			PLOCHY KRAJINNEJ ZELENÉ, TRVALÉ TRÁVNE PORASTY
			PLOCHY ZÁHRAD
			PLOCHY ZÁHRADKÁRSKÝCH OSÁD
			PLOCHY OVOCNÝCH SADOV
			PLOCHY SÍDELNEJ A PARKOVEJ ZELENÉ
			PLOCHY ISOLAČNEJ SPRIEVODNEJ A VÝLNOVEJ ZELENÉ
			PLOCHY CINTORINOV
			PLOCHY A OBJEKTY ŽELEZNIČNEJ DOPRAVY
			PLOCHY POĽNOHOSPODÁRSKEJ PÓDY
			PLOCHY LESOV
			PLOCHA MANIPULAČNÉHO PRIESTORU/ŤAŽBY DREVA
			VODNÉ PLOCHY A TOKY

ŠTRUKTÚRA URBANISTICKÝCH PLOCH

BR1 - BR9	PLOCHY NOVEJ ZÁSTAVBY BÝVANIA V RODINNÝCH DOMOCH SO ZÁKLADNOU OBČIANSKOU VYBAVENOSŤOU V ROZVOJOVOM ÚZEMÍ
Z1 - Z4	PLOCHY ZÁHRADKÁRSKÝCH OSÁD
OV1 - OV2	PLOCHY OBČIANSKEJ VYBAVENOSTI
CN	PLOCHY CINTORINOV
R1 - R5	PLOCHY REKREÁCIE A CESTOVNÉHO DRUHU
V1 - V2	PLOCHY VÝROBY, VÝROBNÝCH SLUŽIEB A RÔZNYCH PODNIKATEĽSKÝCH AKTIVÍT
P1 - P3	PLOCHY DOPRAVNEJ VYBAVENOSTI
SP1 - SP2	PLOCHY ŠPORTU
TS	PLOCHY TECHNICKÝCH SLUŽIEB
TZ	PLOCHY TECHNICKÉHO ZÁZEMIA
BB	PLOCHY NOVEJ ZÁSTAVBY BÝVANIA V BYTOVÝCH DOMOCH NÍZKOPODLAŽNÝCH

POPIS OBJEKTOV A PRIESTOROV OBCE STREŽENICE

01	OBECNÝ ÚRAD, SPOLOČENSKÁ SÁLA
02	KOSTOL SEDEMBOLESTNEJ PANNY MÁRIE
03	PREVÁDZKA VÝROBY
04	OBJEKT A AREÁL ZÁKLADNEJ A MATERSKEJ ŠKOLY
05	HASIČSKÁ ZBRojNICA
06	POHOSTINSTVO STARÁ KRČMA, OBCHOD
07	MUROVANÁ ZVONICA
08	PRIESTOR S PARKOVOU ÚPRAVOU A PRVKAMI DROBNEJ ARCHITEKTÚRY
09	PREVÁDZKA VÝROBY A SKLADOV
10	POHOSTINSTVO MODRÁ LAGÚNA
11	DOM SMŮTKU
12	PESTOVATEĽSKÁ PÁLENICA
13	AREÁL PODNIKATEĽA P. HALÁŠZA, SENNIK
14	ČOV PÚCHOV
15	HAŤ K VODNEJ ELEKTRÁRNI V LADCOCH
16	MOST CEZ VÁH
17	PRAMEN Č.1 SLATINA
18	OBJEKTY A AREÁL SPRÁVY CIEST
19	BIZNISCENTRUM
20	PRAMEN V PODKBELI
21	PRAMEN Č.3

OBEC STREŽENICE
STREŽENICE 233
018 32

AS3A ATELIER S.R.O.
HRADNÉ ÚDOLIE 9A/111 01 BRATISLAVA
(+421) 02 5441 5001; 0907 655 505
INFO@AS3A.EU; HTTP://WWW.AS3A.EU

STUPEŇ UPD:
NÁVRH ÚZEMNÉHO PLÁNU OBCE STREŽENICE

DÁTUM: 06/2016 | MERKA: 1:5 000