


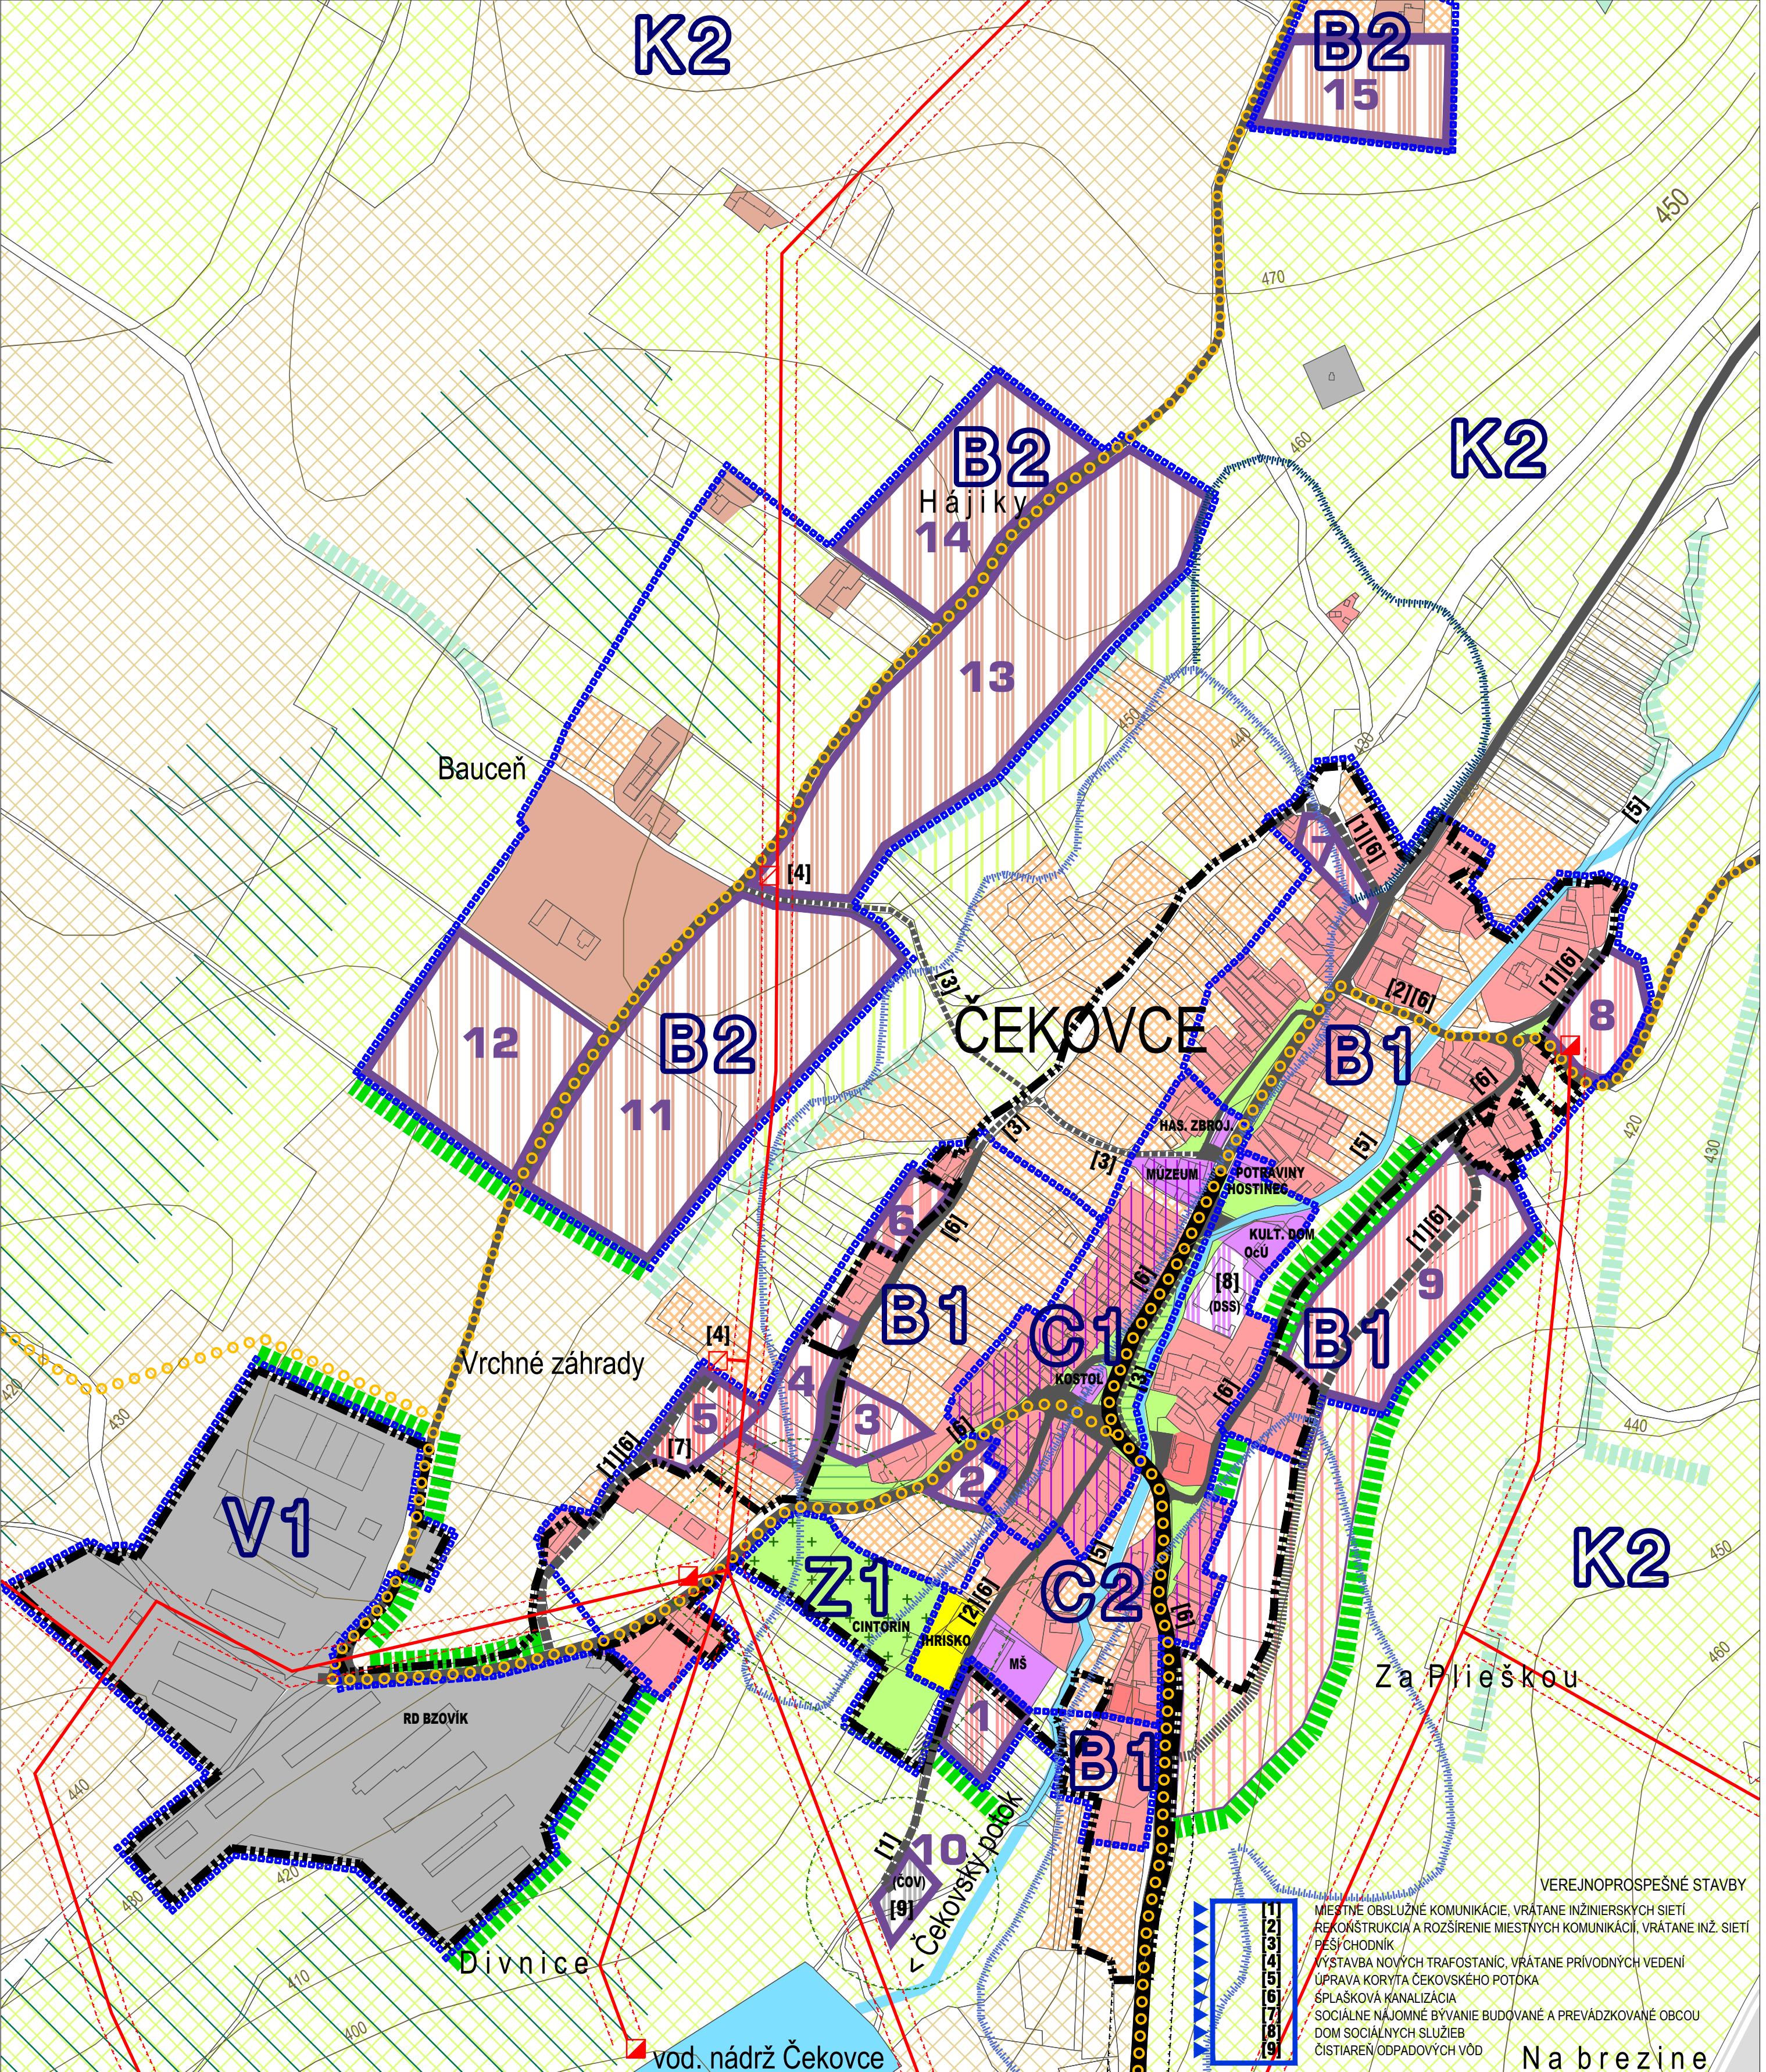

STAV	NÁVRH	VÝHLAD	VYMEDZENIE ÚZEMIA
			HRANICE KATASTRÁLNEHO ÚZEMIA ČEKOVCE HRANICA ZASTAVANÉHO ÚZEMIA OBCE HRANICE NOVÝCH ROZVOJOVÝCH PLÔCH OZNAČENIE NOVÝCH ROZVOJOVÝCH PLÔCH VOLNÉ PRIELUKY NA ZASTAVANIE
			DOPRAVNÉ A TECHNICKÉ VYBAVENIE
			VONK. ELEKTRICKÉ VEDENIE VN 22 kV / TRAFKA CESTA III. TRIEDY
			MIESTNE A ÚČELOVÉ KOMUNIKÁCIE PEŠIE CHODNÍKY CYKLISTICKÉ TRASY
			PLOCHY STATICKEJ DOPRAVY - PARKOVISKÁ LIMITY VYUŽITIA ÚZEMIA
			OCHRANNÉ PÁSMO CESTY III. TRIEDY OCHRANNÉ PÁSMO EL. VEDENÍ VN 22 kV OCHRANNÉ PÁSMO CINTORÍNA, ČOV STABILIZOVANÉ ZOSUVY POTENCIÁLNE ZOSUVY BIOTOPY EURÓPSKEHO A NÁROD. VÝZNAMU NAVRHOVANÉ OPATRENIA
			REVITALIZÁCIA VEREJNEJ ZELENÉ REVITALIZÁCIA PÔVODNEJ ZÁSTAVBY

STAV	NÁVRH	VÝHLAD	FUNKČNÉ VYUŽITIE ÚZEMIA
			PLOCHY BÝVANIA V RODINNÝCH DOMOCH PLOCHY BÝVANIA V BYTOVÝCH DOMOCH PLOCHY OBČIANSKEHO VYBAVENIA PLOCHY VÝROBY, SKLADOV, TECH. VYBAVENIA PLOCHY ŠPORTU PLOCHY HOSPODÁRSKÝCH USADLOSTÍ PLOCHY ZÁHRAD PLOCHY VEREJNEJ ZELENÉ PLOCHY VYHRADENEJ ZELENÉ - CINTORÍN PLOCHY TRVALÝCH TRÁVNÝCH PORASTOV VODNÉ TOKY A VODNÉ PLOCHY PLOCHY ORNEJ PÔDY LÍNOVÁ ZELEŇ
			PRIESTOROVÉ CELKY REGULÁCIE
			HRANICE CELKOV REGULÁCIE OBYTNÉ ÚZEMIE (BLOKY B1, B2) CENTRÁLNA ZÓNA OBCE (BLOKY C1, C2) VÝROBNÉ ÚZEMIE (BLOK V1) SÍDELNÁ ZELEŇ (BLOK Z1) KRAJINNOEKOL. KOMPLEXY (K1, K2, K3)

ÚZEMNÝ PLÁN OBCE ČEKOVCE

OBSTARÁVATEL: OBEC ČEKOVCE
POVER. OBST.: Ing.arch. KAROL ĎURENEC
SPRACOVATEL: CITYPLAN s.r.o.
HL. RIEŠITEL: doc. Ing. arch. JAROSLAV COPLÁK, PhD.

MIERKA: 1:2880 DÁTUM: 2016

2. KOMPLEXNÝ VÝKRES PRIESTOROVÉHO USPORIADANIA A FUNKČNÉHO VYUŽÍVANIA ÚZEMIA

► ZÁVÄZNÉ ČASTI RIEŠENIA